| | |
|---|---|
| *Nazwa rysunku:* | |
| *PROFIL PO OSI POPRZECZNEJ LĄDOWISKA W OBSZARZE "G"* | |
| *Skala:* 1: 700/300 | *Lokalizacja:* *Szpital Powiatowy w Limanowej im. Miłosierdzia Bożego ul. Józefa Piłsudskiego 61 34-600 Limanowa* |
| *Numer rysunku:* 8 | |
| *Opracowanie: mgr inż. Szymon Łodyga* | |
| *Data: 29.11.2022r.* | *Orientacja:* NE |
| *Podpis:* | |

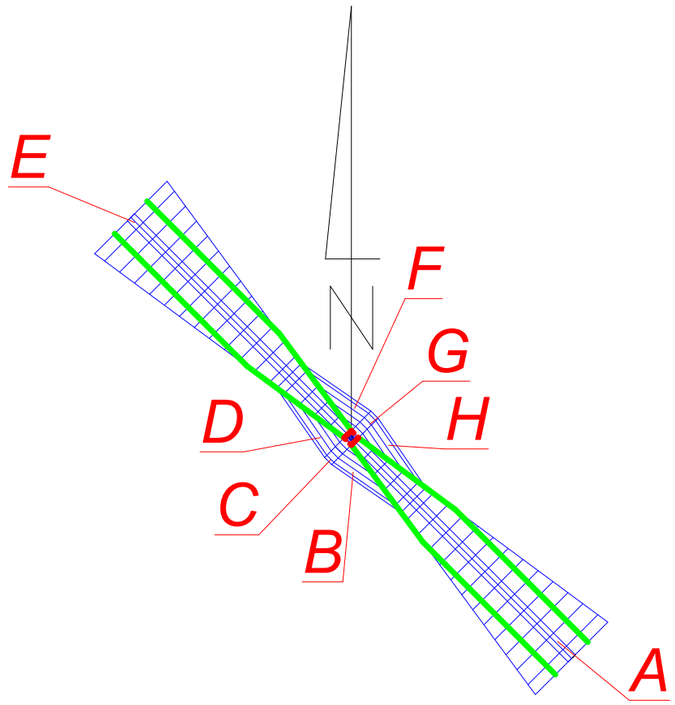


**OPINIA POZYTYWNA**
Dokumentacja uzgodniona z
Działem Operacji Lotniczych LPR
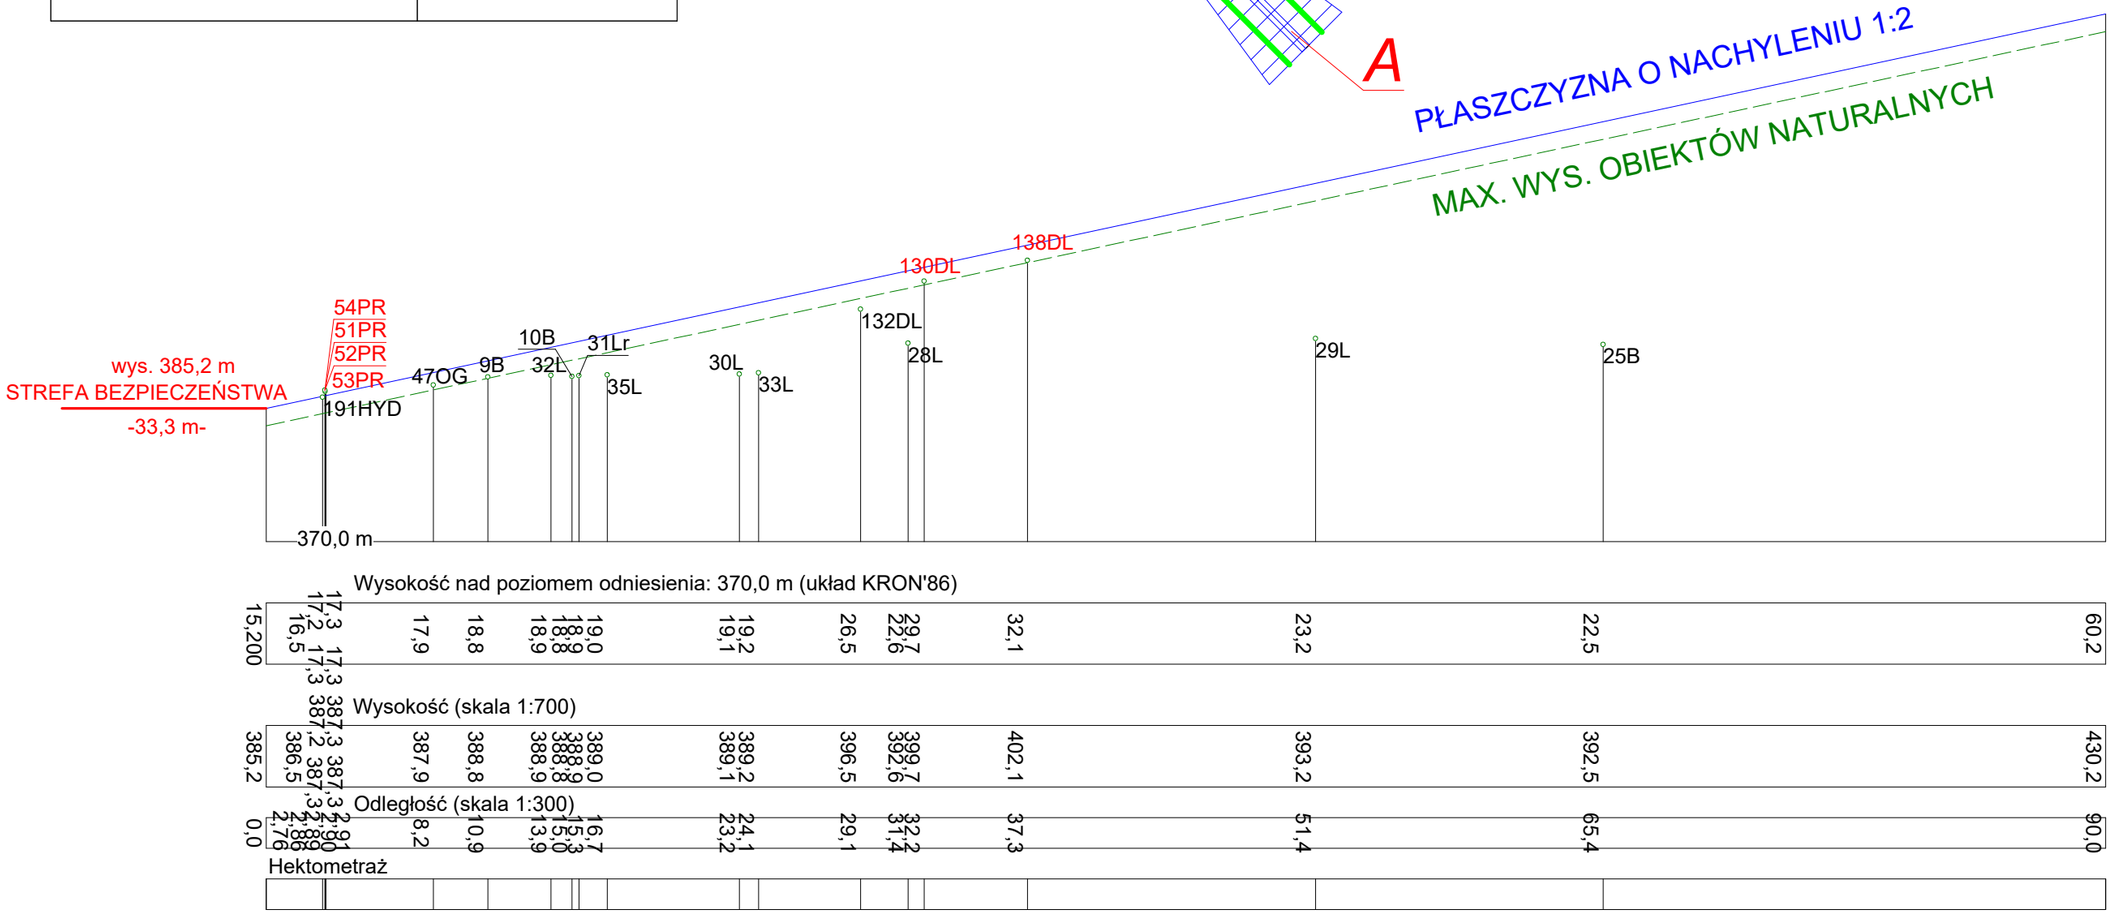
***ZATWIERDZONE***
***Przez Leszek Sawicki o godz. 10:47, 18/1/23***