


Układ odniesienia: PL-E TRF89, układ wsp. płaskich: PL-2000 strefa 7 (21°), układ wys.: PL-EVRF 2007-NH  
obr. obr 5 0005: dz. 16/25

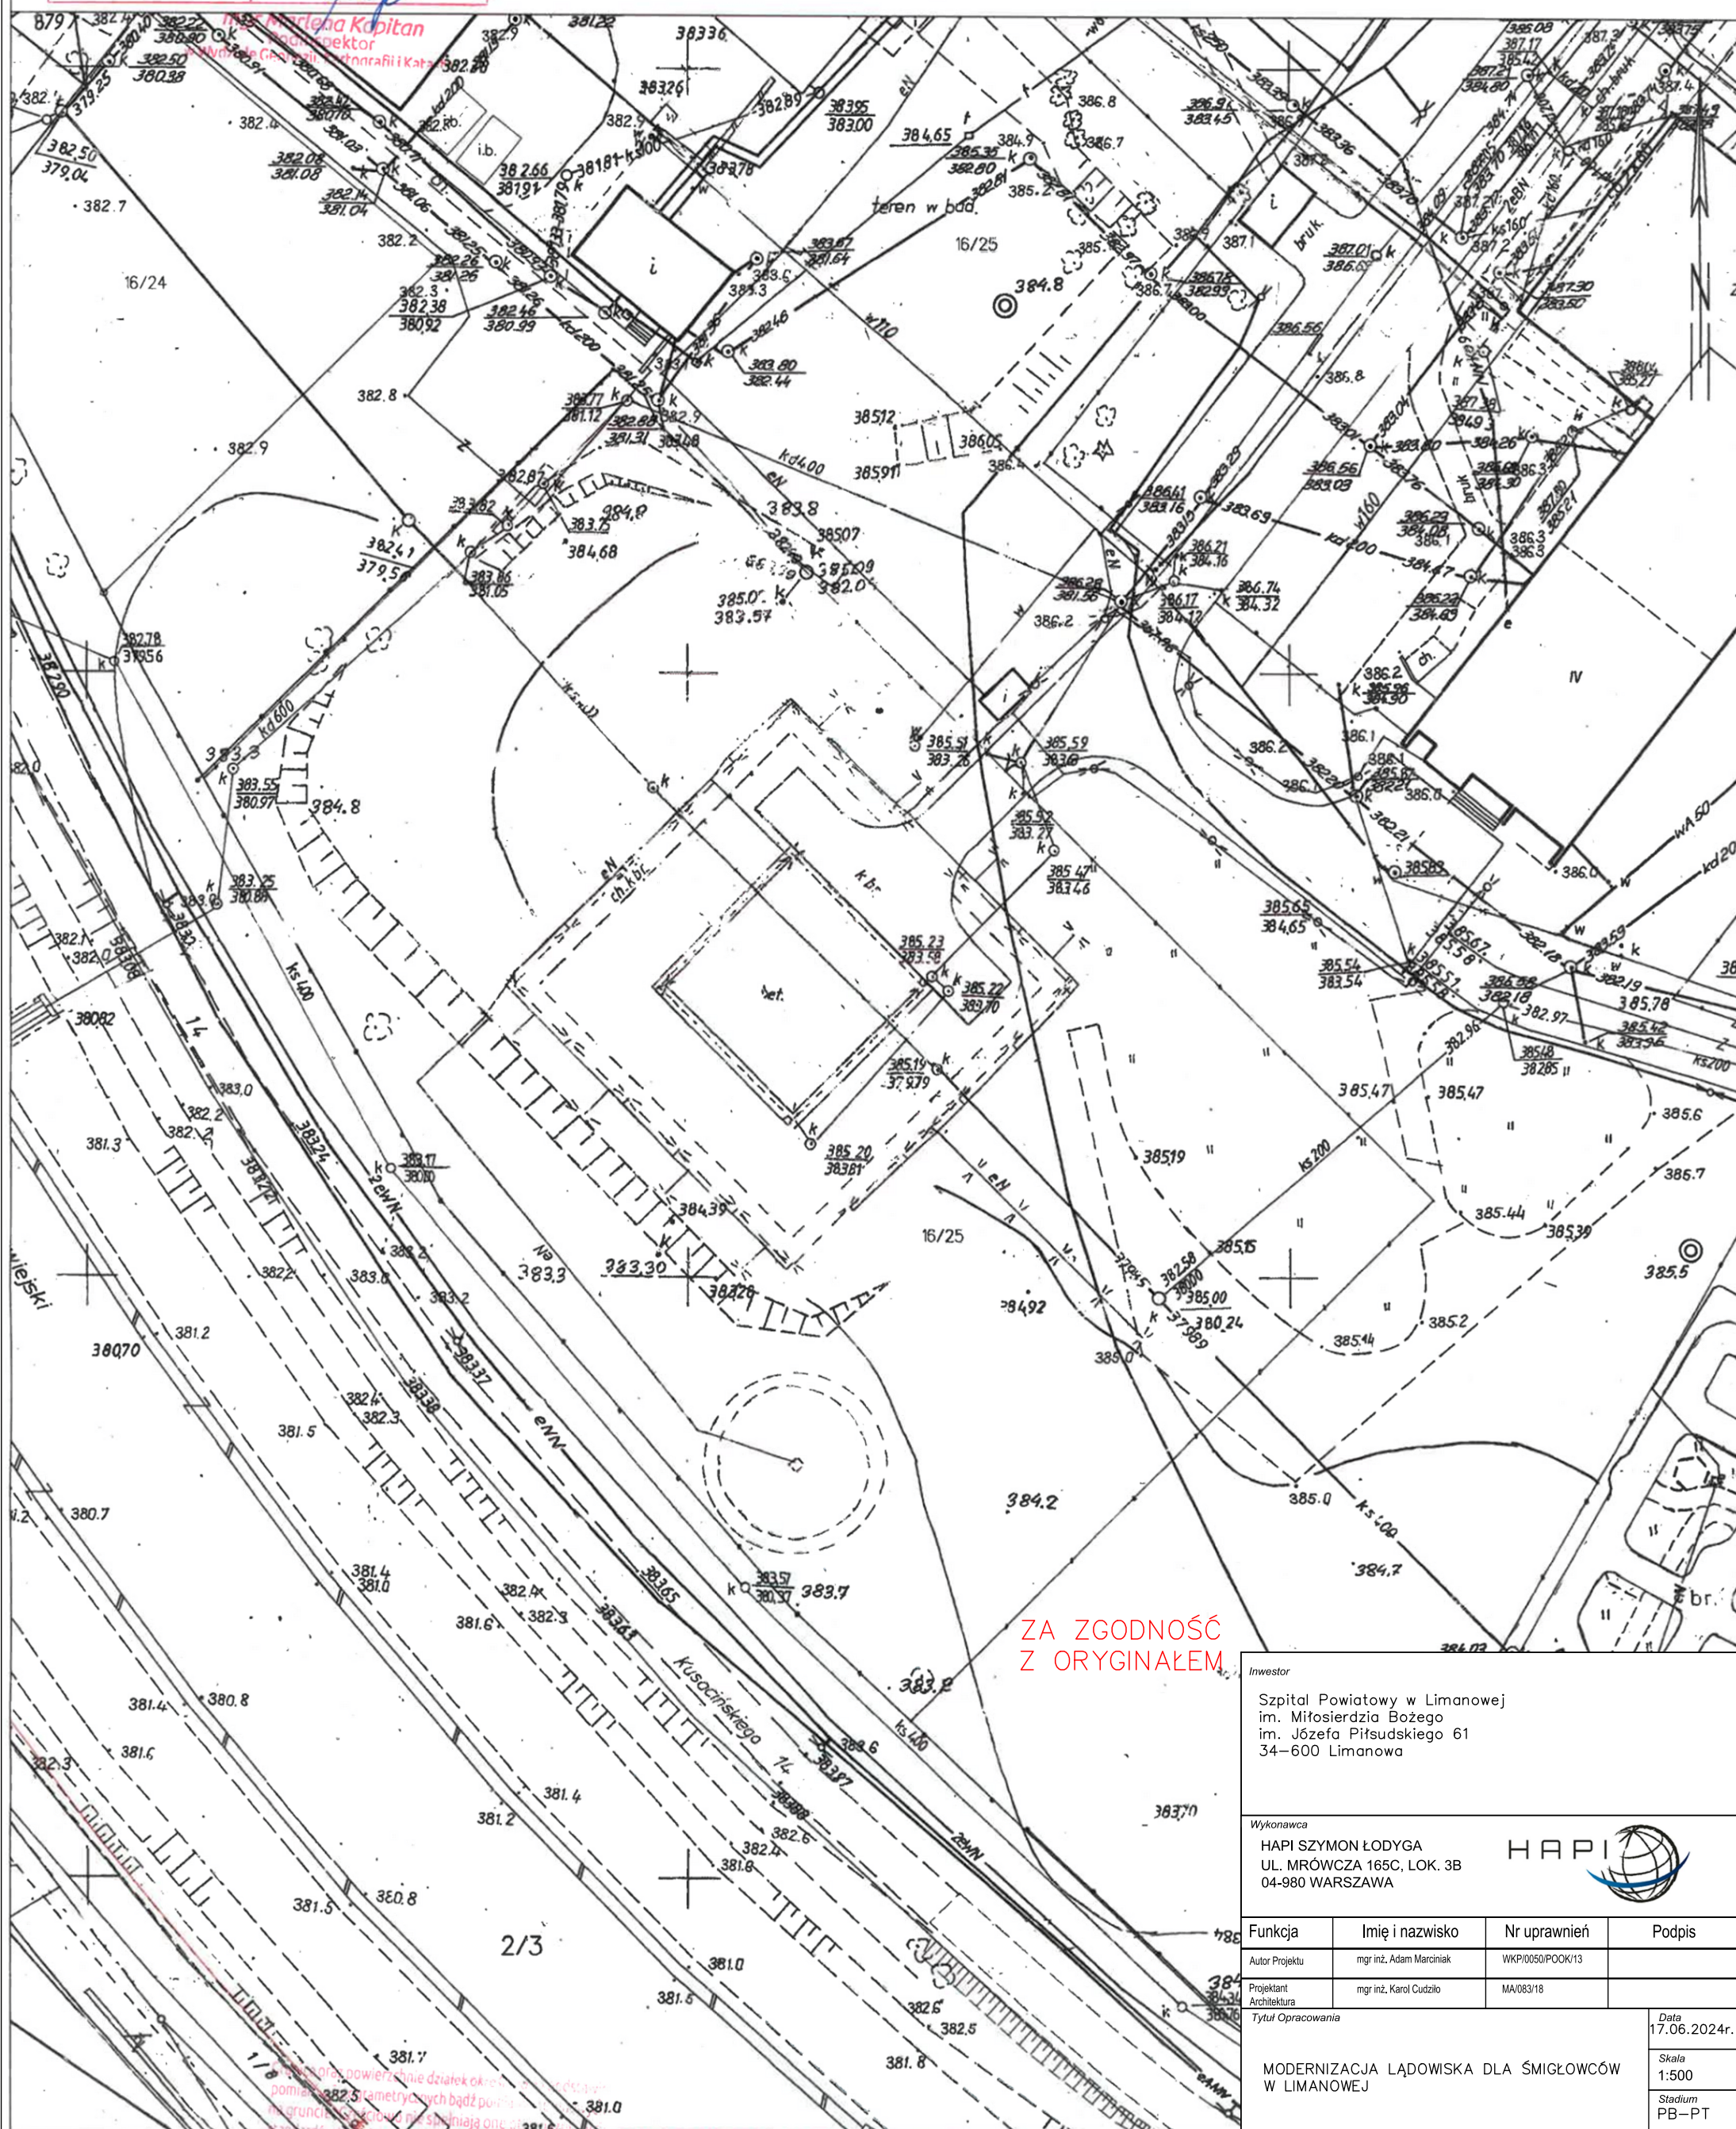

ZA ZGODNOŚĆ  
Z ORYGINAŁEM

Investor  
Szpital Powiatowy w Limanowej  
im. Miłosierdzia Bożego  
im. Józefa Piłsudskiego 61  
34-600 Limanowa

Wykonawca  
HAPI SZYMON ŁODYGA  
UL. MRÓWCZA 165C, LOK. 3B  
04-980 WARSZAWA



Funkcja	Imię i nazwisko	Nr uprawnień	Podpis
Autor Projektu	mgr inż. Adam Marciniak	WKP/0050/P00K/13	
Projektant wykonawczy	mgr inż. Karol Cudziło	MA/083/18	

Architektura			
Tytuł Opracowania			
MODERNIZACJA ŁĄDOWISKA DLA ŚMIGŁOWCÓW W LIMANOWEJ			

Tytuł Rysunku

Stan istniejący – Kopia Mapy Zasadniczej

<i>Data</i>
17.06.2024r.

Skala	1:500
Stadium	PB-PT

Branża	WSZYSTKIE
Nr Rysunku	B7T-2