

GK.6642.3.240.2024

Nazwa organu prowadzącego państwowy zasób geodezyjny i kartograficzny	Starosta Limanowa
Identyfikator ewidencyjny materiału zasobu	P.1207 PL 32Cik.7955
Nazwa materiału zasobu	MAPA ZASADNICZA
Data wykonania kopii materiału zasobu	06. 06. 2024
Imię, nazwisko i podpis osoby reprezentującej organ	Starosta


KOPIA MAPY ZASADNICZEJ  
SKALA 1:500

Układ odniesienia: PL-ETRF89, układ wsp. płaskich: PL-2000 strefa 7 (21°), układ wys.: PL-EVRF 2007-NH  
obr. obr 5 0005: dz. 16/25

Województwo: małopolskie  
Powiat: limanowski  
Jednostka ewidencyjna: 120701\_1, Limanowa  
Obręb: 0005, obr 5

STAROSTWO POWIATOWE  
34-600 Limanowa  
ul. Józefa Marka 9

- Projektowany wskaźnik kierunku wiatru WKW naziemny
- Projektowany wskaźnik kierunku wiatru WKW na dachu budynku
- Projektowana oprawa oświetlenia nawigacyjnego strefy FATD
- Projektowana oprawa oświetlenia nawigacyjnego strefy TLOF i APCH
- Projektowana oprawa oświetlenia ogólnego płyty lądowiska
- Projektowana wskaźnik kąta ścieżki podjęcia HAPI LED
- Istniejąca latarnia identyfikacyjna lądowiska na dachu budynku
- Istniejąca oprawa oświetlenia przeszkodowego LED
- Projektowane linie zasilające
- Signalizator optyczno akustyczny na słupku h=max 1,8m.

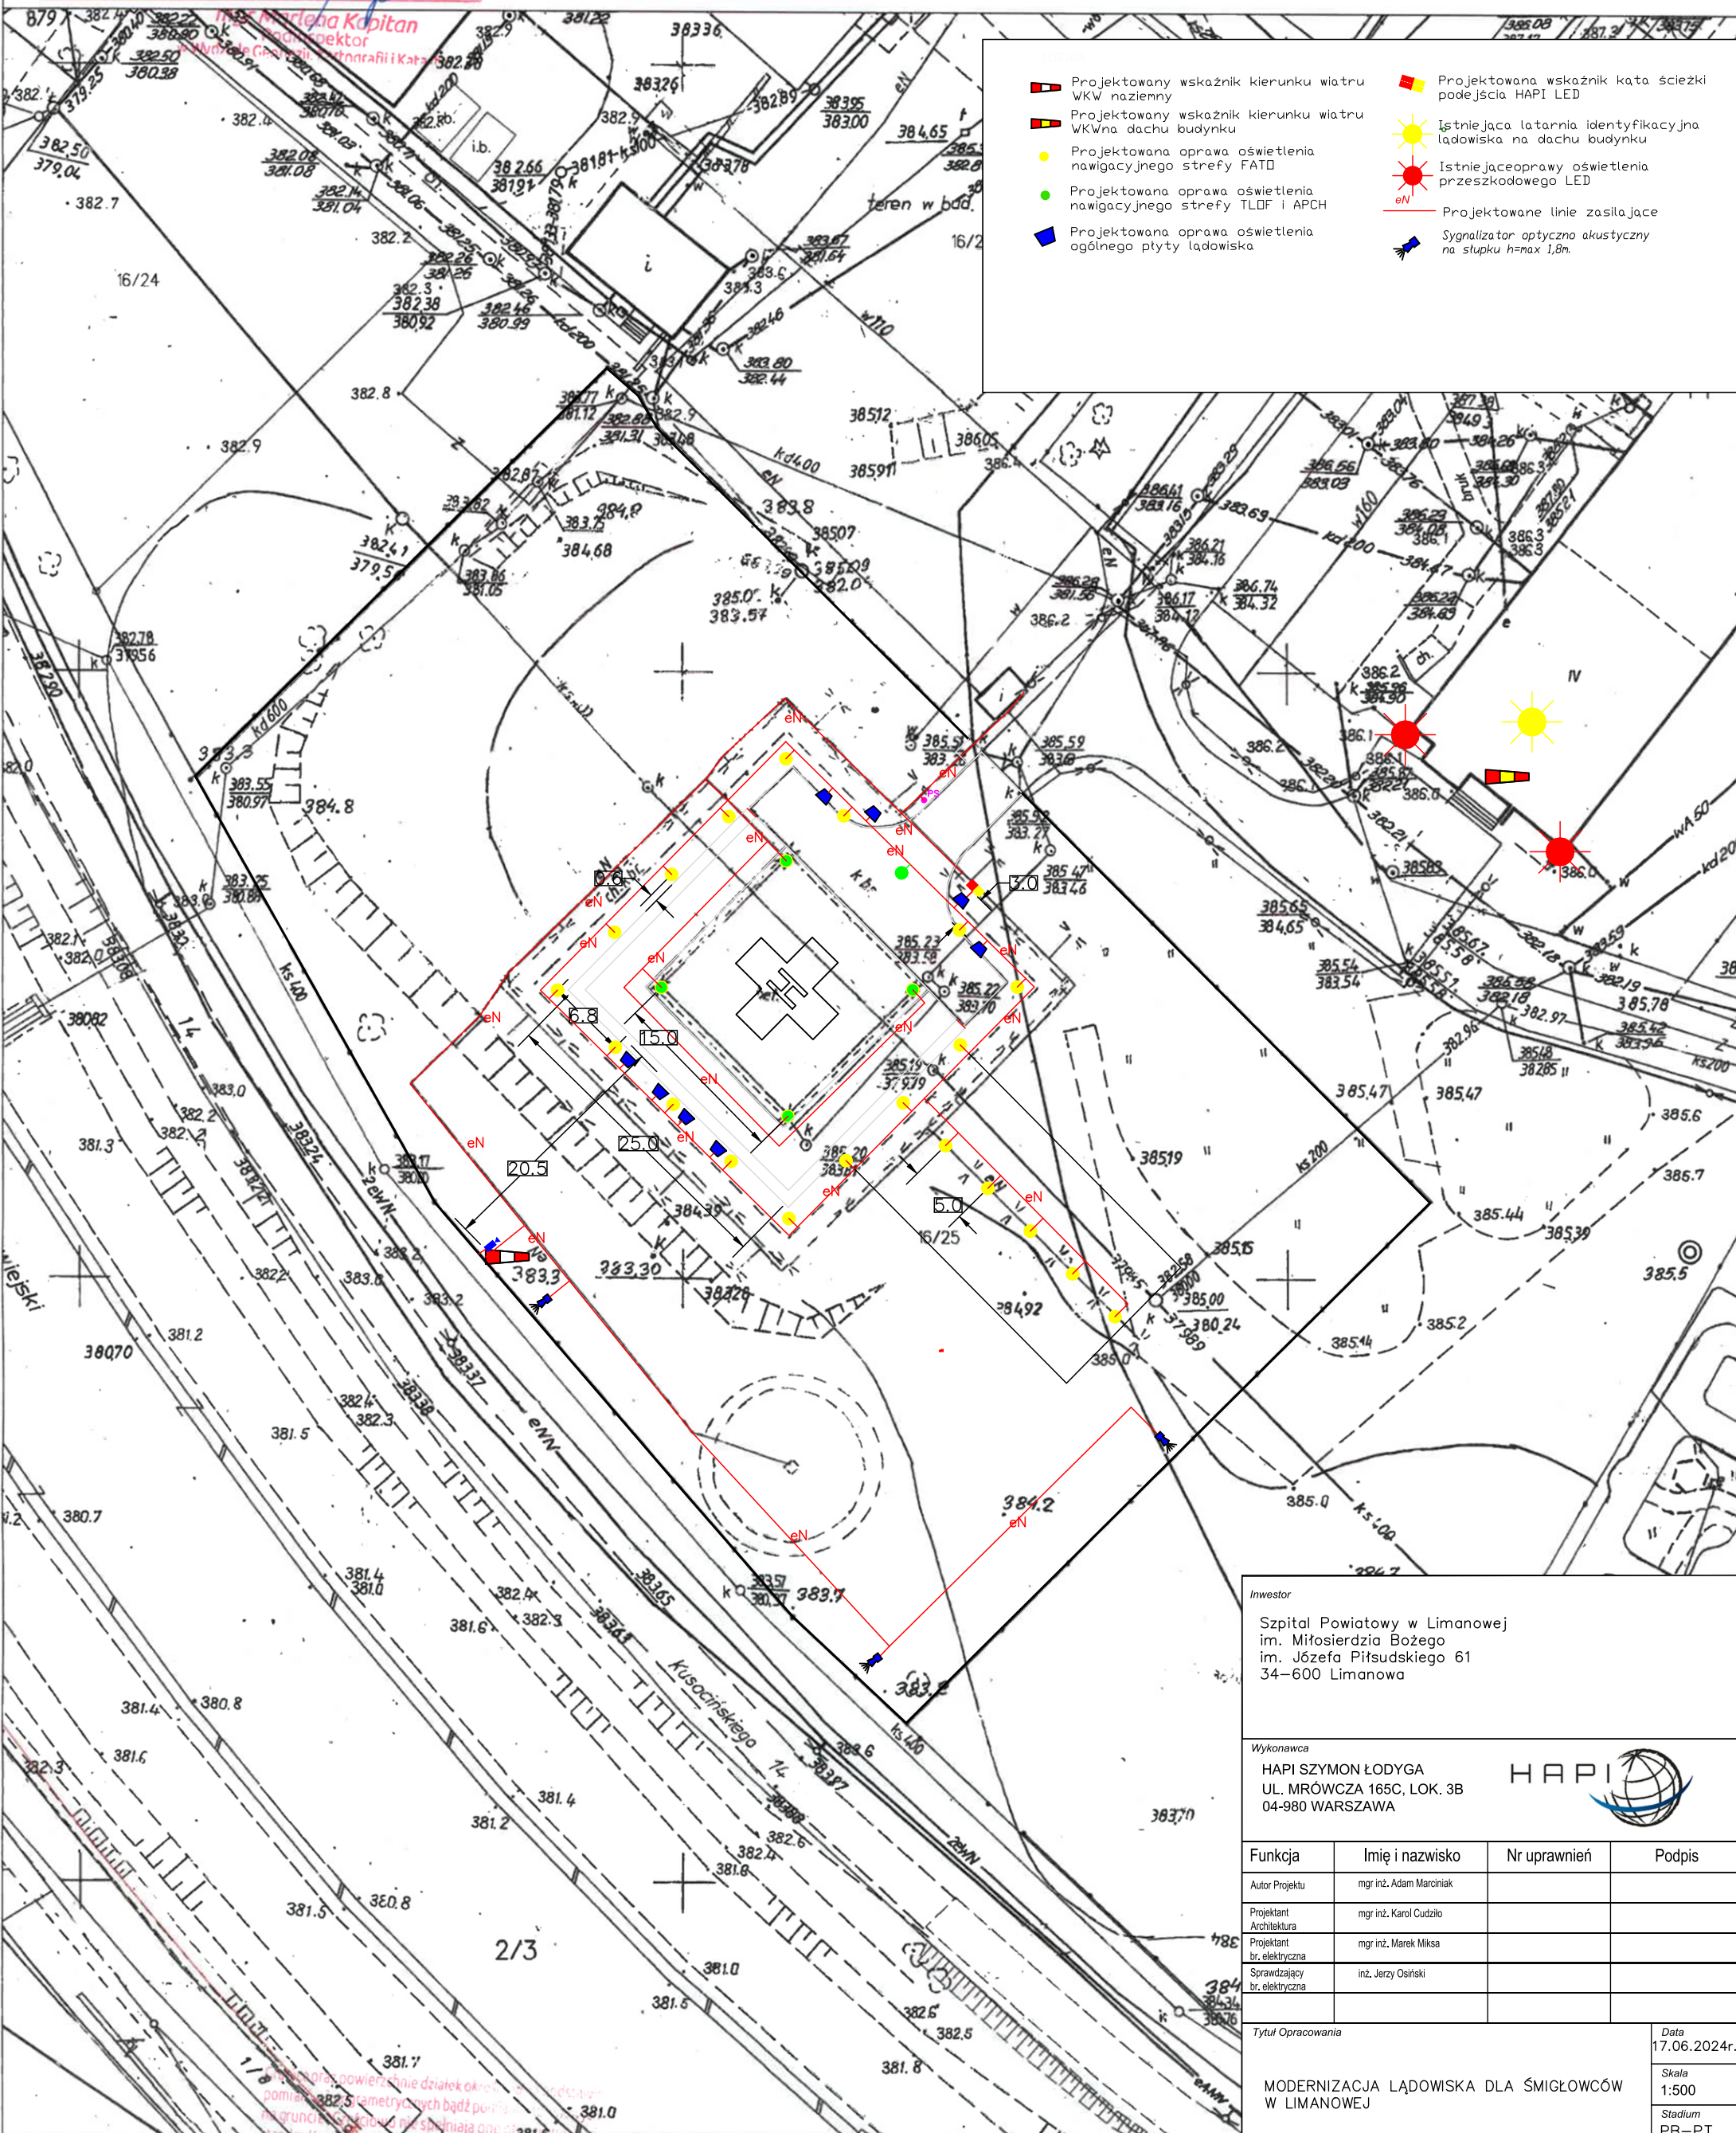

Inwestor Szpital Powiatowy w Limanowej im. Miłosierdzia Bożego im. Józefa Piłsudskiego 61 34-600 Limanowa			
Wykonawca HAPI SZYMON ŁODYGA UL. MRÓWCZA 165C, LOK. 3B 04-980 WARSZAWA			
			
Funkcja	Imię i nazwisko	Nr uprawnień	Podpis
Autor Projektu	mgr inż. Adam Marciniak		
Projektant Architektura	mgr inż. Karol Cudzio		
Projektant br. elektryczna	mgr inż. Marek Miksa		
Sprawdzający br. elektryczna	inż. Jerzy Osieński		
Tytuł Opracowania			Data 17.06.2024r.
MODERNIZACJA LĄDOWISKA DLA ŚMIGŁOWCÓW W LIMANOWEJ			Skala 1:500
Tytuł Rysunku			Stadium PB-PT
Szkic sytuacyjny branży elektrycznej			Branża EL
			Nr Rysunku PT-5

Limanowa dn. 06.06.2024  
Sporządził(wy)druk: Marlena Kapitan

W związku z cyfryzacją zasobu, przesyłanie granic działek ewidencyjnych, granic użytków gruntowych oraz kontury budynków częściowo niezgodnie z obowiązującą mapą ewidencyjną.