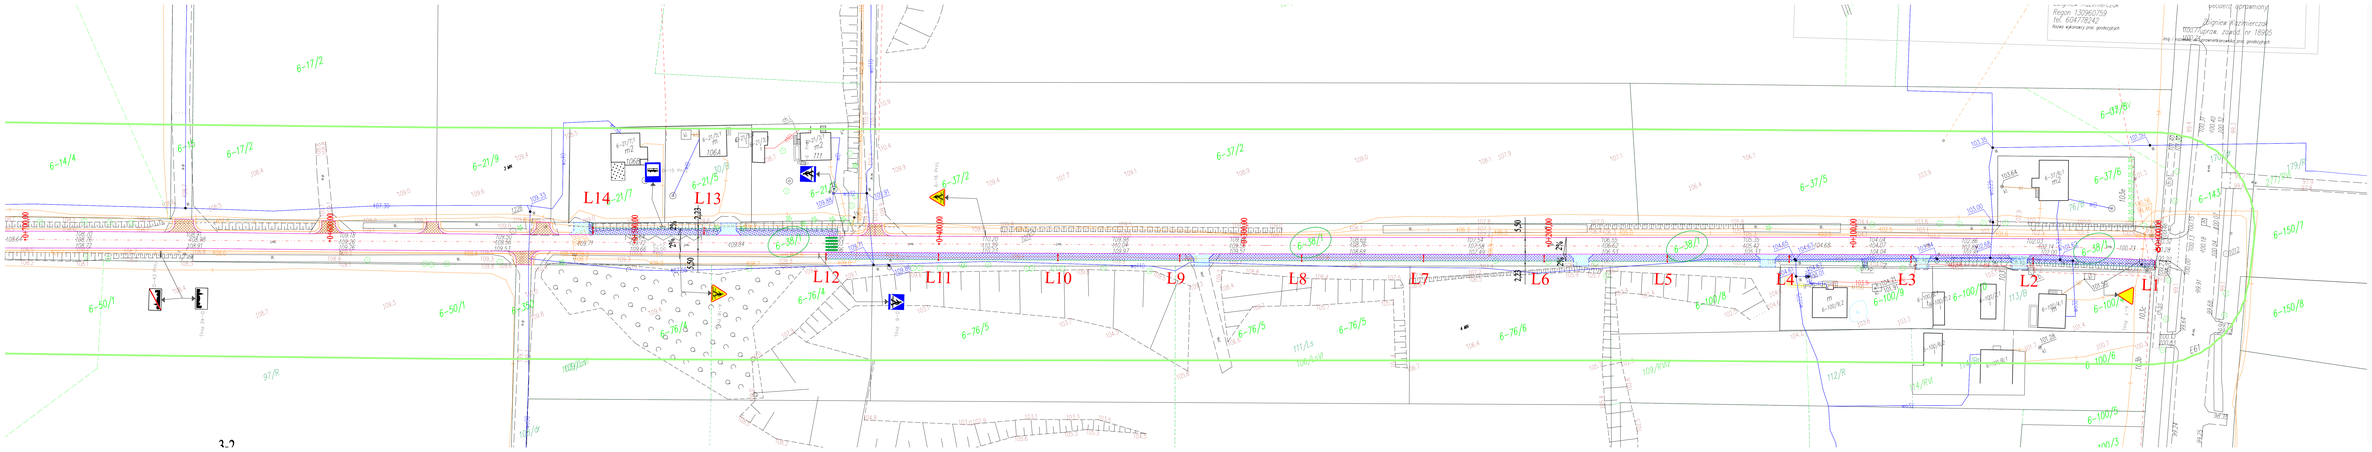
L14
L13
L12
L11
L10
L9
L8
L7
L6
L5
L4
L3
L2
L1
+0+000.00
+0+040.00
+0+080.00
+0+120.00
+0+160.00
+0+200.00
+0+240.00
+0+280.00
+0+320.00
+0+360.00
+0+400.00
+0+440.00
+0+480.00
+0+520.00
+0+560.00
+0+600.00
+0+640.00
+0+680.00
+0+720.00
+0+760.00
+0+800.00
+0+840.00
+0+880.00
+0+920.00
+0+960.00
+1+000.00
+1+040.00
+1+080.00
+1+100.00
5.50
2%
2.25
3.25
6-14/4
6-15
6-17/2
6-21/9
6-21/5
6-21/6
6-37/2
6-38/1
6-50/1
6-50/2
6-76/6
6-76/5
6-76/4
6-100/6
6-100/5
6-100/3
6-100/2
6-100/1
6-108/8
6-108/7
6-108/6
6-143
6-150/7
6-150/8
6-37/6
6-37/5
6-38/4
6-133/5
6-133/4
97/8
109/2/2
109/1/1
111/1/3
112/8
114/8/4
114/8/5
EB1
EB2
Legenda:
ISTNIEJĄCE:
165 Numery działek inwestycji
Granice ewidencyjne działek
PROJEKTOWANE:
Krawędź jezdni
Krawężnik 15x30cm
Opornik 12,5x25cm
Obrzeże 8x30cm
Kanał technologiczny
Chodnik
Jezdnia bitumiczna
Płotkowe
Zjazdy z kostki betonowej
Zjazdy z kruszywa
Przy zwarciejezdni
L17 Oświetlenie Solarne
Za zgodność z oryginałem mapy.
Czarny Mikołajewski
Wilcza 63
00-670 Warszawa
tel. 604778242
Nr. 102 Rej. 674
Nip: 701-153-11-66
Regon: 362496636
www.infra-kom.com
www.2000.kom.com
tel. 600 944 674
Nowe adresy pkw geodezyjnych
Regon 130960759
tel. 604778242
Nowe adresy pkw geodezyjnych
Zgodnie z komercjalizacją
TOM I Uprawnienia zawód nr 10865
mgr inż. Adam Czarnikowski-pkw geodezyjne
INFRA-KOM
Czarny Mikołajewski
Wilcza 63
00-670 Warszawa
tel. 600 944 674
Nip: 701-153-11-66
Regon: 362496636
www.infra-kom.com
www.2000.kom.com
TEMAT: WÓJT GMINY POKRZYWNICA, ALEJA JANA PAWŁA II 10A
DB-121 POKRZYWNICA
TEMAT: BRODOWA
TEMAT: "Przebudowa drogi gminnej wiejl. Kolankami - Trzepowo"
TEMAT: PLAN OGNIOWANIA
SKALA: 1:1000
ETAPU: PROJEKTOWY
NR. RYSUNKU: 3
DATA: GRUDZIEŃ 2021r.
Czarny Mikołajewski
WARSZAWSKI
Podpis
NR. ARK.: 3-3