


[illegible]


-  Istniejąca balustrada i najazd
-  istniejąca stolarka

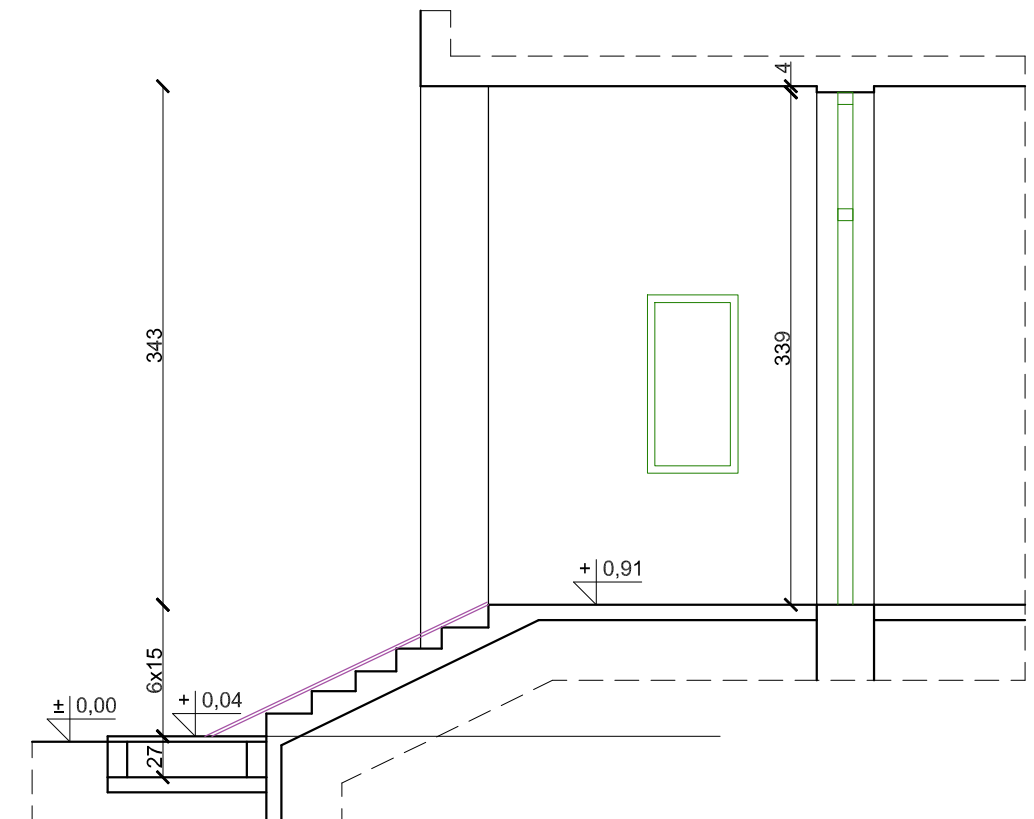

Lp.	nr.	nazwa	pow. [m ²]
1.	0.1	PODCIEŃ	12,35
2.	0.2	SCHODY	12,31
		SUMA	24,66

WYKONAWCA:		NAZWISKO I SPEC.		NR UPRAWNIENIA	PODPIS I DATA
W-POL SP. Z O.O. UL. KOLEJOWA 19B, 44-282 ŁUKÓW ŚLĄSKI		PROJEKTOWAŁ:	PIOTR WIECZOREK w spec. architektonicznej	147/97	17.07.2026r.
INWESTOR:					
ZESPÓŁ SZKÓŁ NR.3 IM. MIKOŁAJA REJA UL. SŁAWIĘCICKA 79 47-230 KĘDZIERZYN-KOŹLE					
ADRES INWESTYCJI:					
UL. SŁAWIĘCICKA 79 47-230 KĘDZIERZYN-KOŹLE					
NAZWA OPRACOWANIA:					
REMONT SCHODÓW ZEWNĘTRZNYCH GŁÓWNEGO WEJŚCIA DO BUDYNKU AULI					
NAZWA RYSUNKU:				SKALA:	NR RYS.:
RZUT PRZYZIEMIA, PRZEKRÓJ A-A - stan istniejący				1:50	1.1
BRANŻA		STADIUM DOKUMENTACJI			
ARCHITEKTONICZNO-BUDOWLANA		PROJEKT ARCHITEKTONICZNO-BUDOWLANY			

ELEWACJA PÓŁNOCNO-ZACHODNIA

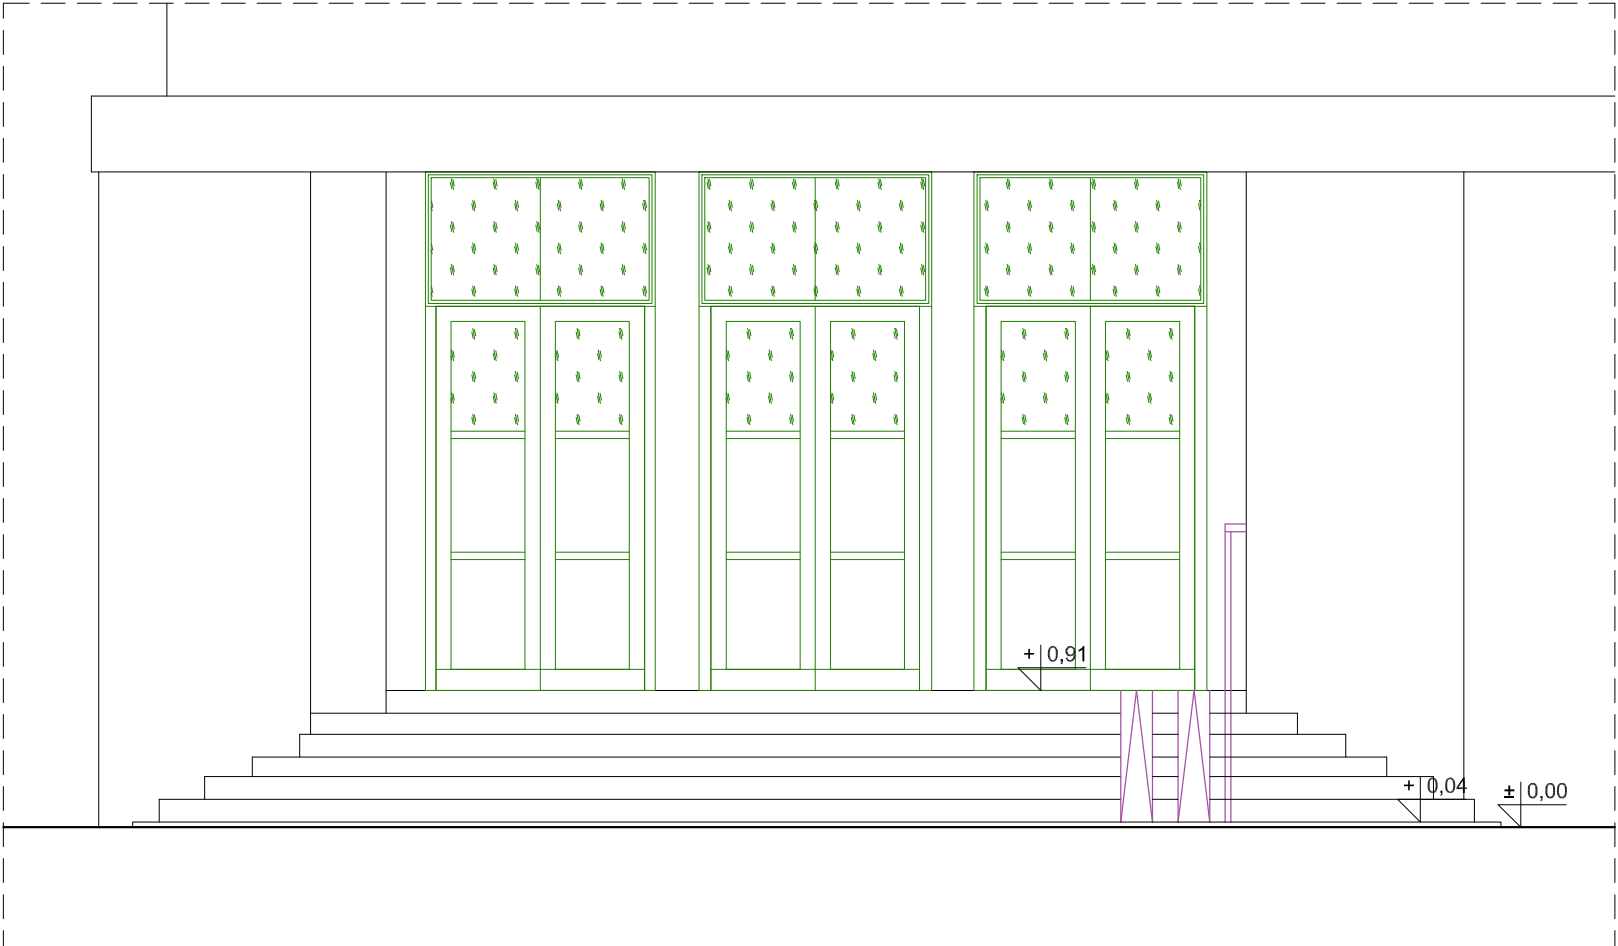

LEGENDA:


-  Istniejąca balustrada i najazd
-  Istniejąca stolarka

Elewacja północno-zachodnia - zdjęcie poglądowe



WYKONAWCA:		NAZWISKO I SPEC.	NR UPRAWNIEN	PODPIS I DATA
W-POL SP. Z O.O. UL. KOLEJOWA 19B, 44-282 ŁUKÓW ŚLĄSKI		PIOTR WIECZOREK w spec. architektonicznej	147/97	17.07.2026r.
INWESTOR:				
ZESPÓŁ SZKÓŁ NR.3 IM. MIKOŁAJA REJA UL. SŁAWIĘCICKA 79 47-230 KĘDZIERZYN-KOŹLE				
ADRES INWESTYCJI:				
UL. SŁAWIĘCICKA 79 47-230 KĘDZIERZYN-KOŹLE				
NAZWA OPRACOWANIA:				
REMONT SCHODÓW ZEWNĘTRZNYCH GŁÓWNEGO WEJŚCIA DO BUDYNKU AULI				
NAZWA RYSUNKU:			SKALA:	NR RYS.
ELEWACJA PÓŁNOCNO-ZACHODNIA - stan istniejący			1:50	1.2
BRANŻA		STADIUM DOKUMENTACJI		
ARCHITEKTONICZNO-BUDOWLANA		PROJEKT ARCHITEKTONICZNO-BUDOWLANY		

RZUT PRZYZIEMIA

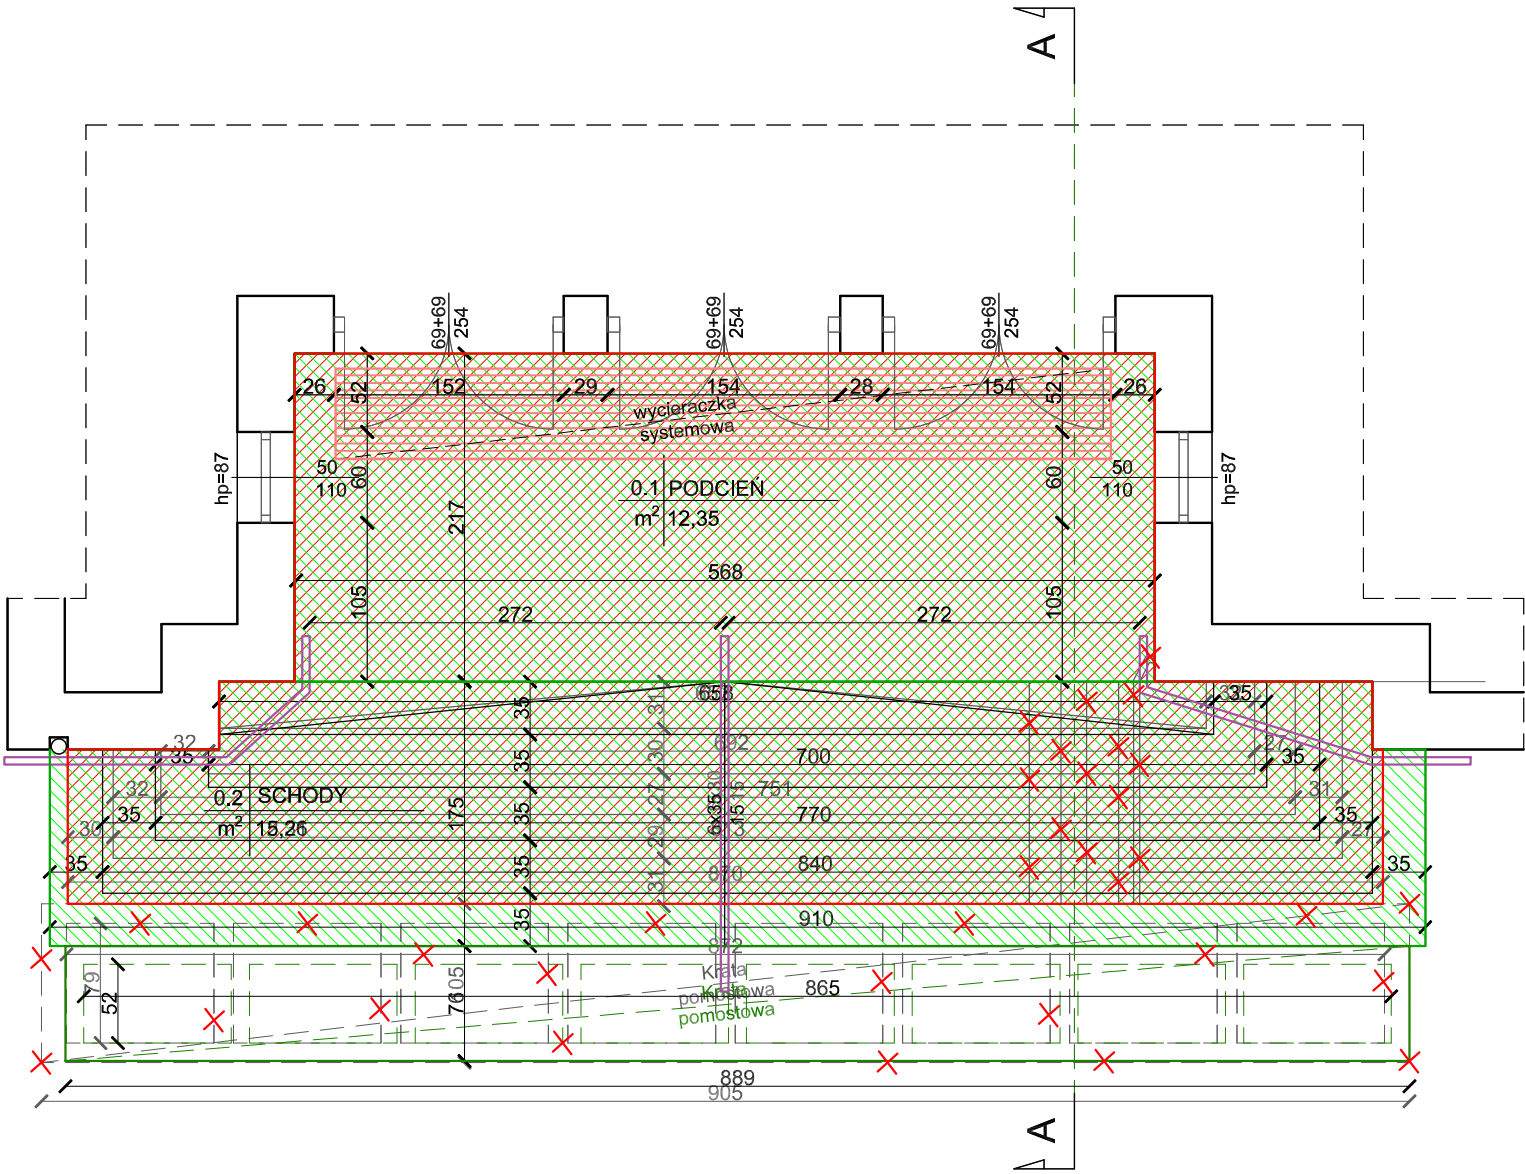


Zestawienie powierzchni projektowanych:

Lp.	nr.	nazwa	pow. [m²]
1.	0.1	PODCIEŃ	12,35
2.	0.2	SCHODY	15,26
SUMA			27,61

Zestawienie powierzchni istniejących:

Lp.	nr.	nazwa	pow. [m²]
1.	0.1	PODCIEŃ	12,35
2.	0.2	SCHODY	12,31
SUMA			24,66

PRZEKRÓJ A-A

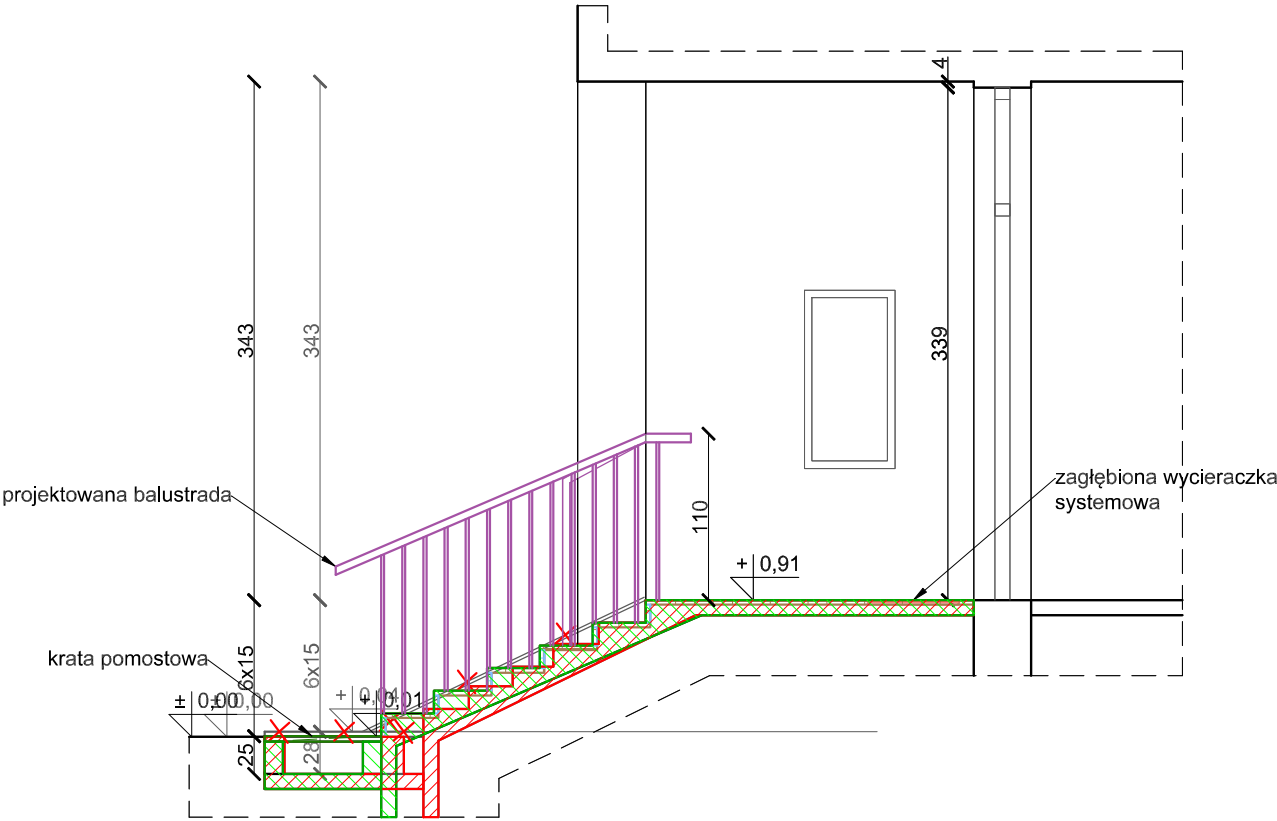


LEGENDA:

- Projektowana balustrada
- Wymurowania
- Wyburzenia
- Krata pomostowa
- Wycieraczka systemowa

WYKONAWCA: W-POL SP. Z O.O. UL. KOLEJOWA 19B, 44-282 ŁUKÓW ŚLĄSKI	NAZWISKO I SPEC. PIOTR WIECZOREK w spec. architektonicznej	NR UPRAWNIEN 147/97	PODPIS I DATA 17.07.2026r.
INWESTOR: ZESPÓŁ SZKÓŁ NR.3 IM. MIKOŁAJA REJA UL. SŁAWIĘCICKA 79 47-230 KĘDZIERZYN-KOŹŁE			
ADRES INWESTYCJI: UL. SŁAWIĘCICKA 79 47-230 KĘDZIERZYN-KOŹŁE			
NAZWA OPRACOWANIA: REMONT SCHODÓW ZEWNĘTRZNYCH GŁÓWNEGO WEJŚCIA DO BUDYNKU AULI			
NAZWA RYSUNKU: RZUT PRZYZIEMIA, PRZEKRÓJ A-A - zakres prac			SKALA: 1:50
BRANŻA: ARCHITEKTONICZNO-BUDOWLANA			NR RYS.: B.1
STADIUM DOKUMENTACJI: PROJEKT ARCHITEKTONICZNO-BUDOWLANY			

ELEWACJA PÓŁNOCNO-ZACHODNIA

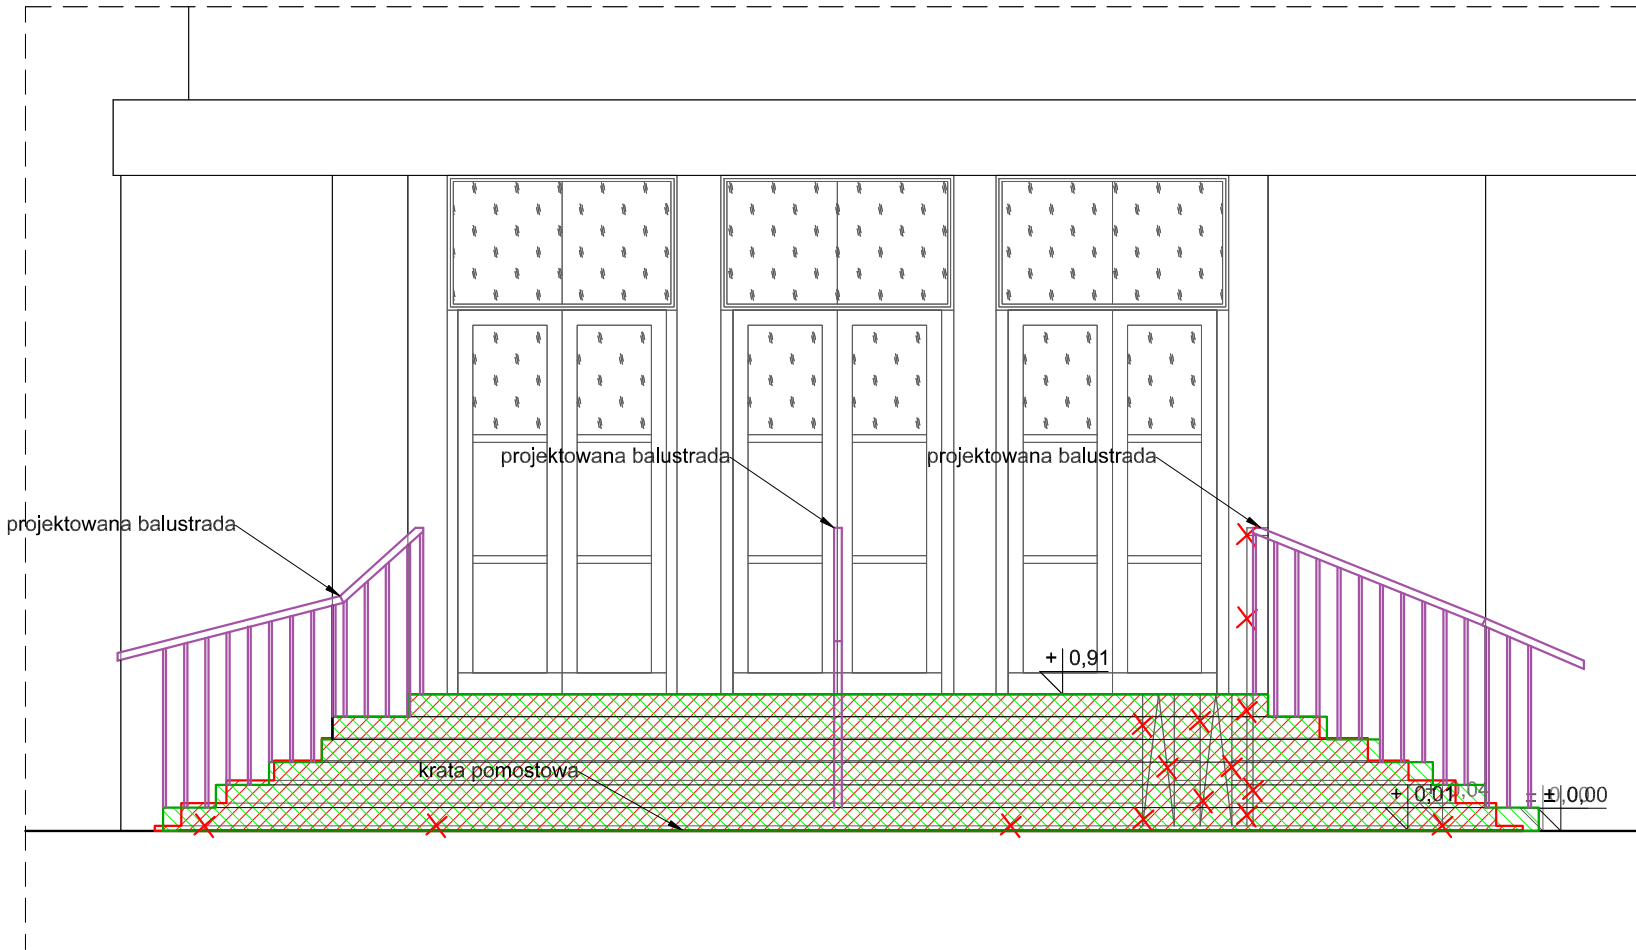


Elewacja północno-zachodnia - zdjęcie poglądowe




- LEGENDA:
- Projektowana balustrada
 - Wymurowania
 - Wyburzenia
 - Krata pomostowa

WYKONAWCA: W-POL SP. Z O.O. UL. KOLEJOWA 19B, 44-282 ŁUKÓW ŚLĄSKI		NAZWISKO I SPEC. PIOTR WIECZOREK w spec. architektonicznej	NR UPRAWNIEN 147/97	PODPIS I DATA 17.07.2026r.
INWESTOR: ZESPÓŁ SZKÓŁ NR.3 IM. MIKOŁAJA REJA UL. SŁAWIĘCICKA 79 47-230 KĘDZIERZYN-KOŹLE				
ADRES INWESTYCJI: UL. SŁAWIĘCICKA 79 47-230 KĘDZIERZYN-KOŹLE				
NAZWA OPRACOWANIA: REMONT SCHODÓW ZEWNĘTRZNYCH GŁÓWNEGO WEJŚCIA DO BUDYNKU AULI				
NAZWA RYSUNKU: ELEWACJA PÓŁNOCNO-ZACHODNIA - zakres prac			SKALA: 1:50	NR RYS.: B.2
BRANŻA ARCHITEKTONICZNO-BUDOWLANA		STADIUM DOKUMENTACJI PROJEKT ARCHITEKTONICZNO-BUDOWLANY		

RZUT PRZYZIEMIA

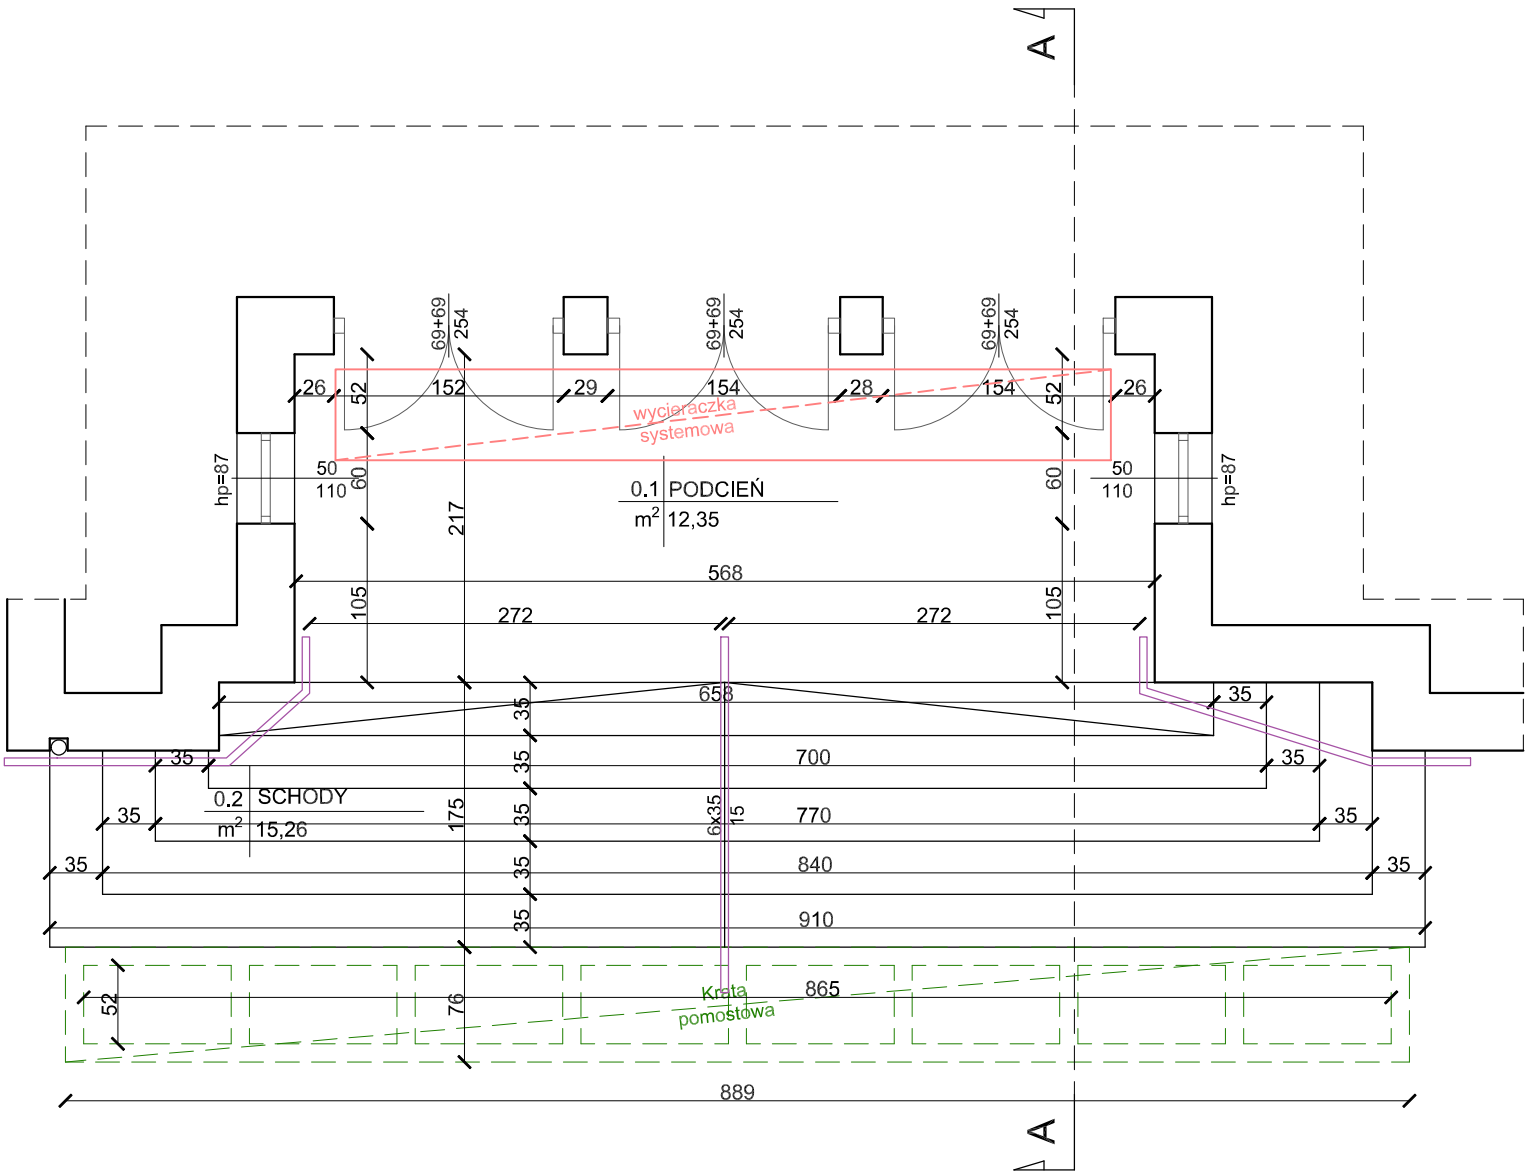

PRZEKRÓJ A-A

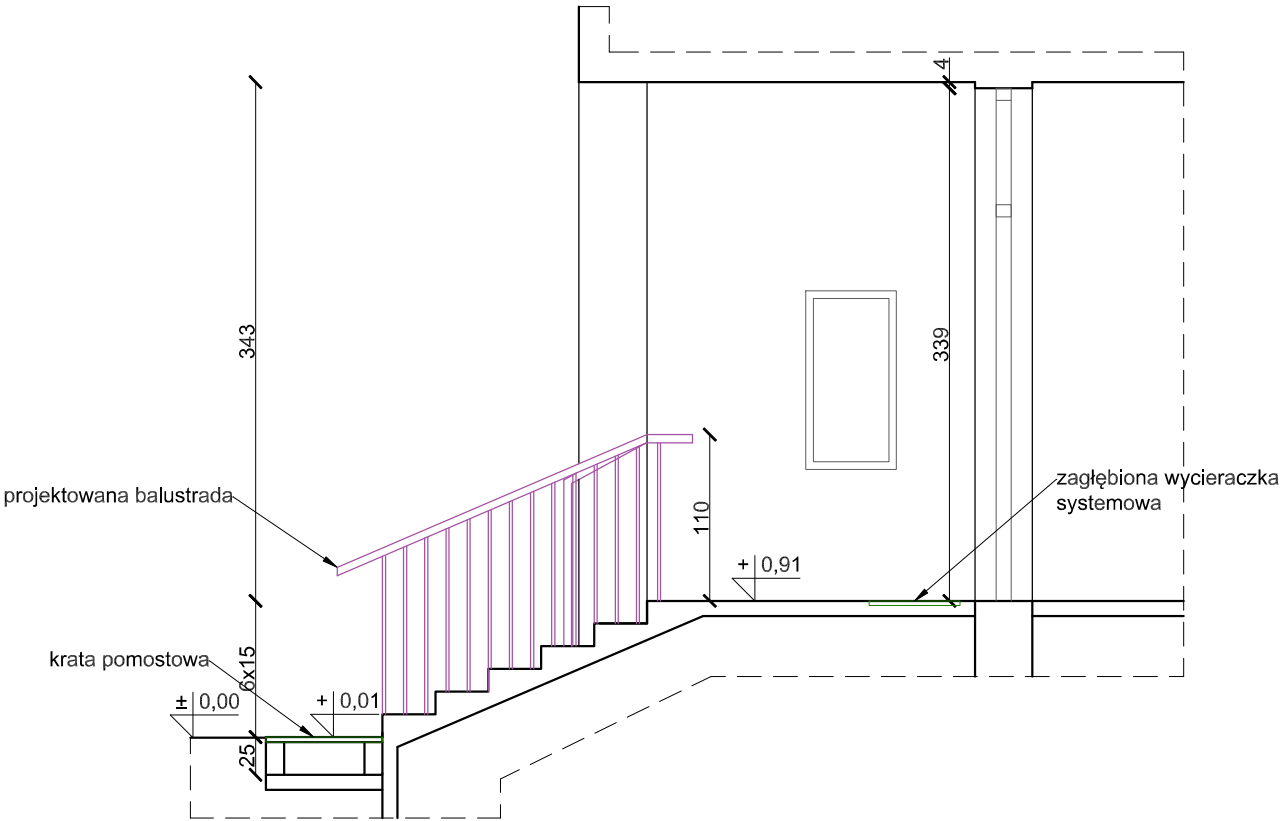

Zestawienie powierzchni projektowanych:

Lp.	nr.	nazwa	pow. [m²]
1.	0.1	PODCIEŃ	12,35
2.	0.2	SCHODY	15,26
		SUMA	27,61

LEGENDA:

- Projektowana balustrada
- Wycieraczka systemowa
- Krata pomostowa

WYKONAWCA: W-POL SP. Z O.O. UL. KOLEJOWA 19B, 44-282 ŁUKÓW ŚLĄSKI		PROJEKTOWAŁ: PIOTR WIECZOREK w spec. architektonicznej	NAZWISKO I SPEC. 147/97	NR UPRAWNIEN 17.07.2026r.	PODPIS I DATA
INWESTOR: ZESPÓŁ SZKÓŁ NR.3 IM. MIKOŁAJA REJA UL. SŁAWIĘCICKA 79 47-230 KĘDZIERZYN-KOŹLE					
ADRES INWESTYCJI: UL. SŁAWIĘCICKA 79 47-230 KĘDZIERZYN-KOŹLE					
NAZWA OPRACOWANIA: REMONT SCHODÓW ZEWNĘTRZNYCH GŁÓWNEGO WEJŚCIA DO BUDYNKU AULI					
NAZWA RYSUNKU: RZUT PRZYZIEMIA, PRZEKRÓJ A-A - stan projektowany				SKALA: 1:50	NR RYS.: B.3
BRANŻA ARCHITEKTONICZNO-BUDOWLANA		STADIUM DOKUMENTACJI PROJEKT ARCHITEKTONICZNO-BUDOWLANY			

ELEWACJA PÓŁNOCNO-ZACHODNIA



Elewacja północno-zachodnia - zdjęcie poglądowe




LEGENDA:


-  Projektowana balustrada
-  Wycieraczka systemowa
-  Krata pomostowa

WYKONAWCA:		NAZWISKO I SPEC.	NR UPRAWNIEN	PODPIS I DATA
W-POL SP. Z O.O. UL. KOLEJOWA 19B, 44-282 ŁUKÓW ŚLĄSKI		PIOTR WIECZOREK w spec. architektonicznej	147/97	17.07.2026r.
INWESTOR:				
ZESPÓŁ SZKÓŁ NR.3 IM. MIKOŁAJA REJA UL. SŁAWIĘCICKA 79 47-230 KĘDZIERZYN-KOŹLE				
ADRES INWESTYCJI:				
UL. SŁAWIĘCICKA 79 47-230 KĘDZIERZYN-KOŹLE				
NAZWA OPRACOWANIA:				
REMONT SCHODÓW ZEWNĘTRZNYCH GŁÓWNEGO WEJŚCIA DO BUDYNKU AULI				
NAZWA RYSUNKU:			SKALA:	NR RYS.
ELEWACJA PÓŁNOCNO-ZACHODNIA - stan projektowany			1:50	B.4
BRANŻA:		STADIUM DOKUMENTACJI:		
ARCHITEKTONICZNO-BUDOWLANA		PROJEKT ARCHITEKTONICZNO-BUDOWLANY		

RZUT PRZYZIEMIA

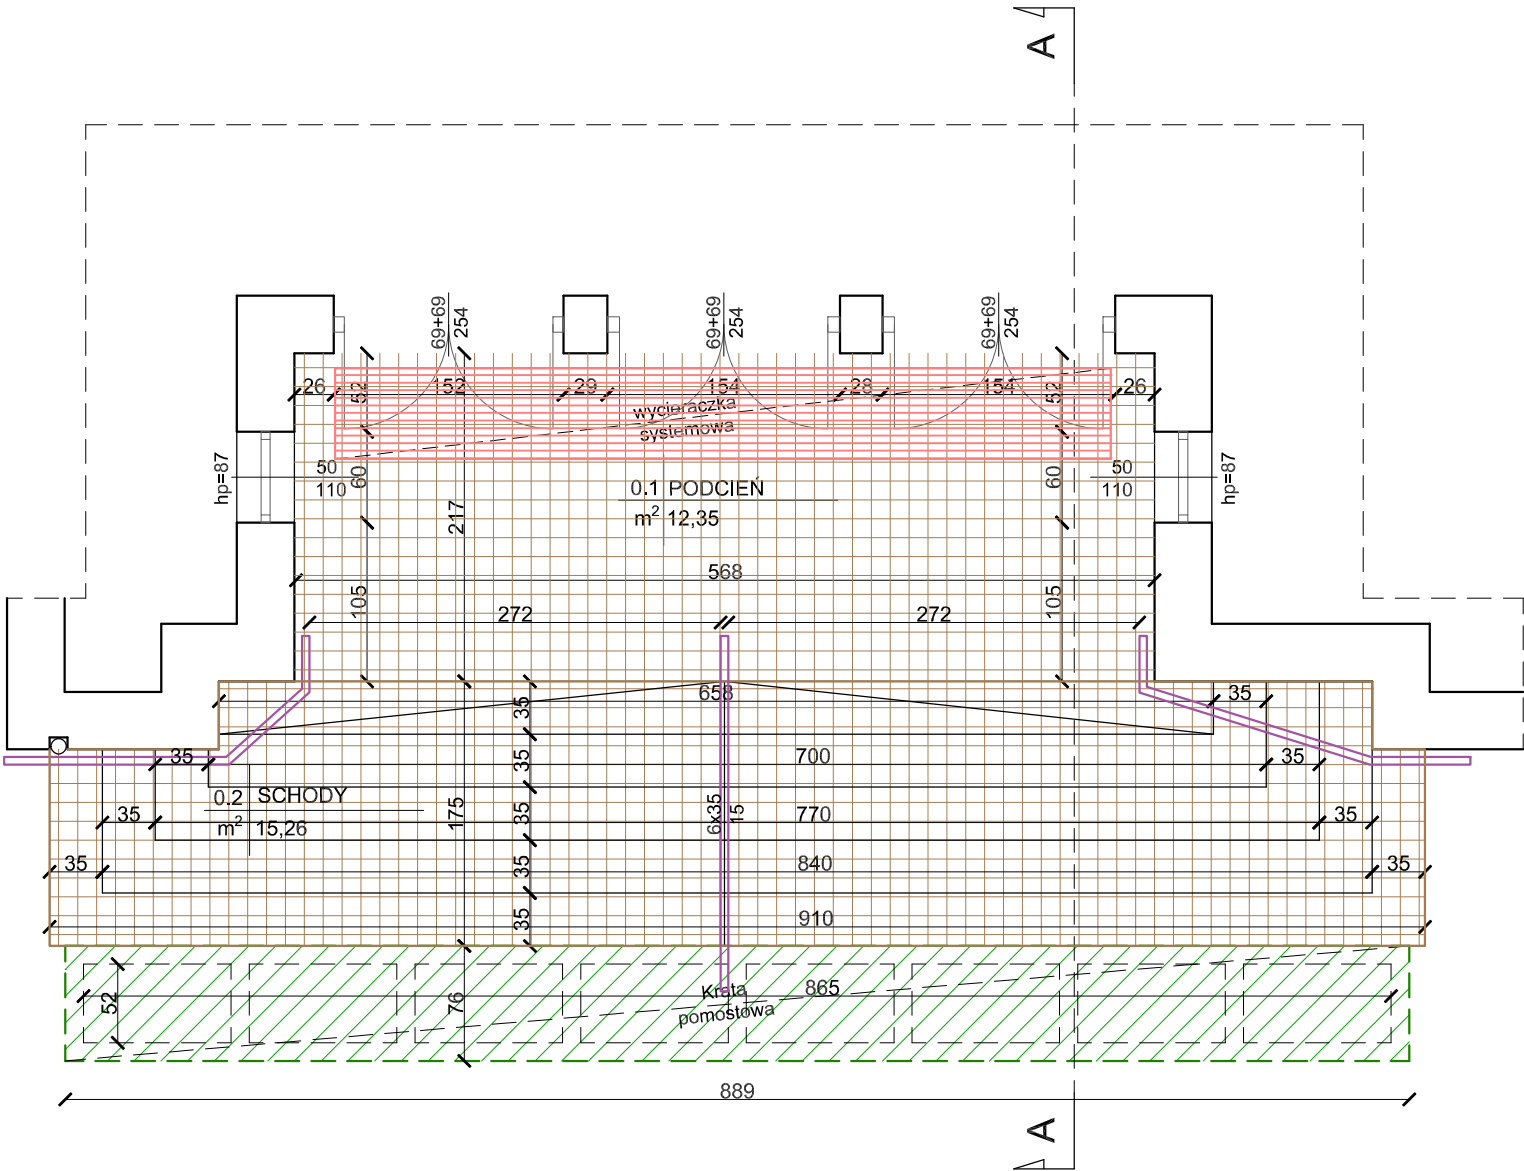

PRZEKRÓJ A-A

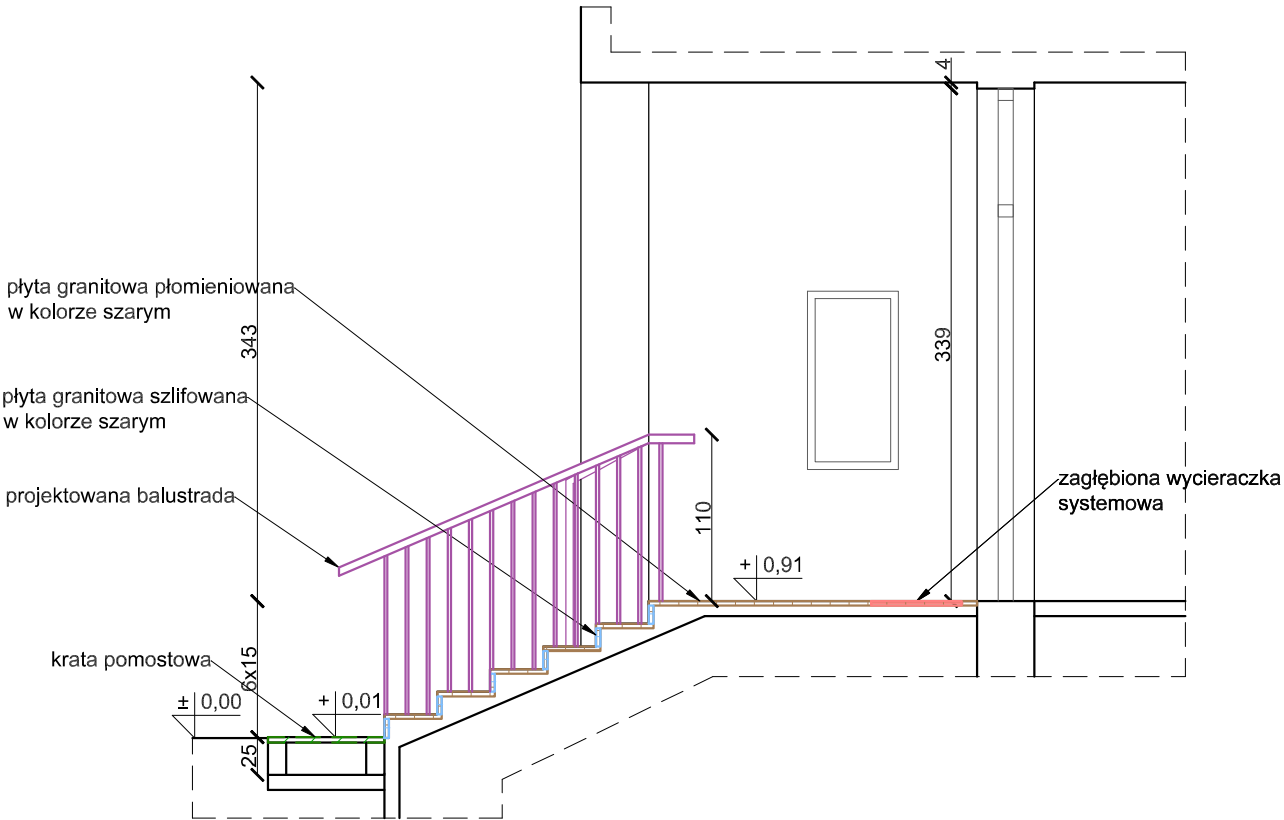

Zestawienie powierzchni projektowanych:

Lp.	nr.	nazwa	pow. [m²]
1.	0.1	PODCIEŃ	12,35
2.	0.2	SCHODY	15,26
		SUMA	27,61

UWAGA!

W bezpośrednim sąsiedztwie schodów projektuje się miejscowe oczyszczenie kamiennej okładziny elewacyjnej z zabrudzeń, osadów i nalotów biologicznych oraz uzupełnienie zdegradowanych spoin.

Zakres prac ogranicza się do powierzchni objętych oddziaływaniem robót i bezpośrednio przylegających do remontowanych schodów.


UWAGA!

W miejscach, w których roboty ziemne doprowadzą do odsłonięcia ścian fundamentowych, projektuje się ich oczyszczenie, miejscowe odgrzybienie, usunięcie zdegradowanych tynków i zapraw, naprawę spoin, uzupełnienie powierzchni oraz wykonanie izolacji przeciwwodnej. Izolację należy zabezpieczyć warstwą ochronną z folii kubełkowej.

LEGENDA:

- Stopnica - płyta granitowa płomieniowana w kolorze szarym, gr. 3cm
- Podstopnica - płyta granitowa szlifowana w kolorze szarym, gr. 2cm
- Zagłębiona studzienka przykryta kratą pomostową
- Wycieraczka systemowa
- Projektowana balustrada
- Kamienna okładzina elewacyjna poddana czyszczeniu

WYKONAWCA: W-POL SP. Z O.O. UL. KOLEJOWA 19B, 44-282 ŁUKÓW ŚLĄSKI		PROJEKTOWAŁ: PIOTR WIECZOREK w spec. architektonicznej	NAZWISKO I SPEC. 147/97	NR UPRAWNIEN 17.07.2026r.	PODPIS I DATA
INWESTOR: ZESPÓŁ SZKÓŁ NR.3 IM. MIKOŁAJA REJA UL. SŁAWIĘCICKA 79 47-230 KĘDZIERZYN-KOŹŁE					
ADRES INWESTYCJI: UL. SŁAWIĘCICKA 79 47-230 KĘDZIERZYN-KOŹŁE					
NAZWA OPRACOWANIA: REMONT SCHODÓW ZEWNĘTRZNYCH GŁÓWNEGO WEJŚCIA DO BUDYNKU AULI					
NAZWA RYSUNKU: RZUT PRZYZIEMIA, PRZEKRÓJ A-A - wykończenia				SKALA: 1:50	NR RYS.: B.5
BRANŻA ARCHITEKTONICZNO-BUDOWLANA		STADIUM DOKUMENTACJI PROJEKT ARCHITEKTONICZNO-BUDOWLANY			

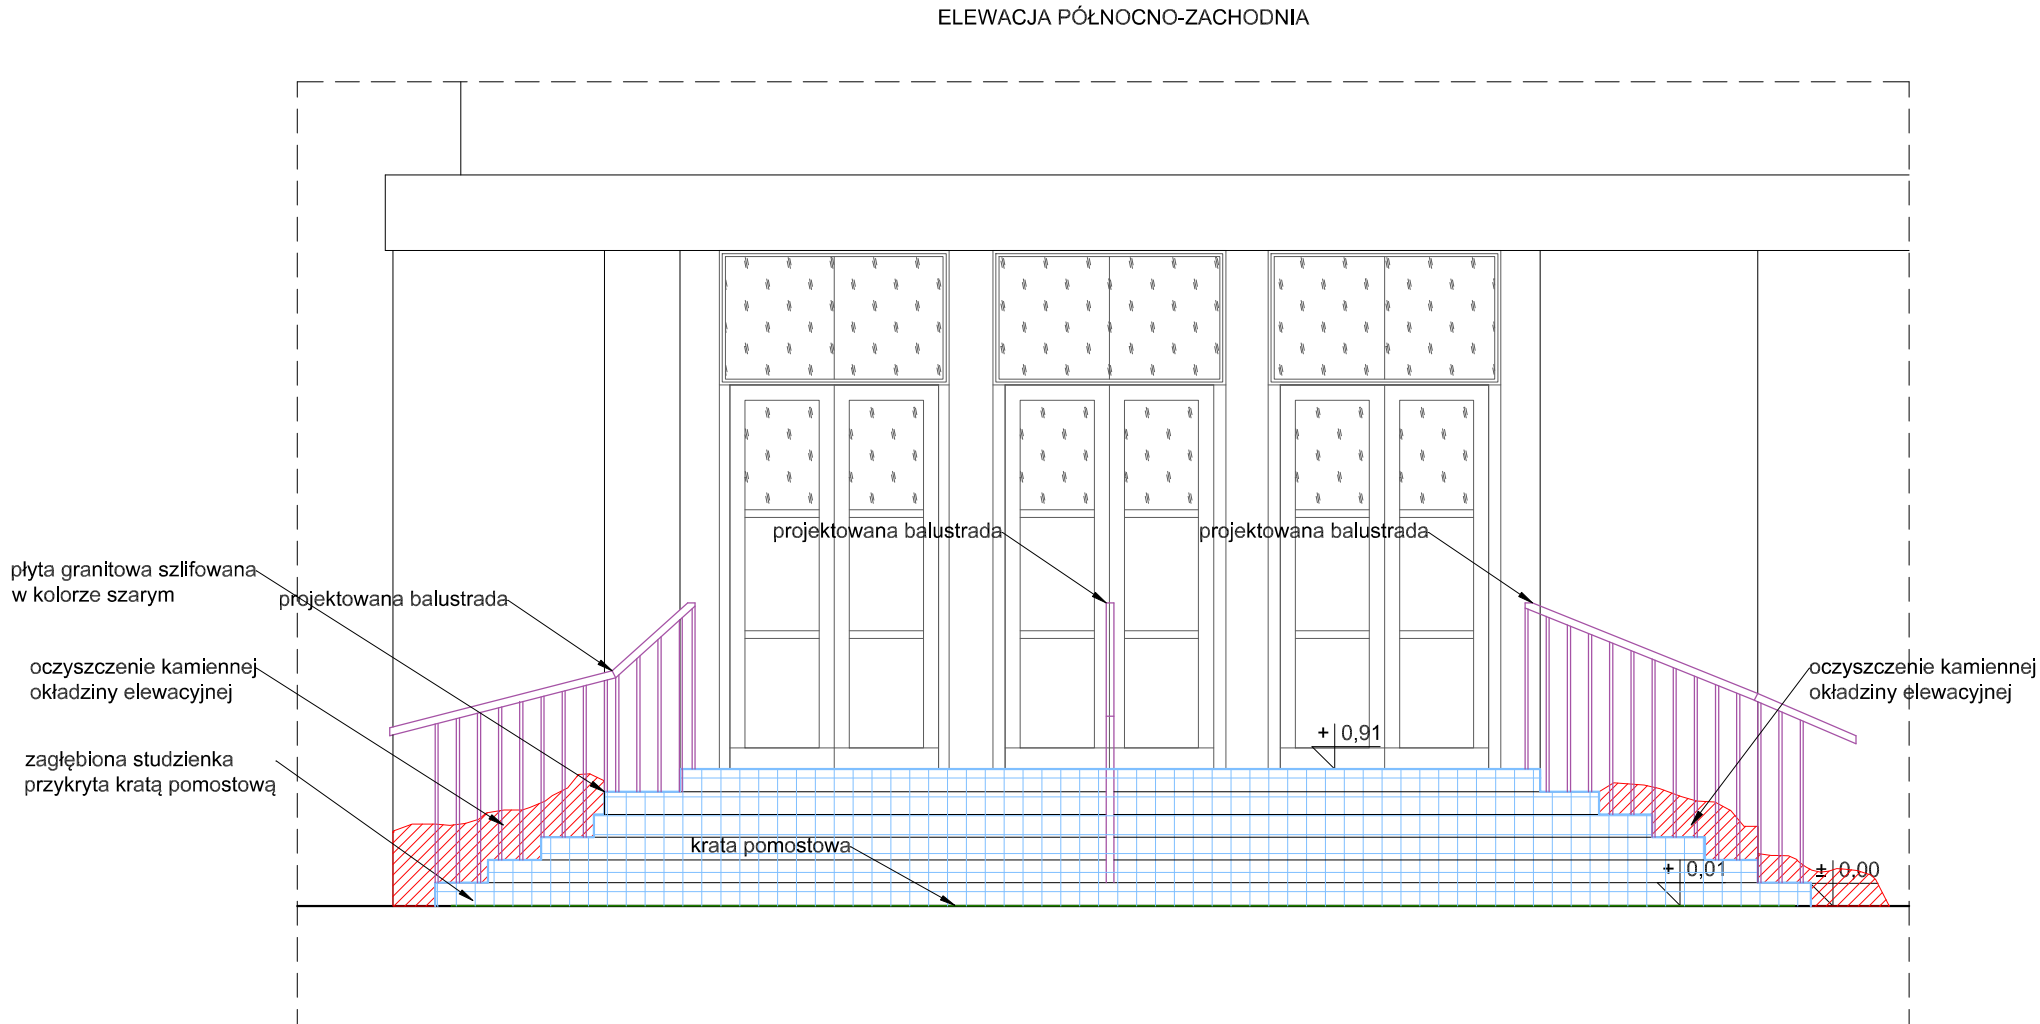

Elewacja północno-zachodnia - zdjęcie poglądowe



UWAGA!

W bezpośrednim sąsiedztwie schodów projektuje się miejscowe oczyszczenie kamiennej okładziny elewacyjnej z zabrudzeń, osadów i nalotów biologicznych oraz uzupełnienie zdegradowanych spoin.

Zakres prac ogranicza się do powierzchni objętych oddziaływaniem robót i bezpośrednio przylegających do remontowanych schodów.

UWAGA!

W miejscach, w których roboty ziemne doprowadzą do odsłonięcia ścian fundamentowych, projektuje się ich oczyszczenie, miejscowe odgrzybienie, usunięcie zdegradowanych tynków i zapraw, naprawę spoin, uzupełnienie powierzchni oraz wykonanie izolacji przeciwwodnej. Izolację należy zabezpieczyć warstwą ochronną z folii kubelkowej.

LEGENDA:

- Podstopnica - płyta granitowa szlifowana w kolorze szarym, gr. 2cm
- Zagiębiona studzienka przykryta kratą pomostową
- Projektowana balustrada
- Kamienna okładzina elewacyjna poddana czyszczeniu

WYKONAWCA: W-POL SP. Z O.O. UL. KOLEJOWA 19B, 44-282 ŁUKÓW ŚLĄSKI		NAZWISKO I SPEC. PIOTR WIECZOREK w spec. architektonicznej	NR UPRAWNIEN 147/97	PODPIS I DATA 17.07.2026r.
INWESTOR: ZESPÓŁ SZKÓŁ NR.3 IM. MIKOŁAJA REJA UL. SŁAWIĘCICKA 79 47-230 KĘDZIERZYN-KOŹLE				
ADRES INWESTYCJI: UL. SŁAWIĘCICKA 79 47-230 KĘDZIERZYN-KOŹLE				
NAZWA OPRACOWANIA: REMONT SCHODÓW ZEWNĘTRZNYCH GŁÓWNEGO WEJŚCIA DO BUDYNKU AULI				
NAZWA RYSUNKU: ELEWACJA PÓŁNOCNO-ZACHODNIA - wykończenia			SKALA: 1:50	NR RYS.: B.6
BRANŻA ARCHITEKTONICZNO-BUDOWLANA		STADIUM DOKUMENTACJI PROJEKT ARCHITEKTONICZNO-BUDOWLANY		