



RZUT PRZYZIEMIA

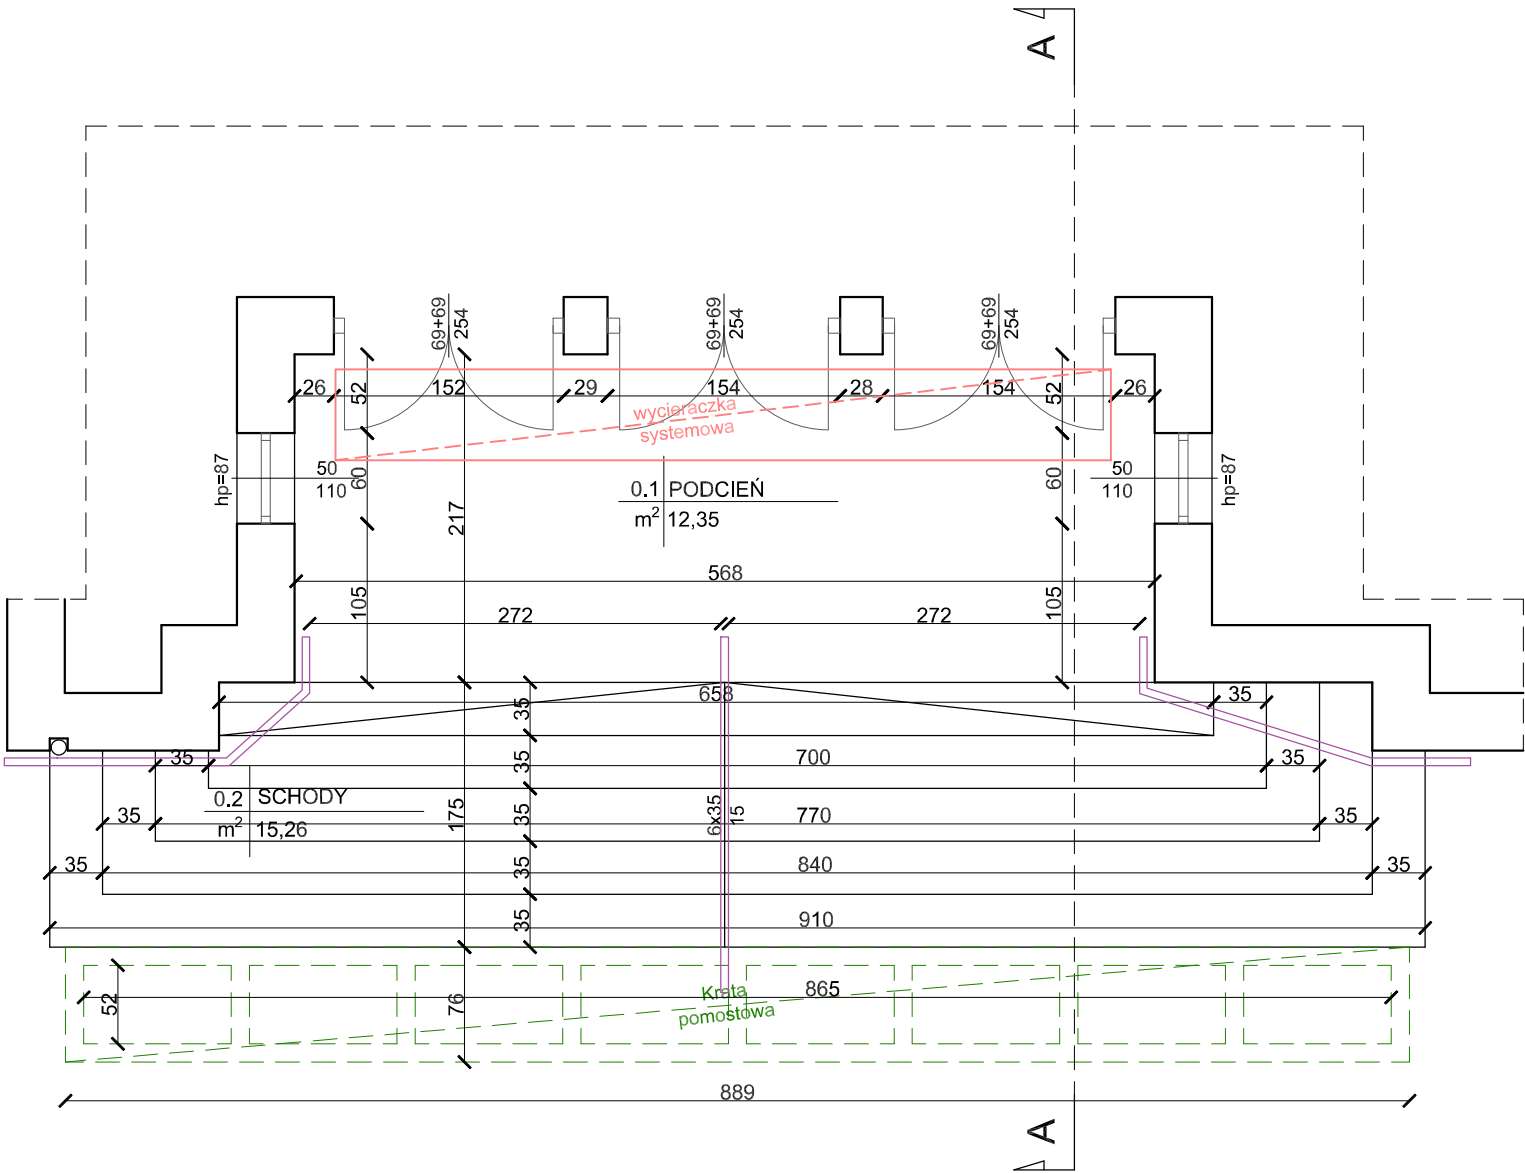

PRZEKRÓJ A-A

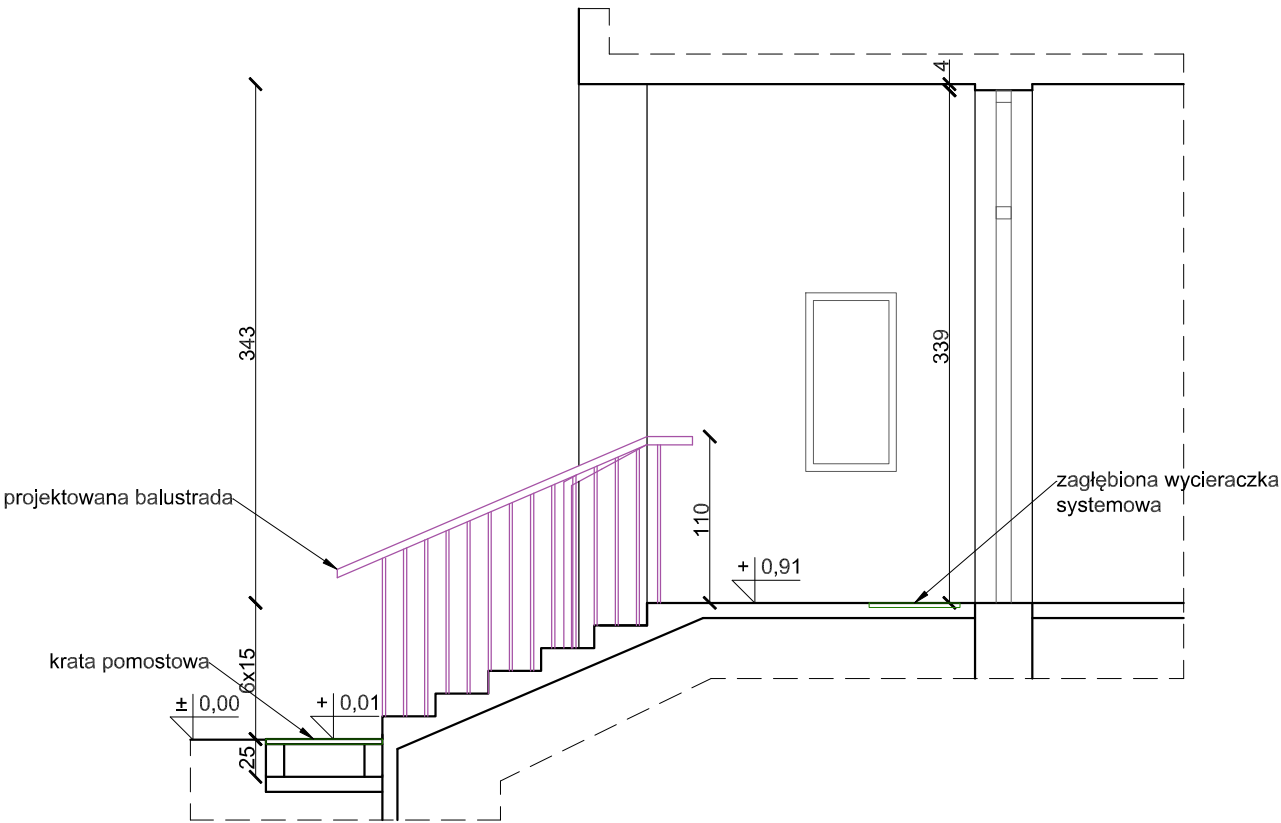

Zestawienie powierzchni projektowanych:

Lp.	nr.	nazwa	pow. [m²]
1.	0.1	PODCIEŃ	12,35
2.	0.2	SCHODY	15,26
		SUMA	27,61

LEGENDA:

- Projektowana balustrada
- Wycieraczka systemowa
- Krata pomostowa

WYKONAWCA:	NAZWISKO I SPEC.	NR UPRAWNIEN	PODPIS I DATA
W-POL SP. Z O.O. UL. KOLEJOWA 19B, 44-282 ŁUKÓW ŚLĄSKI	PIOTR WIECZOREK w spec. architektonicznej	147/97	17.07.2026r.
INWESTOR:	KRYSTYNA POLAK-BAK w spec. architektonicznej	191/86	17.07.2026r.
ADRES INWESTYCJI:			
UL. SŁAWIĘCICKA 79 47-230 KĘDZIERZYN-KOŹŁE			
NAZWA OPRACOWANIA:			
REMONT SCHODÓW ZEWNĘTRZNYCH GŁÓWNEGO WEJŚCIA DO BUDYNKU AULI			
NAZWA RYSUNKU:	SKALA:	NR RYS.:	
RZUT PRZYZIEMIA, PRZEKRÓJ A-A - stan projektowany	1:50	B.1	
BRANŻA:	STADIUM DOKUMENTACJI		
ARCHITEKTONICZNO-BUDOWLANA	PROJEKT TECHNICZNY		

ELEWACJA PÓŁNOCNO-ZACHODNIA



Elewacja północno-zachodnia - zdjęcie stanu istniejącego



LEGENDA:

- Projektowana balustrada
- Wycieraczka systemowa
- Krata pomostowa

WYKONAWCA:		NAZWISKO I SPEC.	NR UPRAWNIEN	PODPIS I DATA
W-POL SP. Z O.O.		PIOTR WIECZOREK	147/97	17.07.2026r.
UL. KOLEJOWA 19B,		w spec.		
44-282 ŁUKÓW ŚLĄSKI		architektonicznej		
INWESTOR:		KRYSTYNA POLAK-BAK	191/86	17.07.2026r.
ZESPÓŁ SZKÓŁ NR.3 IM. MIKOŁAJA REJA		w spec.		
UL. SŁAWIĘCICKA 79		architektonicznej		
47-230 KĘDZIERZYN-KOŹLE				
ADRES INWESTYCJI:				
UL. SŁAWIĘCICKA 79				
47-230 KĘDZIERZYN-KOŹLE				
NAZWA OPRACOWANIA:				
REMONT SCHODÓW ZEWNĘTRZNYCH GŁÓWNEGO WEJŚCIA DO BUDYNKU AULI				
NAZWA RYSUNKU:			SKALA:	NR RYS.
ELEWACJA PÓŁNOCNO-ZACHODNIA - stan projektowany			1:50	B.2
BRANŻA:		STADIUM DOKUMENTACJI:		
ARCHITEKTONICZNO-BUDOWLANA		PROJEKT TECHNICZNY		