


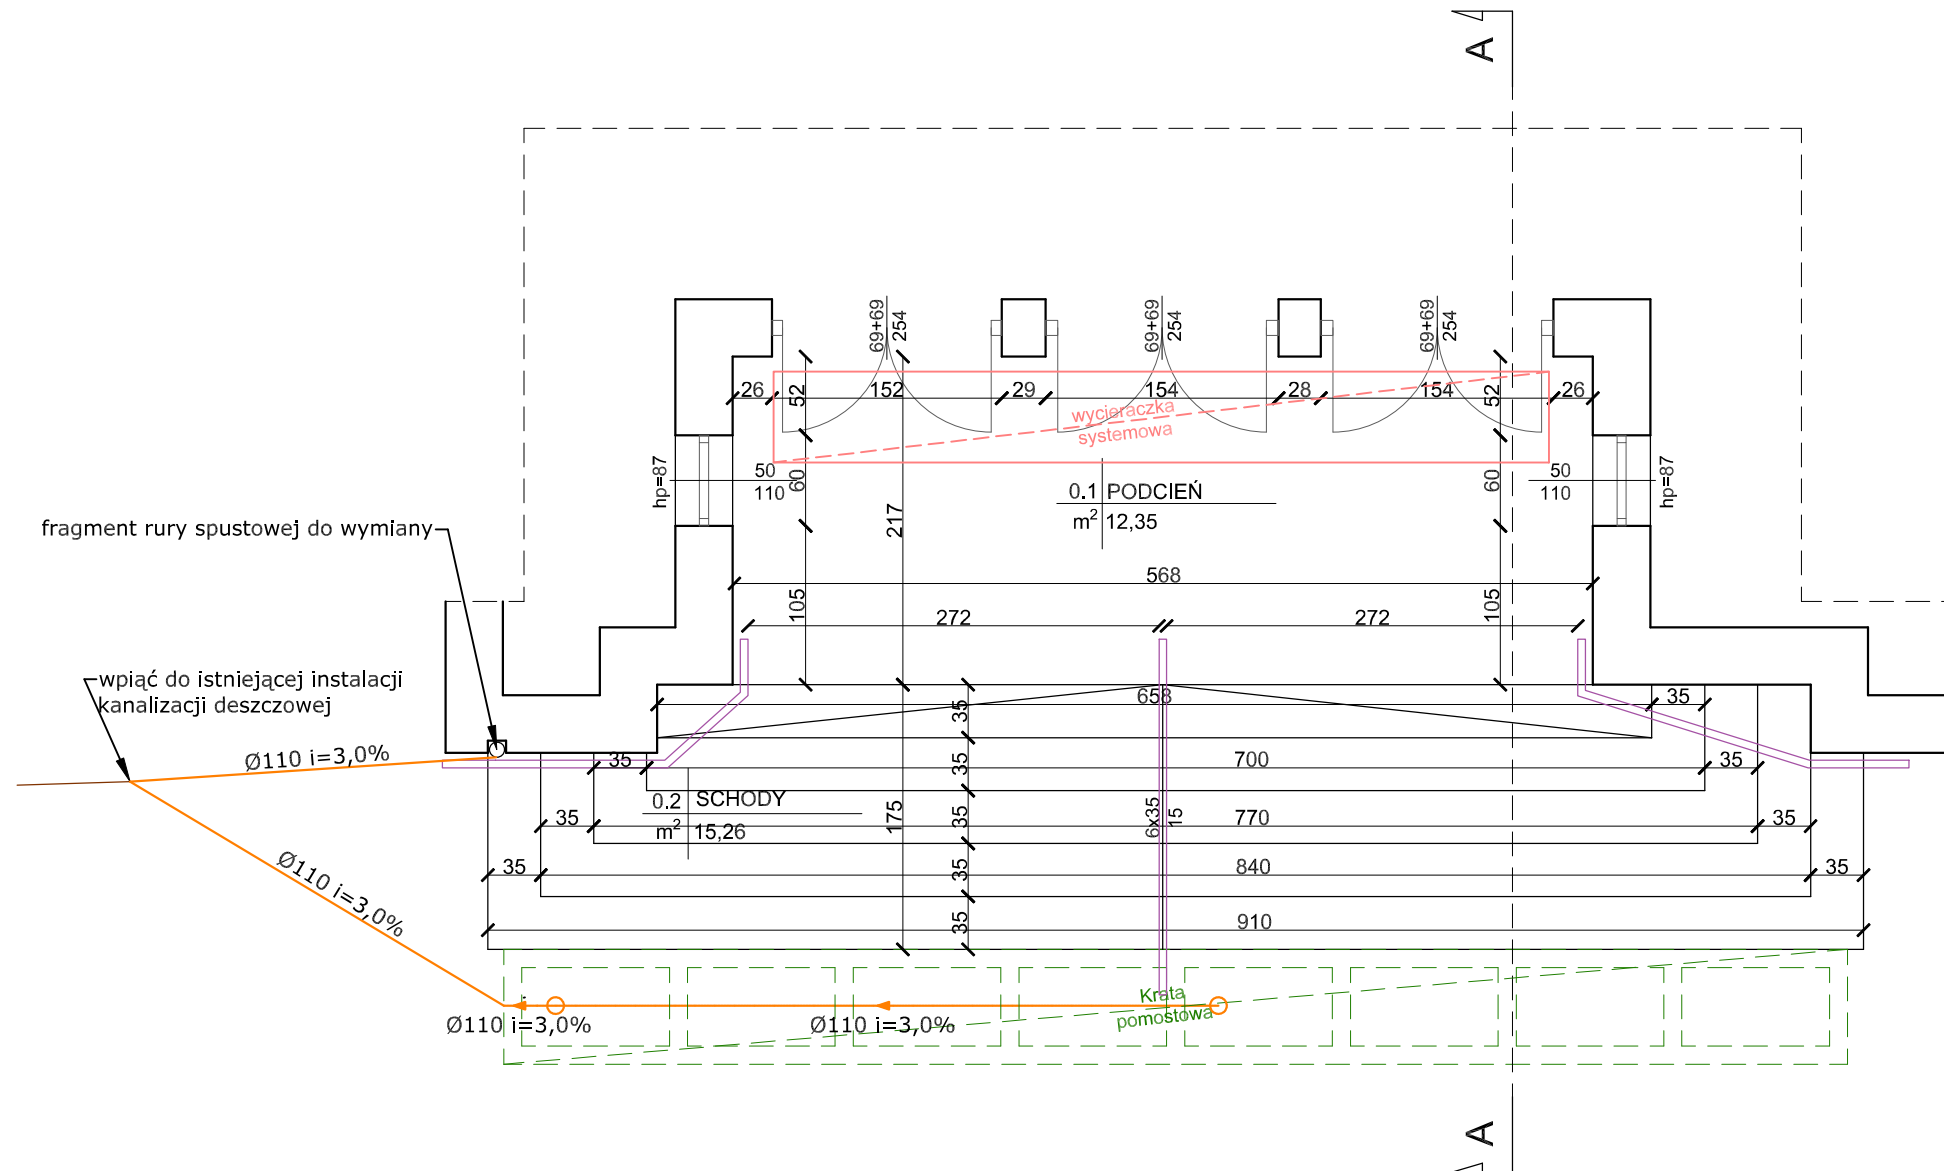

Legenda:

- Projektowana Instalacja Kanalizacji Deszczowej SN8 lite
-  Projektowana Instalacja Kanalizacji Deszczowej SN8 lite

WYKONAWCA:		NAZWISKO I SPEC.	NR UPRAWNIEN	PODPIS I DATA
W-POL SP. Z O.O. UL. KOLEJOWA 19B, 44-282 ŁUKÓW ŚLĄSKI		PROJEKTOWAŁ: SYLWIA POLAK	SLK/6311/ PWBS/16	17.07.2026r.
INWESTOR:		PROJEKTOWAŁ:		
ZESPÓŁ SZKÓŁ NR.3 IM. MIKOŁAJA REJA UL. SŁAWIĘCICKA 79 47-230 KĘDZIERZYN-KOŹLE				
ADRES INWESTYCJI:				
UL. SŁAWIĘCICKA 79 47-230 KĘDZIERZYN-KOŹLE				
NAZWA OPRACOWANIA:				
REMONT SCHODÓW ZEWNĘTRZNYCH GŁÓWNEGO WEJŚCIA DO BUDYNKU AULI				
NAZWA RYSUNKU:			SKALA:	NR RYS.:
INSTALACJA KANALIZACJI DESZCZOWEJ			1:50	S.2
BRANŻA	STADIUM DOKUMENTACJI			
BRANŻA SANITARNA	PROJEKT TECHNICZNY			