

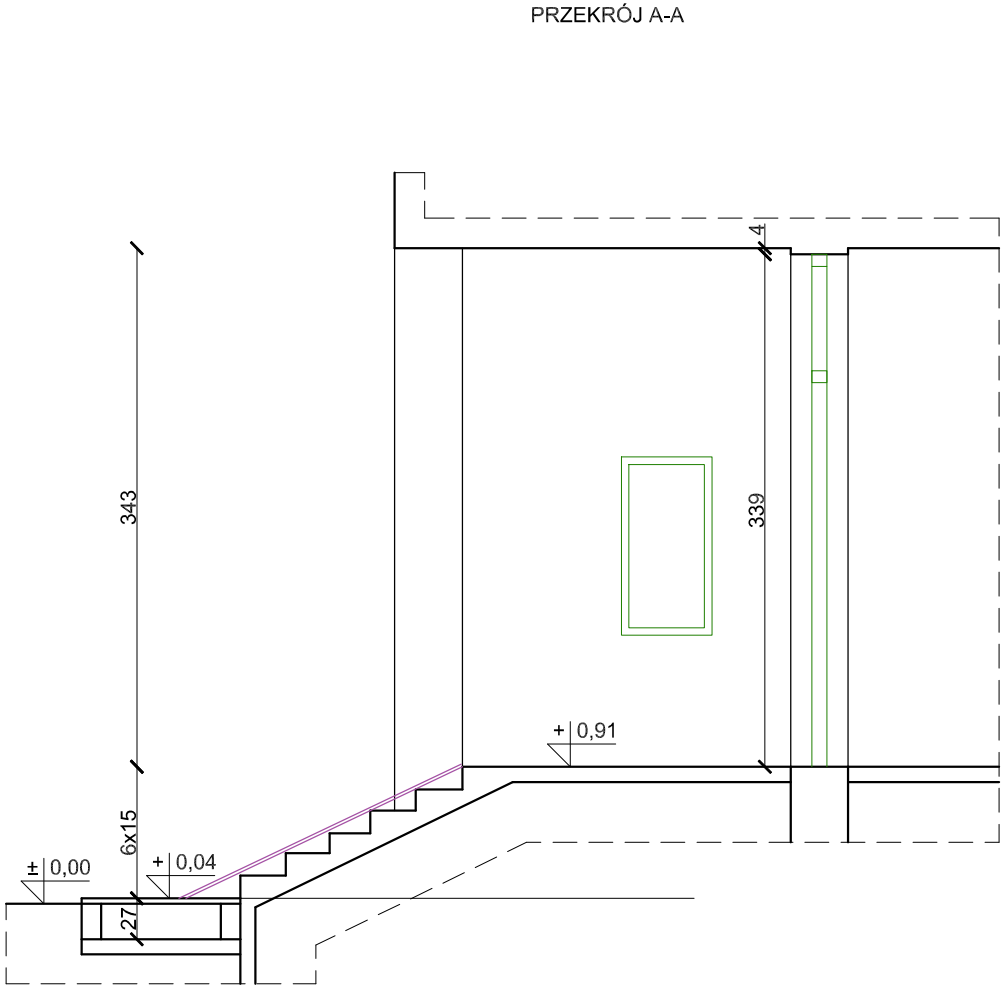


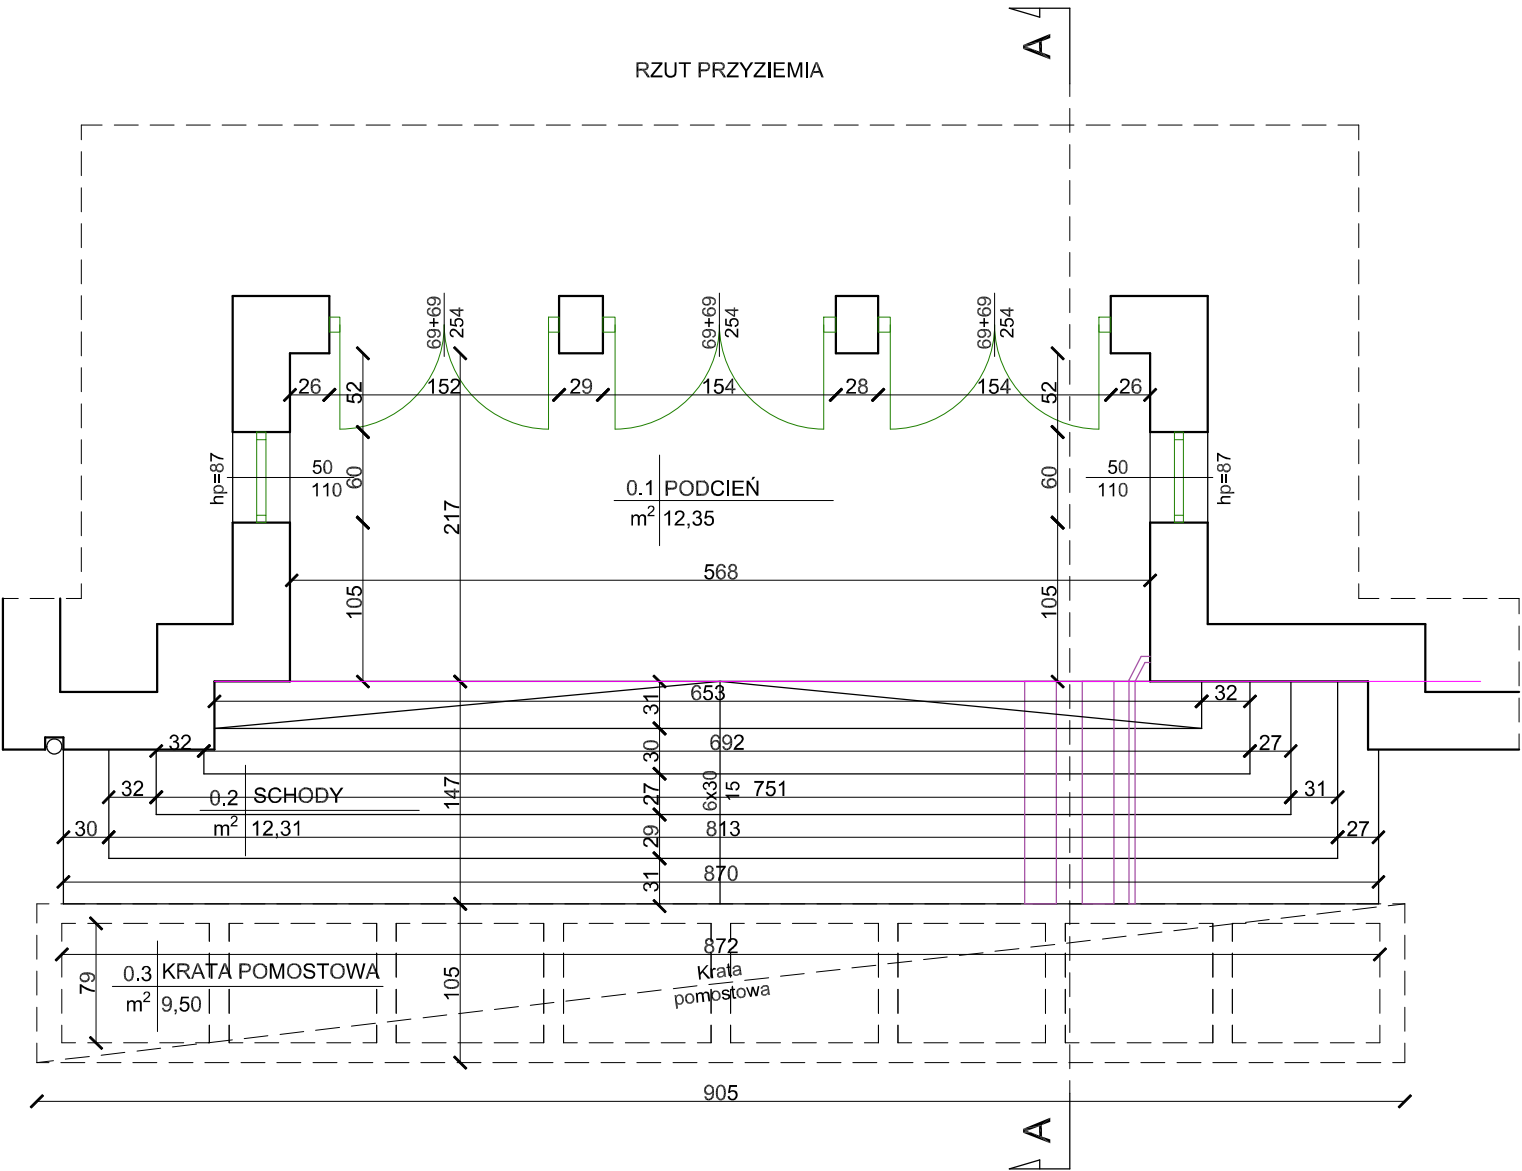

LEGENDA:

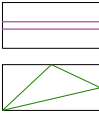

Istniejąca balustrada i najazd


istniejąca stolarka

Zestawienie powierzchni istniejących:

Lp.	nr.	nazwa	pow. [m ²]
1.	0.1	PODCIEŃ	12,35
2.	0.2	SCHODY	12,31
		SUMA	24,66

WYKONAWCA: W-POL SP. Z O.O. UL. KOLEJOWA 19B, 44-282 ŁUKÓW ŚLĄSKI	NAZWISKO I SPEC. PIOTR WIECZOREK w spec. architektonicznej	NR UPRAWNIEN 147/97	PODPIS I DATA 17.07.2026r.
INWESTOR: ZESPÓŁ SZKÓŁ NR.3 IM. MIKOŁAJA REJA UL. SŁAWIĘCICKA 79 47-230 KĘDZIERZYN-KOŹŁE			
ADRES INWESTYCJI: UL. SŁAWIĘCICKA 79 47-230 KĘDZIERZYN-KOŹŁE			
NAZWA OPRACOWANIA: REMONT SCHODÓW ZEWNĘTRZNYCH GŁÓWNEGO WEJŚCIA DO BUDYNKU AULI			
NAZWA RYSUNKU: RZUT PRZYZIEMIA, PRZEKRÓJ A-A - STAN ISTNIEJĄCY	SKALA: 1:50	NR RYS.: B.1	
BRANŻA: ARCHITEKTONICZNO-BUDOWLANA	STADIUM DOKUMENTACJI: PROJEKT WYKONAWCZY		

ELEWACJA PÓŁNOCNO-ZACHODNIA

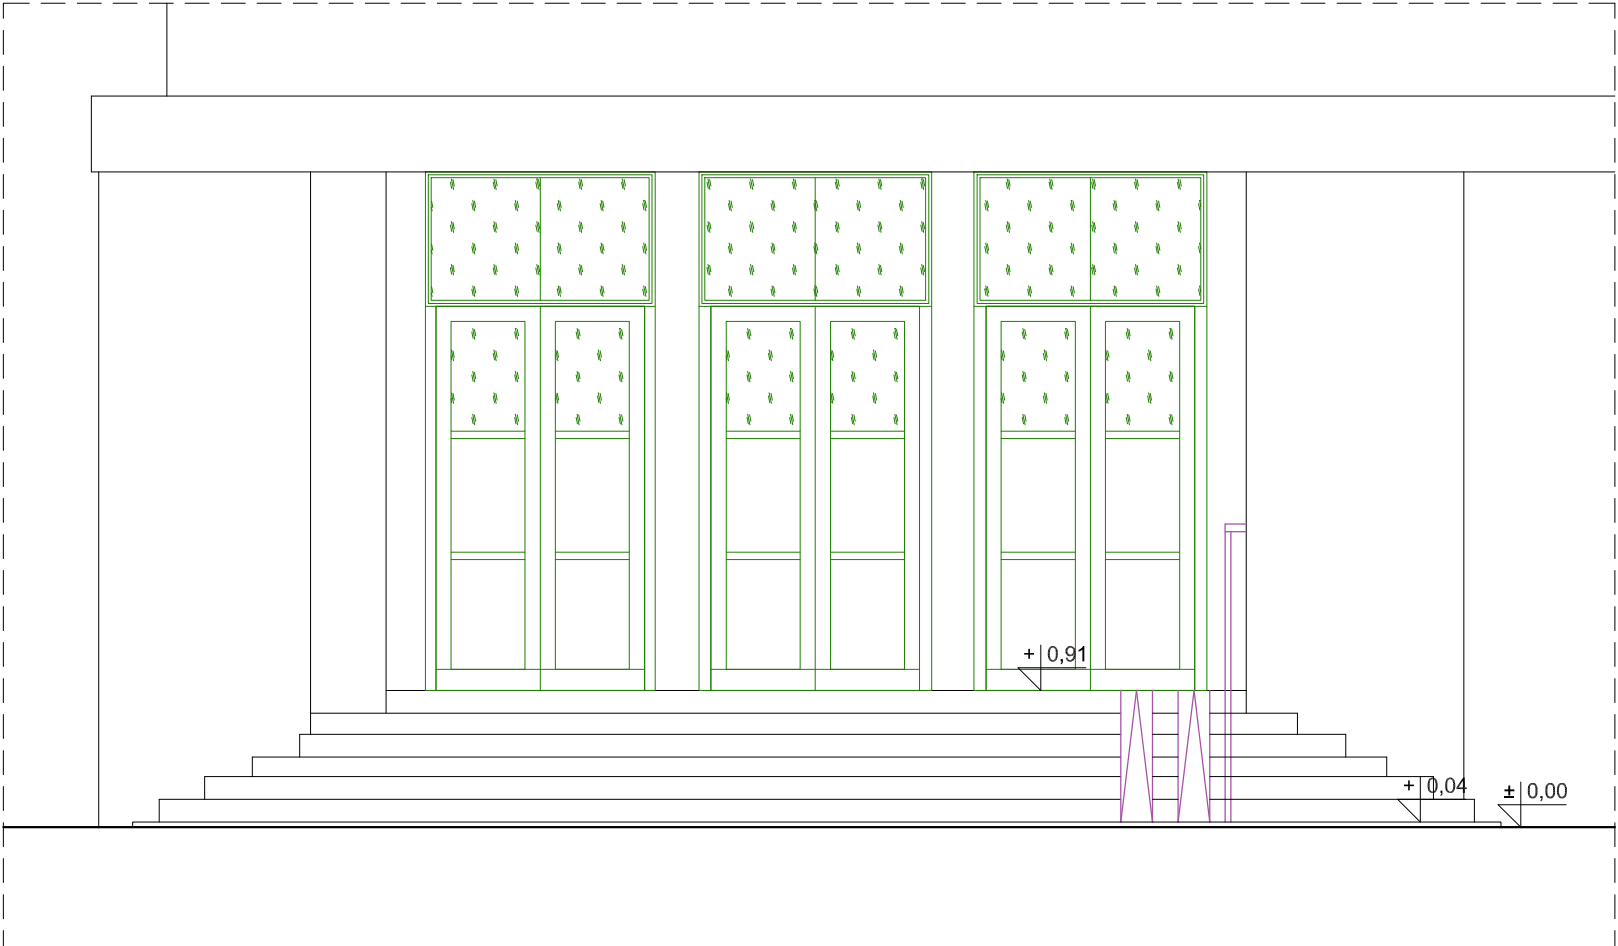



LEGENDA:

-  Istniejąca balustrada i najazd
-  Istniejąca stolarka

Elewacja północno-zachodnia - zdjęcie stanu istniejącego



WYKONAWCA: W-POL SP. Z O.O. UL. KOLEJOWA 19B, 44-282 ŁUKÓW ŚLĄSKI		NAZWISKO I SPEC. PIOTR WIECZOREK w spec. architektonicznej	NR UPRAWNIEN 147/97	PODPIS I DATA 17.07.2026r.
INWESTOR: ZESPÓŁ SZKÓŁ NR.3 IM. MIKOŁAJA REJA UL. SŁAWIĘCICKA 79 47-230 KĘDZIERZYN-KOŹLE				
ADRES INWESTYCJI: UL. SŁAWIĘCICKA 79 47-230 KĘDZIERZYN-KOŹLE				
NAZWA OPRACOWANIA: REMONT SCHODÓW ZEWNĘTRZNYCH GŁÓWNEGO WEJŚCIA DO BUDYNKU AULI				
NAZWA RYSUNKU: ELEWACJA PÓŁNOCNO-ZACHODNIA - STAN ISTNIEJĄCY				SKALA: 1:50
BRANŻA ARCHITEKTONICZNO-BUDOWLANA				NR RYS.: B.2
STADIUM DOKUMENTACJI PROJEKT WYKONAWCZY				

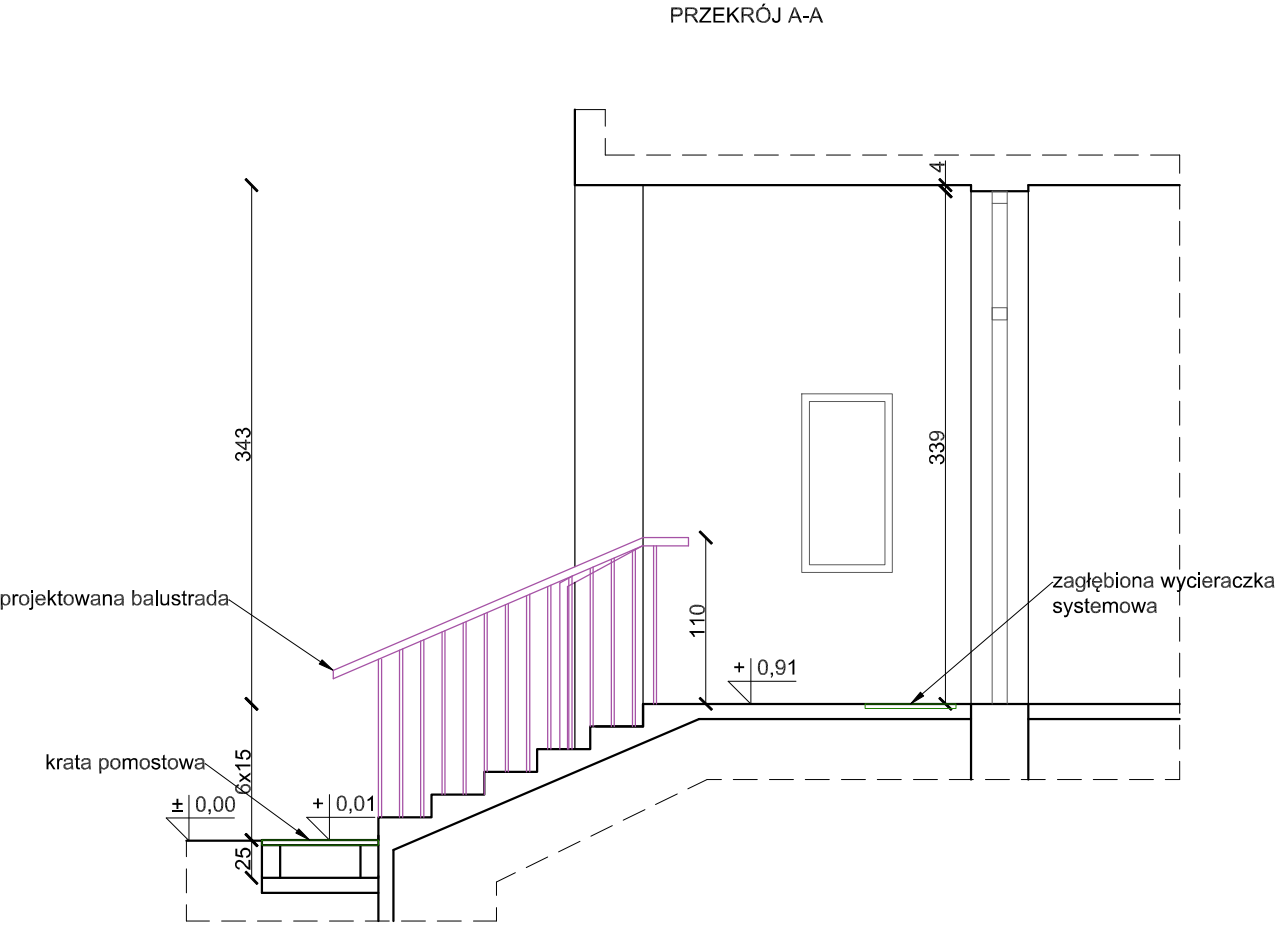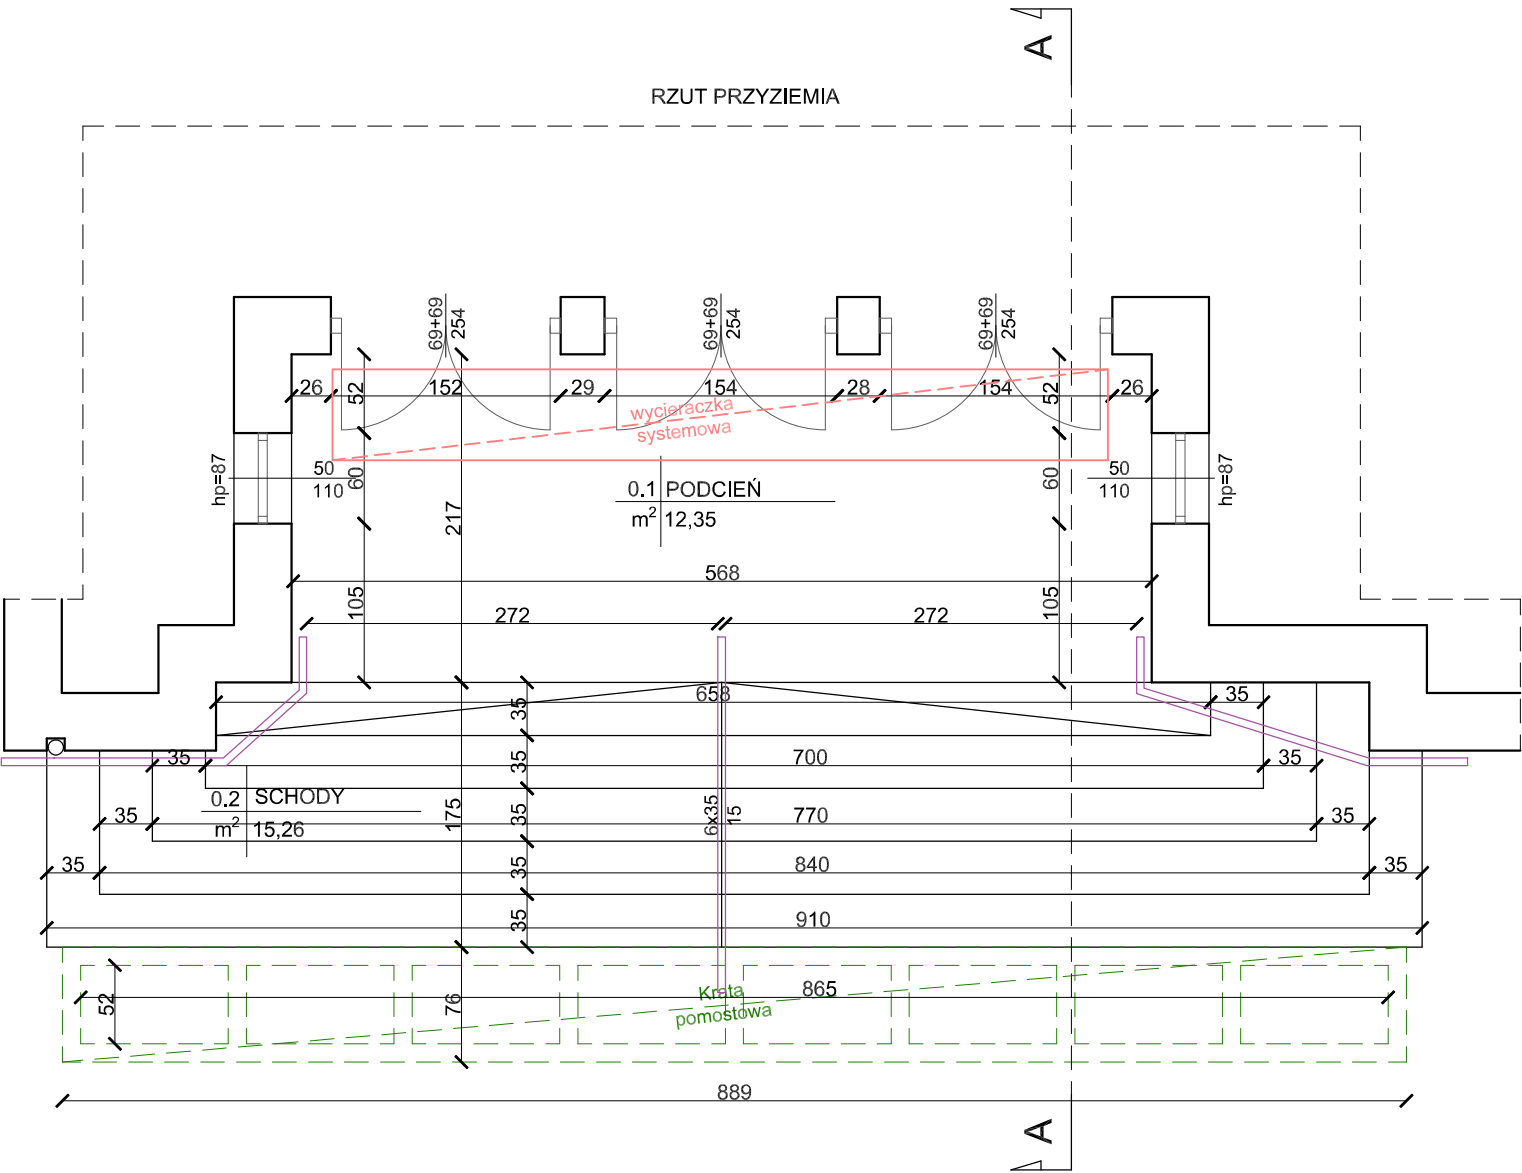

Zestawienie powierzchni projektowanych:

Lp.	nr.	nazwa	pow. [m²]
1.	0.1	PODCIEŃ	12,35
2.	0.2	SCHODY	15,26
		SUMA	27,61

LEGENDA:

- Projektowana balustrada
- Wycieraczka systemowa
- Krata pomostowa

WYKONAWCA:	NAZWISKO I SPEC.	NR UPRAWNIEN	PODPIS I DATA
W-POL SP. Z O.O. UL. KOLEJOWA 19B, 44-282 ŁUKÓW ŚLĄSKI	PIOTR WIECZOREK w spec. architektonicznej	147/97	17.07.2026r.
INWESTOR:			
ZESPÓŁ SZKÓŁ NR.3 IM. MIKOŁAJA REJA UL. SŁAWIĘCICKA 79 47-230 KĘDZIERZYN-KOŹLE			
ADRES INWESTYCJI:			
UL. SŁAWIĘCICKA 79 47-230 KĘDZIERZYN-KOŹLE			
NAZWA OPRACOWANIA:			
REMONT SCHODÓW ZEWNĘTRZNYCH GŁÓWNEGO WEJŚCIA DO BUDYNKU AULI			
NAZWA RYSUNKU:	SKALA:	NR RYS.:	
RZUT PRZYZIEMIA, PRZEKRÓJ A-A - S.PROJEKTOWANY	1:50	B.3	
BRANŻA:	STADIUM DOKUMENTACJI	PROJEKT WYKONAWCZY	
ARCHITEKTONICZNO-BUDOWLANA			

ELEWACJA PÓŁNOCNO-ZACHODNIA



Elewacja północno-zachodnia - zdjęcie stanu istniejącego




LEGENDA:


- Projektowana balustrada
- Wycieraczka systemowa
- Krata pomostowa

WYKONAWCA:		NAZWISKO I SPEC.	NR UPRAWNIEN	PODPIS I DATA
W-POL SP. Z O.O. UL. KOLEJOWA 19B, 44-282 ŁUKÓW ŚLĄSKI		PROJEKTOWAŁ: PIOTR WIECZOREK w spec. architektonicznej	147/97	17.07.2026r.
INWESTOR: ZESPÓŁ SZKÓŁ NR.3 IM. MIKOŁAJA REJA UL. SŁAWIĘCICKA 79 47-230 KĘDZIERZYN-KOŹLE				
ADRES INWESTYCJI: UL. SŁAWIĘCICKA 79 47-230 KĘDZIERZYN-KOŹLE				
NAZWA OPRACOWANIA: REMONT SCHODÓW ZEWNĘTRZNYCH GŁÓWNEGO WEJŚCIA DO BUDYNKU AULI				
NAZWA RYSUNKU: ELEWACJA PÓŁNOCNO-ZACHODNIA - S.PROJEKTOWANY			SKALA: 1:50	NR RYS.: B.4
BRANŻA: ARCHITEKTONICZNO-BUDOWLANA		STADIUM DOKUMENTACJI PROJEKT WYKONAWCZY		

RZUT PRZYZIEMIA

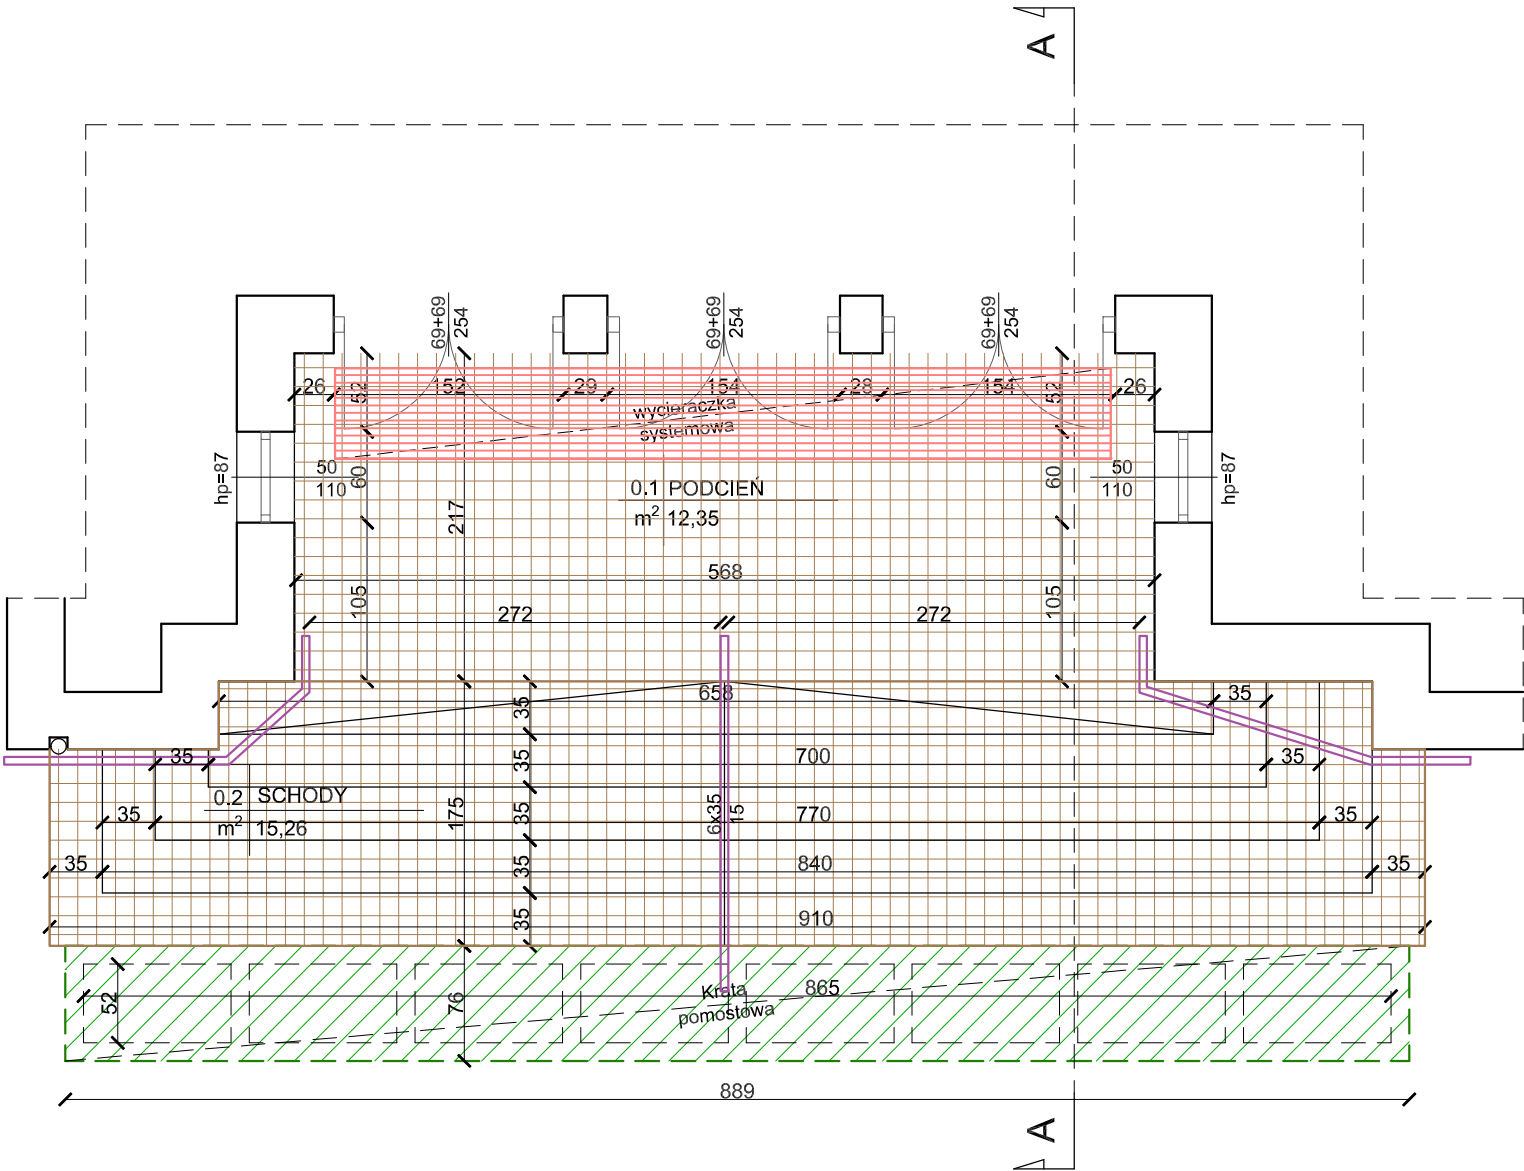

PRZEKRÓJ A-A

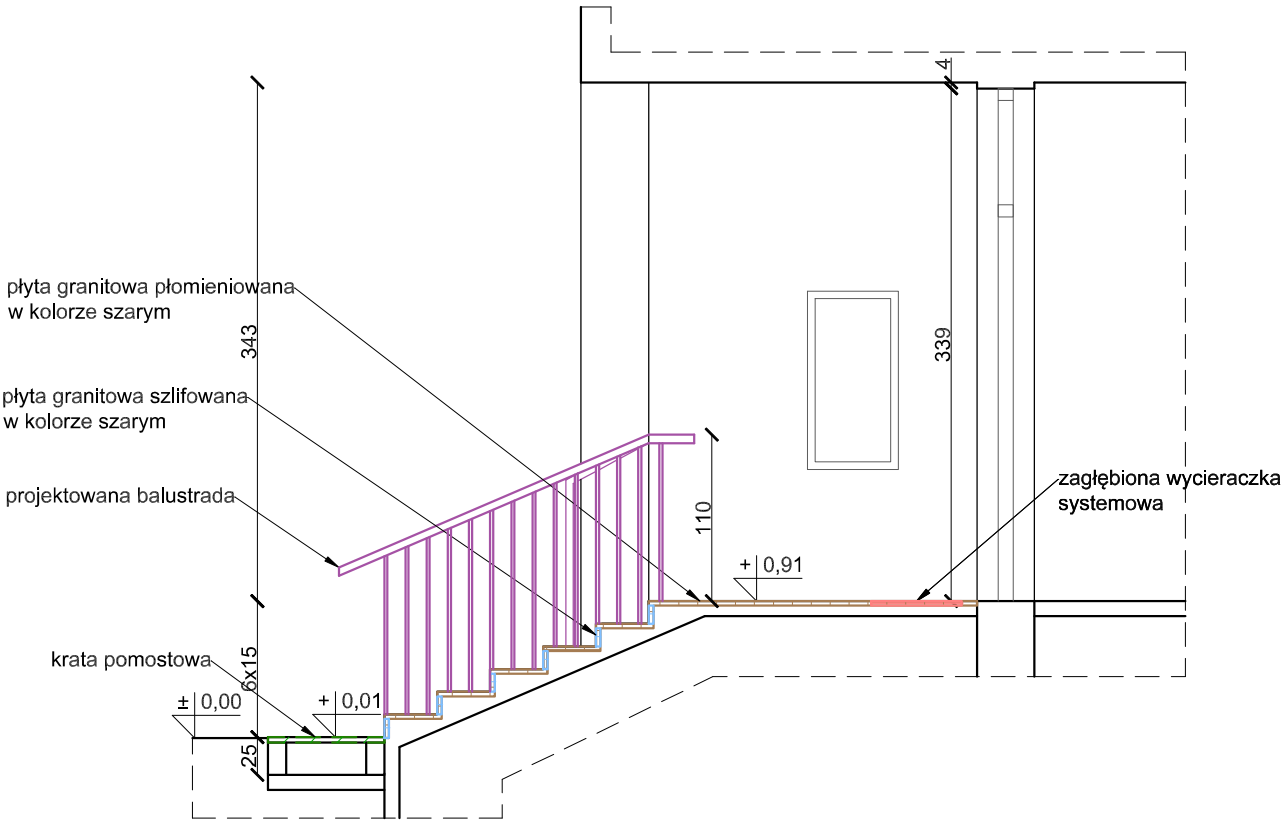

Zestawienie powierzchni projektowanych:

Lp.	nr.	nazwa	pow. [m²]
1.	0.1	PODCIEŃ	12,35
2.	0.2	SCHODY	15,26
		SUMA	27,61

UWAGA!

W bezpośrednim sąsiedztwie schodów projektuje się miejscowe oczyszczenie kamiennej okładziny elewacyjnej z zabrudzeń, osadów i nalotów biologicznych oraz uzupełnienie zdegradowanych spoin.

Zakres prac ogranicza się do powierzchni objętych oddziaływaniem robót i bezpośrednio przylegających do remontowanych schodów.


UWAGA!

W miejscach, w których roboty ziemne doprowadzą do odsłonięcia ścian fundamentowych, projektuje się ich oczyszczenie, miejscowe odgrzybienie, usunięcie zdegradowanych tynków i zapraw, naprawę spoin, uzupełnienie powierzchni oraz wykonanie izolacji przeciwwodnej. Izolację należy zabezpieczyć warstwą ochronną z folii kubełkowej.

LEGENDA:

- Stopnica - płyta granitowa płomieniowana w kolorze szarym, gr. 3cm
- Podstopnica - płyta granitowa szlifowana w kolorze szarym, gr. 2cm
- Zagłębiona studzienka przykryta kratą pomostową
- Wycieraczka systemowa
- Projektowana balustrada
- Kamienna okładzina elewacyjna poddana czyszczeniu

WYKONAWCA: W-POL SP. Z O.O. UL. KOLEJOWA 19B, 44-282 ŁUKÓW ŚLĄSKI		NAZWISKO I SPEC. PIOTR WIECZOREK w spec. architektonicznej	NR UPRAWNIEN 147/97	PODPIS I DATA 17.07.2026r.
INWESTOR: ZESPÓŁ SZKÓŁ NR.3 IM. MIKOŁAJA REJA UL. SŁAWIĘCICKA 79 47-230 KĘDZIERZYN-KOŹLE				
ADRES INWESTYCJI: UL. SŁAWIĘCICKA 79 47-230 KĘDZIERZYN-KOŹLE				
NAZWA OPRACOWANIA: REMONT SCHODÓW ZEWNĘTRZNYCH GŁÓWNEGO WEJŚCIA DO BUDYNKU AULI				
NAZWA RYSUNKU: RZUT PRZYZIEMIA, PRZEKRÓJ A-A - WYKOŃCZENIA			SKALA: 1:50	NR RYS.: B.5
BRANŻA ARCHITEKTONICZNO-BUDOWLANA		STADIUM DOKUMENTACJI PROJEKT WYKONAWCZY		

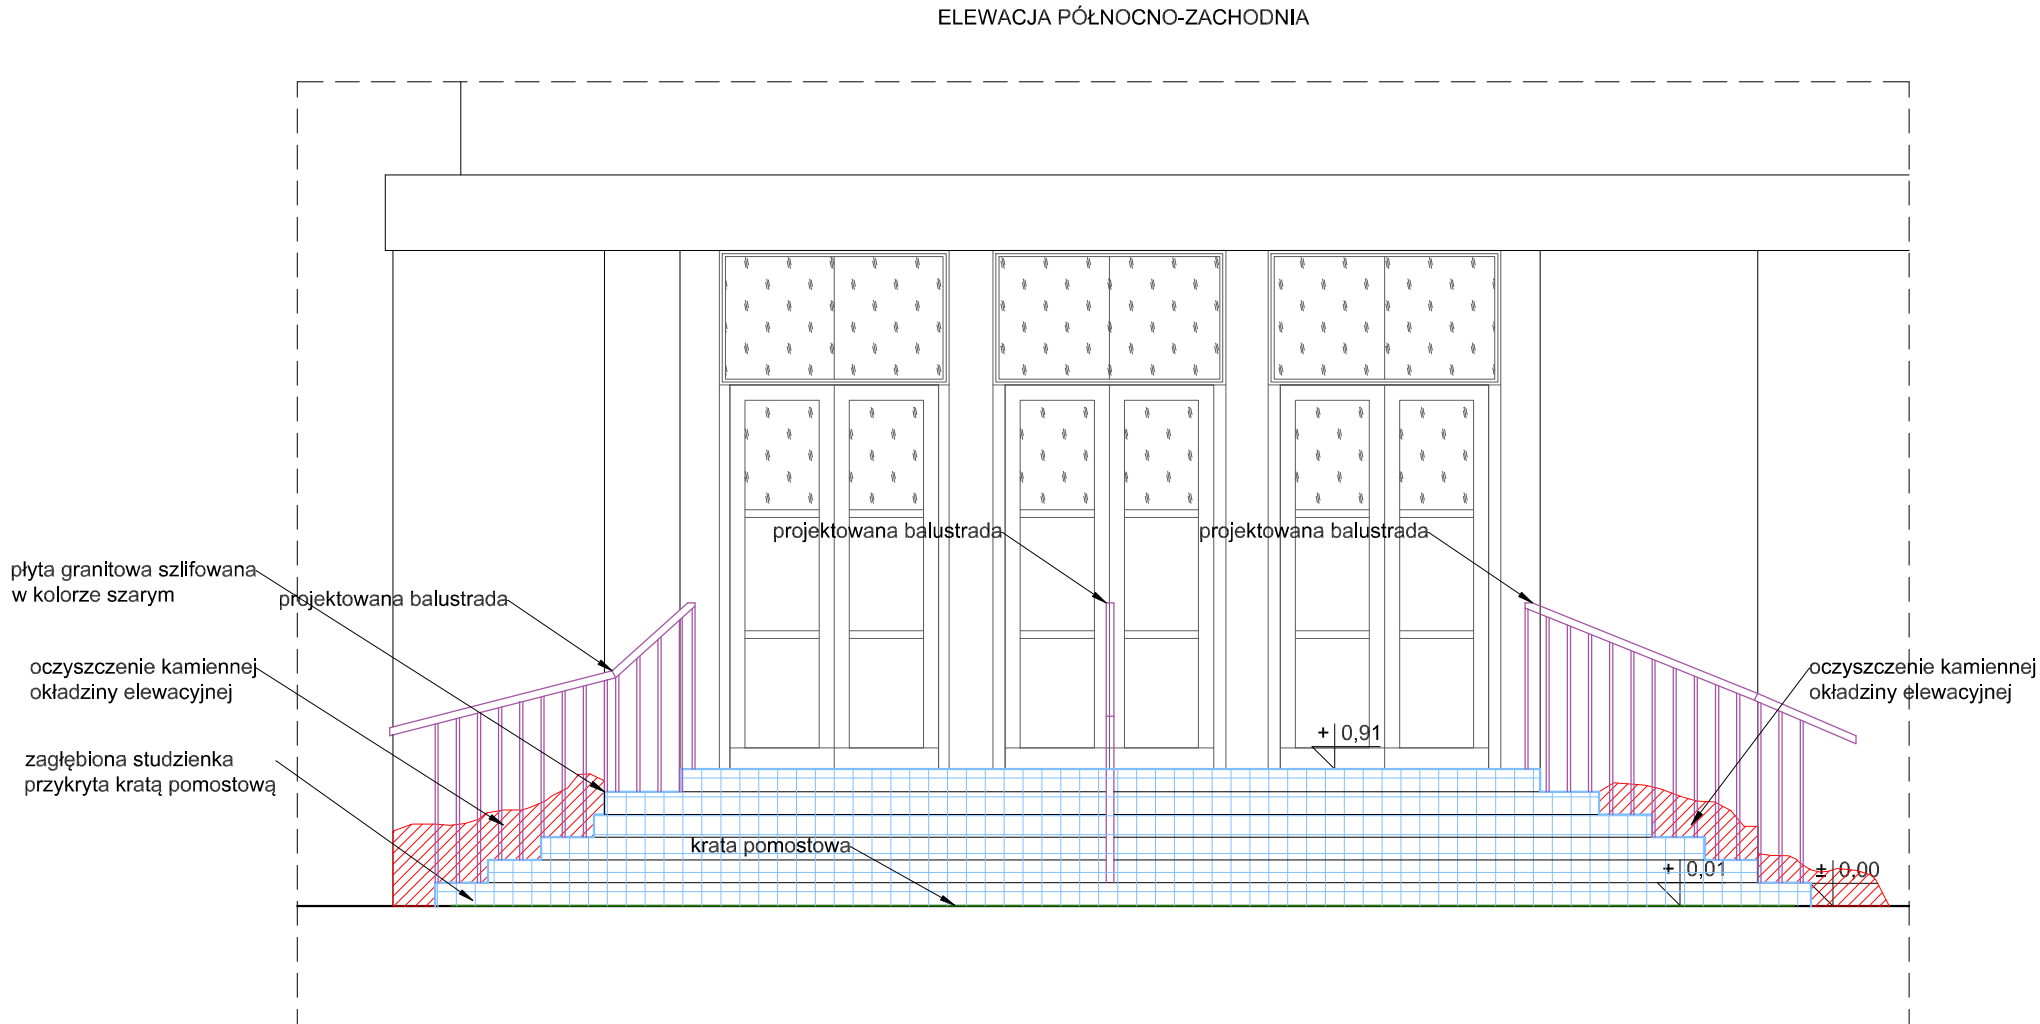

Elewacja północno-zachodnia - zdjęcie stanu istniejącego



UWAGA!

W bezpośrednim sąsiedztwie schodów projektuje się miejscowe oczyszczenie kamiennej okładziny elewacyjnej z zabrudzeń, osadów i nalotów biologicznych oraz uzupełnienie zdegradowanych spoin.

Zakres prac ogranicza się do powierzchni objętych oddziaływaniem robót i bezpośrednio przylegających do remontowanych schodów.

UWAGA!


W miejscach, w których roboty ziemne doprowadzą do odsłonięcia ścian fundamentowych, projektuje się ich oczyszczenie, miejscowe odgrzybienie, usunięcie zdegradowanych tynków i zapraw, naprawę spoin, uzupełnienie powierzchni oraz wykonanie izolacji przeciwwodnej. Izolację należy zabezpieczyć warstwą ochronną z folii kubelkowej.

LEGENDA:

-  Podstopnica - płyta granitowa szlifowana w kolorze szarym, gr. 2cm
-  Zagiębiona studzienka przykryta kratą pomostową
-  Projektowana balustrada
-  Kamienna okładzina elewacyjna poddana czyszczeniu

WYKONAWCA: W-POL SP. Z O.O. UL. KOLEJOWA 19B, 44-282 ŁUKÓW ŚLĄSKI		NAZWISKO I SPEC. PIOTR WIECZOREK w spec. architektonicznej	NR UPRAWNIEN 147/97	PODPIS I DATA 17.07.2026r.
INWESTOR: ZESPÓŁ SZKÓŁ NR.3 IM. MIKOŁAJA REJA UL. SŁAWIĘCICKA 79 47-230 KĘDZIERZYN-KOŹLE				
ADRES INWESTYCJI: UL. SŁAWIĘCICKA 79 47-230 KĘDZIERZYN-KOŹLE				
NAZWA OPRACOWANIA: REMONT SCHODÓW ZEWNĘTRZNYCH GŁÓWNEGO WEJŚCIA DO BUDYNKU AULI				
NAZWA RYSUNKU: ELEWACJA PÓŁNOCNO-ZACHODNIA - WYKOŃCZENIA			SKALA: 1:50	NR RYS.: B.6
BRANŻA ARCHITEKTONICZNO-BUDOWLANA		STADIUM DOKUMENTACJI PROJEKT WYKONAWCZY		

DETAL OSADZENIA WYCIERACZKI SYSTEMOWEJ W POSADZCE
skala 1:20

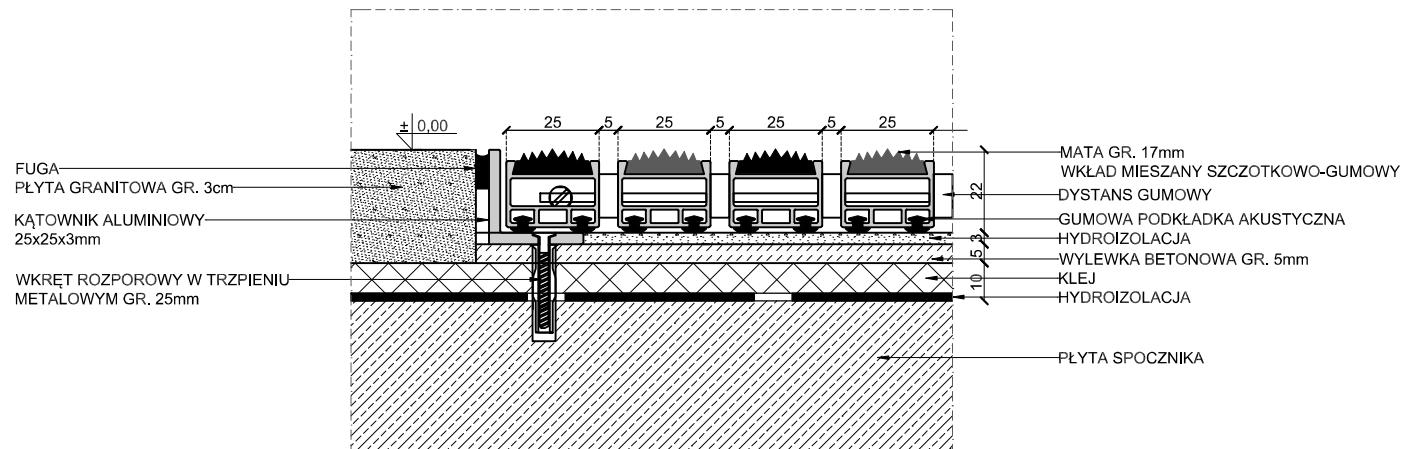


Wycieraczka systemowa - zdjęcie poglądowe



WYKONAWCA:		NAZWISKO I SPEC.		NR UPRAWNIEN		PODPIS I DATA	
W-POL SP. Z O.O. UL. KOLEJOWA 19B, 44-282 ŁUKÓW ŚLĄSKI		PROJEKTOWAŁ:	PIOTR WIECZOREK w spec. architektonicznej	147/97		17.07.2026r.	
INWESTOR:							
ZESPÓŁ SZKÓŁ NR.3 IM. MIKOŁAJA REJA UL. SŁAWIĘCICKA 79 47-230 KĘDZIERZYN-KOŹLE							
ADRES INWESTYCJI:							
UL. SŁAWIĘCICKA 79 47-230 KĘDZIERZYN-KOŹLE							
NAZWA OPRACOWANIA:							
REMONT SCHODÓW ZEWNĘTRZNYCH GŁÓWNEGO WEJŚCIA DO BUDYNKU AULI							
NAZWA RYSUNKU:						SKALA:	NR RYS.:
DETAL OSADZENIA WYCIERACZKI SYSTEMOWEJ W POSADZCE						1:2	B.7
BRANŻA		STADIUM DOKUMENTACJI					
ARCHITEKTONICZNO-BUDOWLANA		PROJEKT WYKONAWCZY					


DETAL UŁOŻENIA STOPNICY I PODSTOPNICY
skala 1:10

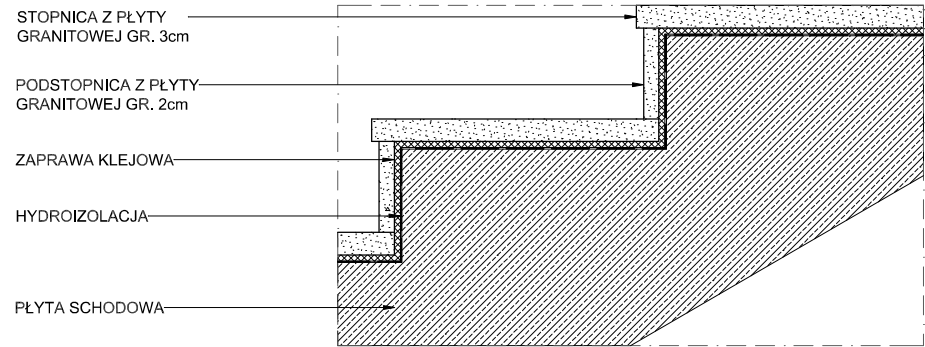

UŁOŻENIE STOPNICY I PODSTOPNICY
- zdjęcie poglądowe



ZAKOŃCZENIE STOPNICY
skala 1:5

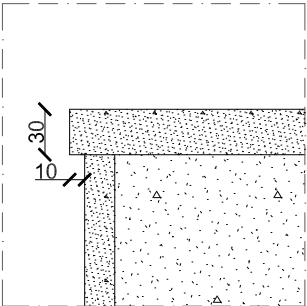

WYKONAWCA: W-POL SP. Z O.O. UL. KOLEJOWA 19B, 44-282 ŁUKÓW ŚLĄSKI		PROJEKTOWAL: PIOTR WIECZOREK w spec. architektonicznej	NAZWISKO I SPEC. <
--	--	---	---