


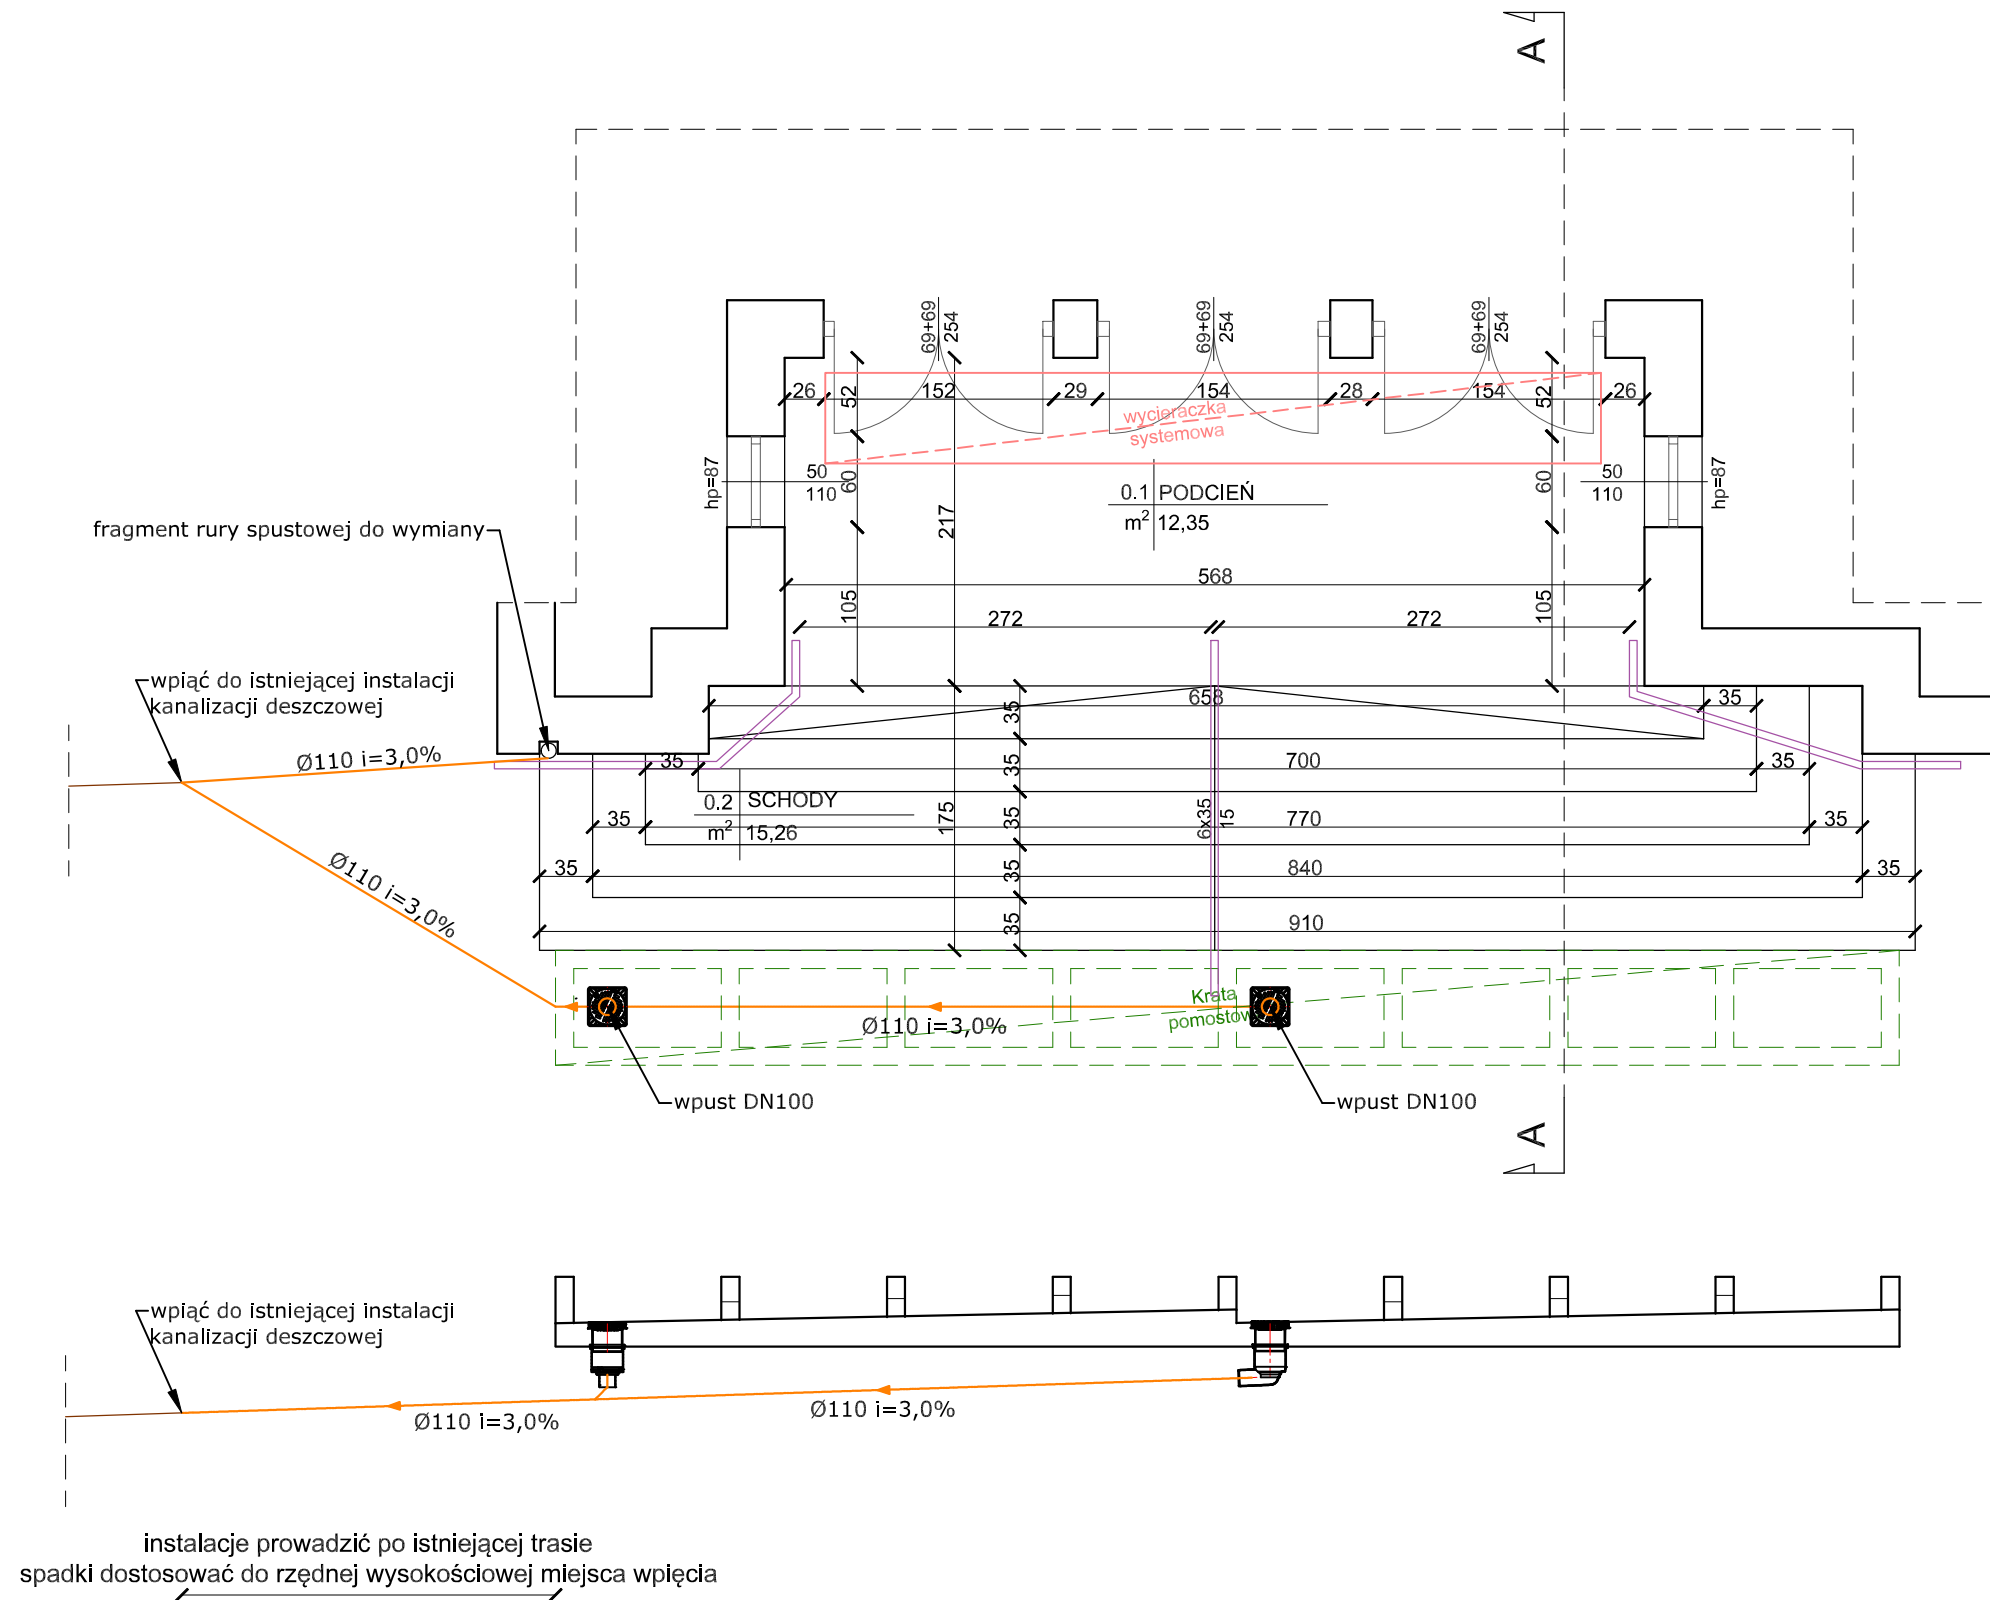

Legenda:

- Projektowana Instalacja Kanalizacji Deszczowej SN8 lite
-  Projektowana Instalacja Kanalizacji Deszczowej SN8 lite

WYKONAWCA:	NAZWIŚKO I SPEC.	NR UPRAWNIEN	PODPIS I DATA
W-POL SP. Z O.O. UL. KOLEJOWA 19B, 44-282 ŁUKÓW ŚLĄSKI	SYLWIA POLAK	SLK/6311/ PWBS/16	17.07.2026r.
INWESTOR:			
ZESPÓŁ SZKÓŁ NR.3 IM. MIKOŁAJA REJA UL. SŁAWIĘCICKA 79 47-230 KĘDZIERZYN-KOŹLE			
ADRES INWESTYCJI:			
UL. SŁAWIĘCICKA 79 47-230 KĘDZIERZYN-KOŹLE			
NAZWA OPRACOWANIA:			
REMONT SCHODÓW ZEWNĘTRZNYCH GŁÓWNEGO WEJŚCIA DO BUDYNKU AULI			
NAZWA RYSUNKU:	SKALA:		NR RYS.
INSTALACJA KANALIZACJI DESZCZOWEJ	1:50		S.2
BRANŻA	STADIUM DOKUMENTACJI		
BRANŻA SANITARNA	PROJEKT WYKONAWCZY		