


- SKRZYNKI I TABULCE ELEKTRYCZNE ISTNIEJĄCE /BZ ZMIANY/
- ZS - ZŁĄCZE KABLOWE /PŁYNICE/
 - TS-BZ-SP-2 - TABLICA BUFETU DPO TS-2 /PŁYNICE/
 - TO-11.1 - TABLICA TO-11.1 /PARTER/
 - TH - TABLICA HYDROFORNI TH /PŁYNICE/
 - MPEC - TABLICA LICZNIKOWA MPEC /PŁYNICE/
 - T-DE - TABLICA DZIENNY OSOBNY T-DE /PŁYNICE/
 - TWC - TABLICE POMIESZCZEN WŁC
 - IT - SZAFKA TELEINFORMATYCZNA PRZŁĄCZAJĄCA TELEFON /SZATNA/
- SKRZYNKI I TABULCE ELEKTRYCZNE PROJEKTOWANE
- ROZDZIELNIA GŁÓWNA AUTOMATYCZNY PRZŁĄCZAK ZASILANA
 - TABLICA ROZDZIELAJĄCA ADMINISTRACJA /PŁYNICE/
 - TABLICE ROZDZIELAJĄCE PIĘTROWE
 - TR-S - TABLICE ROZDZIELAJĄCE SAL NR 1, 2, 5, 6, 305, 306, N
 - TRAT - TABLICA ROZDZIELAJĄCA INST. TELETECH. /SERWERNIOWA/
 - TS - TABLICE ROZDZIELAJĄCE LOKALNE /PŁYNICE/
 - RK-012 - TABLICA ROZDZIELAJĄCA LOKALNA /PŁYNICE/
 - TO-31.1 - TABLICA ROZDZIELAJĄCA LOKALNA /2 PIĘTRO/
 - T-STR - TABLICA ROZDZIELAJĄCA LOKALNA /STRICH/
 - GPD - GŁÓWNY PUNKT DYSTYBUCYJNY /SERWERNIOWA/
 - LP-2 - LOKALNE PUNKTY DYSTYBUCYJNE
- INSTALACJE OCHRONY PRZCZ. ISTNIEJĄCE
- CENRALNA INSTALACJA OCHRONNA
 - CENRALNA ZAMKOWA OCHRONA
- INSTALACJE OCHRONY PRZCZ. PROJEKTOWANE
- PRZECIWPŁAMOWY WYŁĄCZNIK PRĄDU
 - CENRALNA INSTALACJA SSP
 - CIŁKA DYM
 - RZCZNY OSTRZEGACZ POŻAROWY
- OSWIETLENIE
- OPRAWA ZWIESZANA SOLIAN H2-L UWP-S 235/49 (49W) O3 E
 - OPRAWA ZWIESZANA SOLIAN H2-L UWP-S 235/49 (49W) O3 EDO
 - OPRAWA ZWIESZANA SOLIAN H2-L UWP-S 235/49 (49W) O3 EDO + LCO-ESD4/L/D
 - OPRAWA NASTROPOWA SOLIAN D2-L RAV 135/49/80 (49W) O3 E
 - OPRAWA ZWIESZANA SOLIAN H2 T 235/49 (49W) O3 E
 - OPRAWA ZWIESZANA VEGA LL 2x15 49W EVG
 - OPRAWA ZWIESZANA VEGA LL 2x15 49W EVG WERSJA AWARYJNA
 - OPRAWA NASTROPOWA COSMO CO2 235 EVG
 - OPRAWA NASTROPOWA COSMO CO2 235 EVG WERSJA AWARYJNA
 - OPRAWA NASTROPOWA DECA W02 2003
 - OPRAWA NASTROPOWA SZCZELNA IP44 CENTRA-S 7482/70.18 E
 - OPRAWA OSŁ. EWAKUACYJNEGO BEZ PIKTOGRAMU MONITOR1
 - OPRAWA OSŁ. EWAKUACYJNEGO ISTNIEJĄCA
 - CIŁKA RUCHU
 - CIŁKA OCHRONA 360
- GNIAZDA WYKONANE
- GNIAZDO 230V DEDYKOWANE
 - GNIAZDO 230V OGÓLNE
 - GNIAZDO 230V SZCZELNE IP44
 - GNIAZDO VCA /RZUTNIK/
 - GNIAZDO RUAS KAT. 6: TELEFON / KOMPUTER
 - GNIAZDO 2x RUAS KAT. 6: 2x TELEFON / 2x KOMPUTER
 - GNIAZDO 2x RUAS KAT. 6: TELEFON + KOMPUTER
- GNIAZDOWA ZESTAWIENIA
- ZG.1 - 2x GN.230V + 1x GN.230V DEDYKOWANE + 1x LOGICZNE
 - ZG.2 - 2x GN.230V + 1x GN.230V DEDYKOWANE + 2x LOGICZNE
 - ZG.3 - 2x GN.230V + 2x GN.230V DEDYKOWANE + 1x LOGICZNE
- UWAGI
- 1 - OSWIETLENIE EWAKUACYJNE KIERUNKOWE ORAZ ODDYMIANE KLATKI SCHODOWE - ZAPROJEKTOWANO W RAMACH PRZEBUDOWY KLATKI SCHODOWEJ - DATA OPRACOWANIA 02.2012.
 - 2 - INSTALACJE ELEKTRYCZNE W SALACH WYKŁADOWYCH NR 3 I 4 W RAMACH PROJEKTU WYKONAWCZEGO - DATA OPRACOWANIA 09.2009.

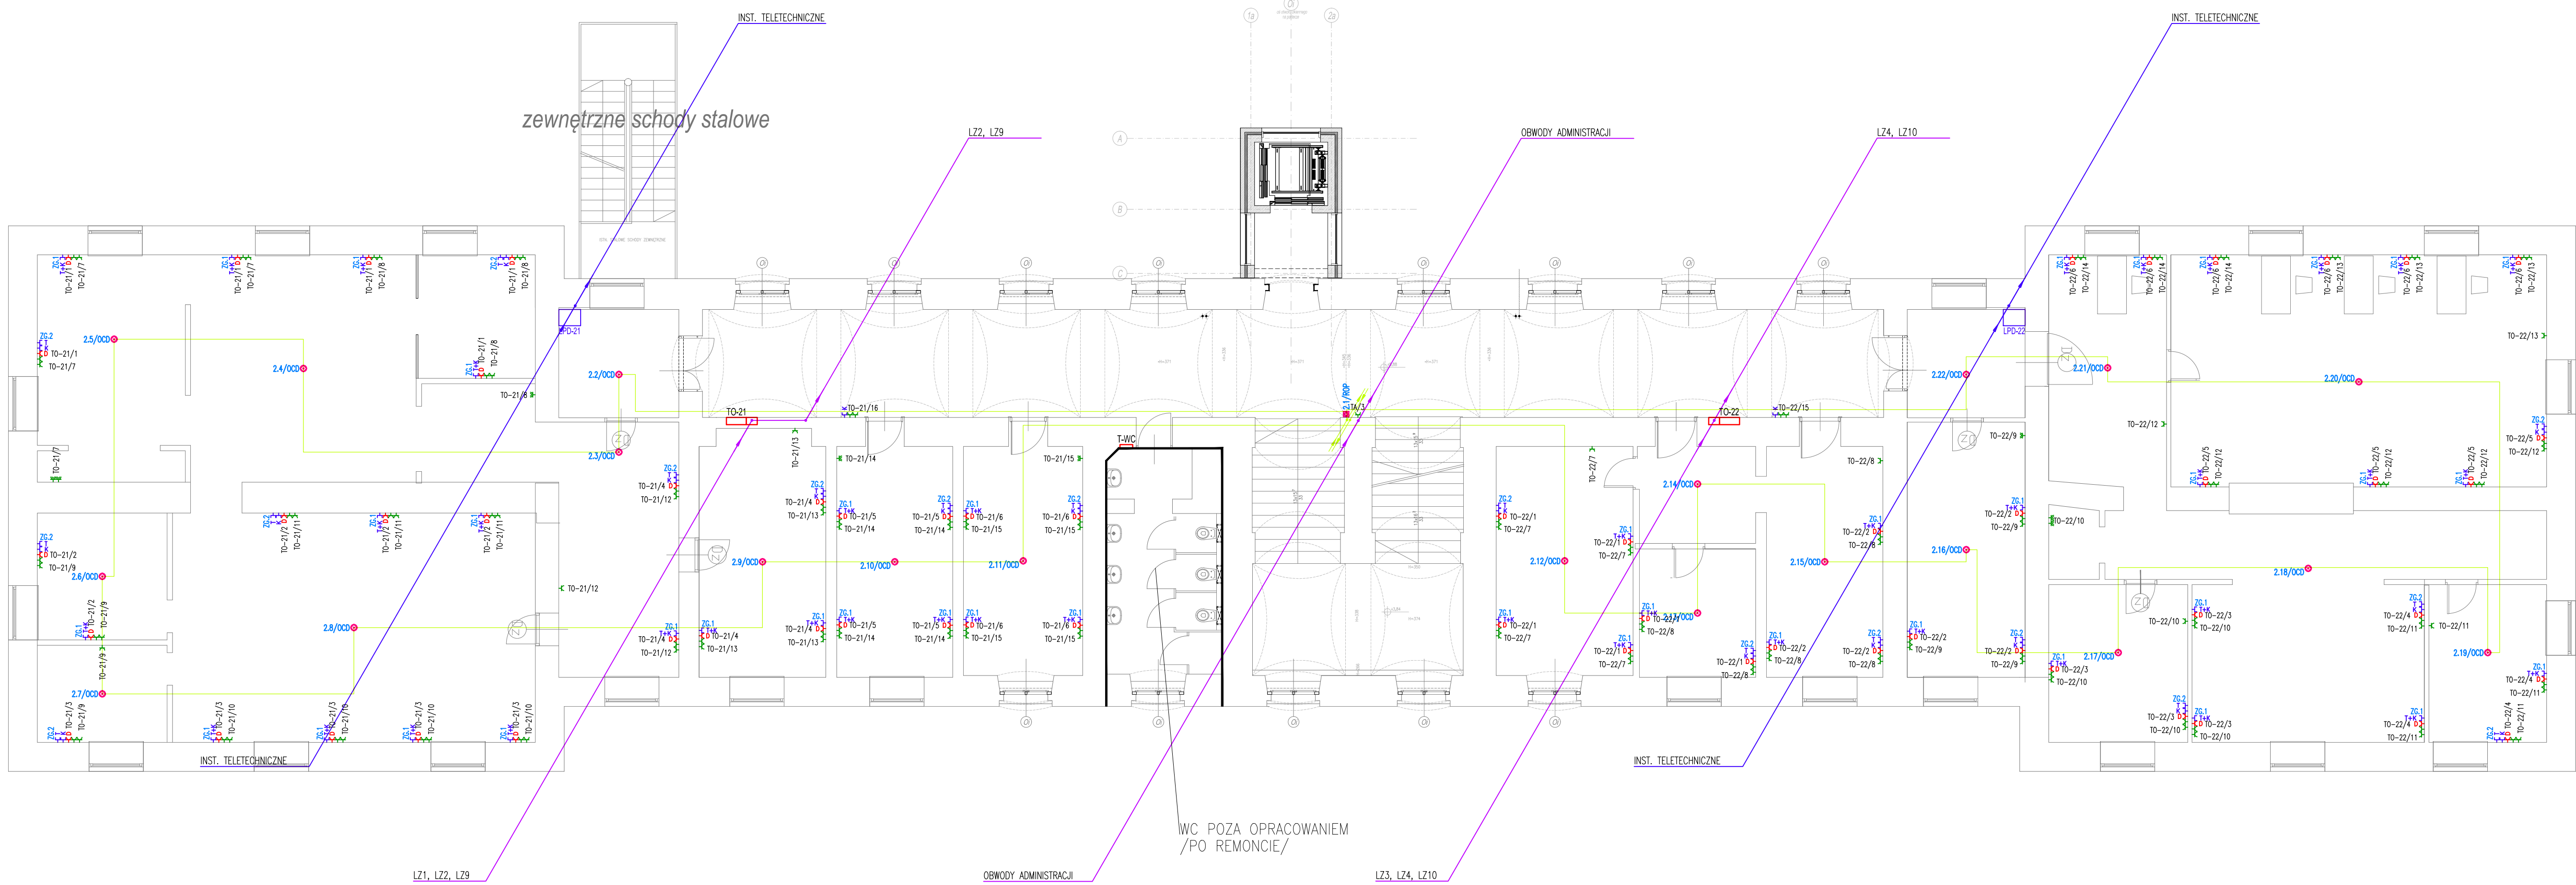

- SKRZYNKI I TABULCE ELEKTRYCZNE ISTNIEJĄCE /BZ ZMIANY/
- ZS - ZŁĄCZE KABLOWE /PŁYNICE/
 - TS-BZ-SP-2 - TABLICA BUFETU DPO TS-2 /PŁYNICE/
 - TO-11.1 - TABLICA TO-11.1 /PARTER/
 - TH - TABLICA HYDROFORNI TH /PŁYNICE/
 - MPEC - TABLICA LICZNIKOWA MPEC /PŁYNICE/
 - T-DE - TABLICA DZIENNY OSOBNY T-DE /PŁYNICE/
 - TWC - TABLICE POMIESZCZEN WŁC
 - IT - SZAFKA TELEINFORMATYCZNA PRZŁĄCZAJĄCA TELEFON /SZATNA/
- SKRZYNKI I TABULCE ELEKTRYCZNE PROJEKTOWANE
- ROZDZIELNIA GŁÓWNA AUTOMATYCZNY PRZŁĄCZAK ZASILANA
 - TABLICA ROZDZIELAJĄCA ADMINISTRACJA /PŁYNICE/
 - TABLICE ROZDZIELAJĄCE PIĘTROWE
 - TR-S - TABLICE ROZDZIELAJĄCE SAL NR 1, 2, 5, 6, 305, 306, N
 - TRAT - TABLICA ROZDZIELAJĄCA INST. TELETECH. /SERWERNIOWA/
 - TS - TABLICE ROZDZIELAJĄCE LOKALNE /PŁYNICE/
 - RK-012 - TABLICA ROZDZIELAJĄCA LOKALNA /PŁYNICE/
 - TO-31.1 - TABLICA ROZDZIELAJĄCA LOKALNA /2 PIĘTRO/
 - T-STR - TABLICA ROZDZIELAJĄCA LOKALNA /STRICH/
 - GPD - GŁÓWNY PUNKT DYSTYBUCYJNY /SERWERNIOWA/
 - LP-2 - LOKALNE PUNKTY DYSTYBUCYJNE
- INSTALACJE OCHRONY PRZCZ. ISTNIEJĄCE
- CENRALNA INSTALACJA OCHRONNA
 - CENRALNA ZAMKOWA OCHRONA
- INSTALACJE OCHRONY PRZCZ. PROJEKTOWANE
- PRZECIWPŁAMOWY WYŁĄCZNIK PRĄDU
 - CENRALNA INSTALACJA SSP
 - CIŁKA DYM
 - RZCZNY OSTRZEGACZ POŻAROWY
- OSWIETLENIE
- OPRAWA ZWIESZANA SOLIAN H2-L UWP-S 235/49 (49W) O3 E
 - OPRAWA ZWIESZANA SOLIAN H2-L UWP-S 235/49 (49W) O3 EDO
 - OPRAWA ZWIESZANA SOLIAN H2-L UWP-S 235/49 (49W) O3 EDO + LCO-ESD4/L/D
 - OPRAWA NASTROPOWA SOLIAN D2-L RAV 135/49/80 (49W) O3 E
 - OPRAWA ZWIESZANA SOLIAN H2 T 235/49 (49W) O3 E
 - OPRAWA ZWIESZANA VEGA LL 2x15 49W EVG
 - OPRAWA ZWIESZANA VEGA LL 2x15 49W EVG WERSJA AWARYJNA
 - OPRAWA NASTROPOWA COSMO CO2 235 EVG
 - OPRAWA NASTROPOWA COSMO CO2 235 EVG WERSJA AWARYJNA
 - OPRAWA NASTROPOWA DECA W02 2003
 - OPRAWA NASTROPOWA SZCZELNA IP44 CENTRA-S 7482/70.18 E
 - OPRAWA OSŁ. EWAKUACYJNEGO BEZ PIKTOGRAMU MONITOR1
 - OPRAWA OSŁ. EWAKUACYJNEGO ISTNIEJĄCA
 - CIŁKA RUCHU
 - CIŁKA OCHRONA 360
- GNIAZDA WYKONANE
- GNIAZDO 230V DEDYKOWANE
 - GNIAZDO 230V OGÓLNE
 - GNIAZDO 230V SZCZELNE IP44
 - GNIAZDO VCA /RZUTNIK/
 - GNIAZDO RUAS KAT. 6: TELEFON / KOMPUTER
 - GNIAZDO 2x RUAS KAT. 6: 2x TELEFON / 2x KOMPUTER
 - GNIAZDO 2x RUAS KAT. 6: TELEFON + KOMPUTER
- GNIAZDOWA ZESTAWIENIA
- ZG.1 - 2x GN.230V + 1x GN.230V DEDYKOWANE + 1x LOGICZNE
 - ZG.2 - 2x GN.230V + 1x GN.230V DEDYKOWANE + 2x LOGICZNE
 - ZG.3 - 2x GN.230V + 2x GN.230V DEDYKOWANE + 1x LOGICZNE
- UWAGI
- 1 - OSWIETLENIE EWAKUACYJNE KIERUNKOWE ORAZ ODDYMIANE KLATKI SCHODOWE - ZAPROJEKTOWANO W RAMACH PRZEBUDOWY KLATKI SCHODOWEJ - DATA OPRACOWANIA 02.2012.
 - 2 - INSTALACJE ELEKTRYCZNE W SALACH WYKŁADOWYCH NR 3 I 4 W RAMACH PROJEKTU WYKONAWCZEGO - DATA OPRACOWANIA 09.2009.