


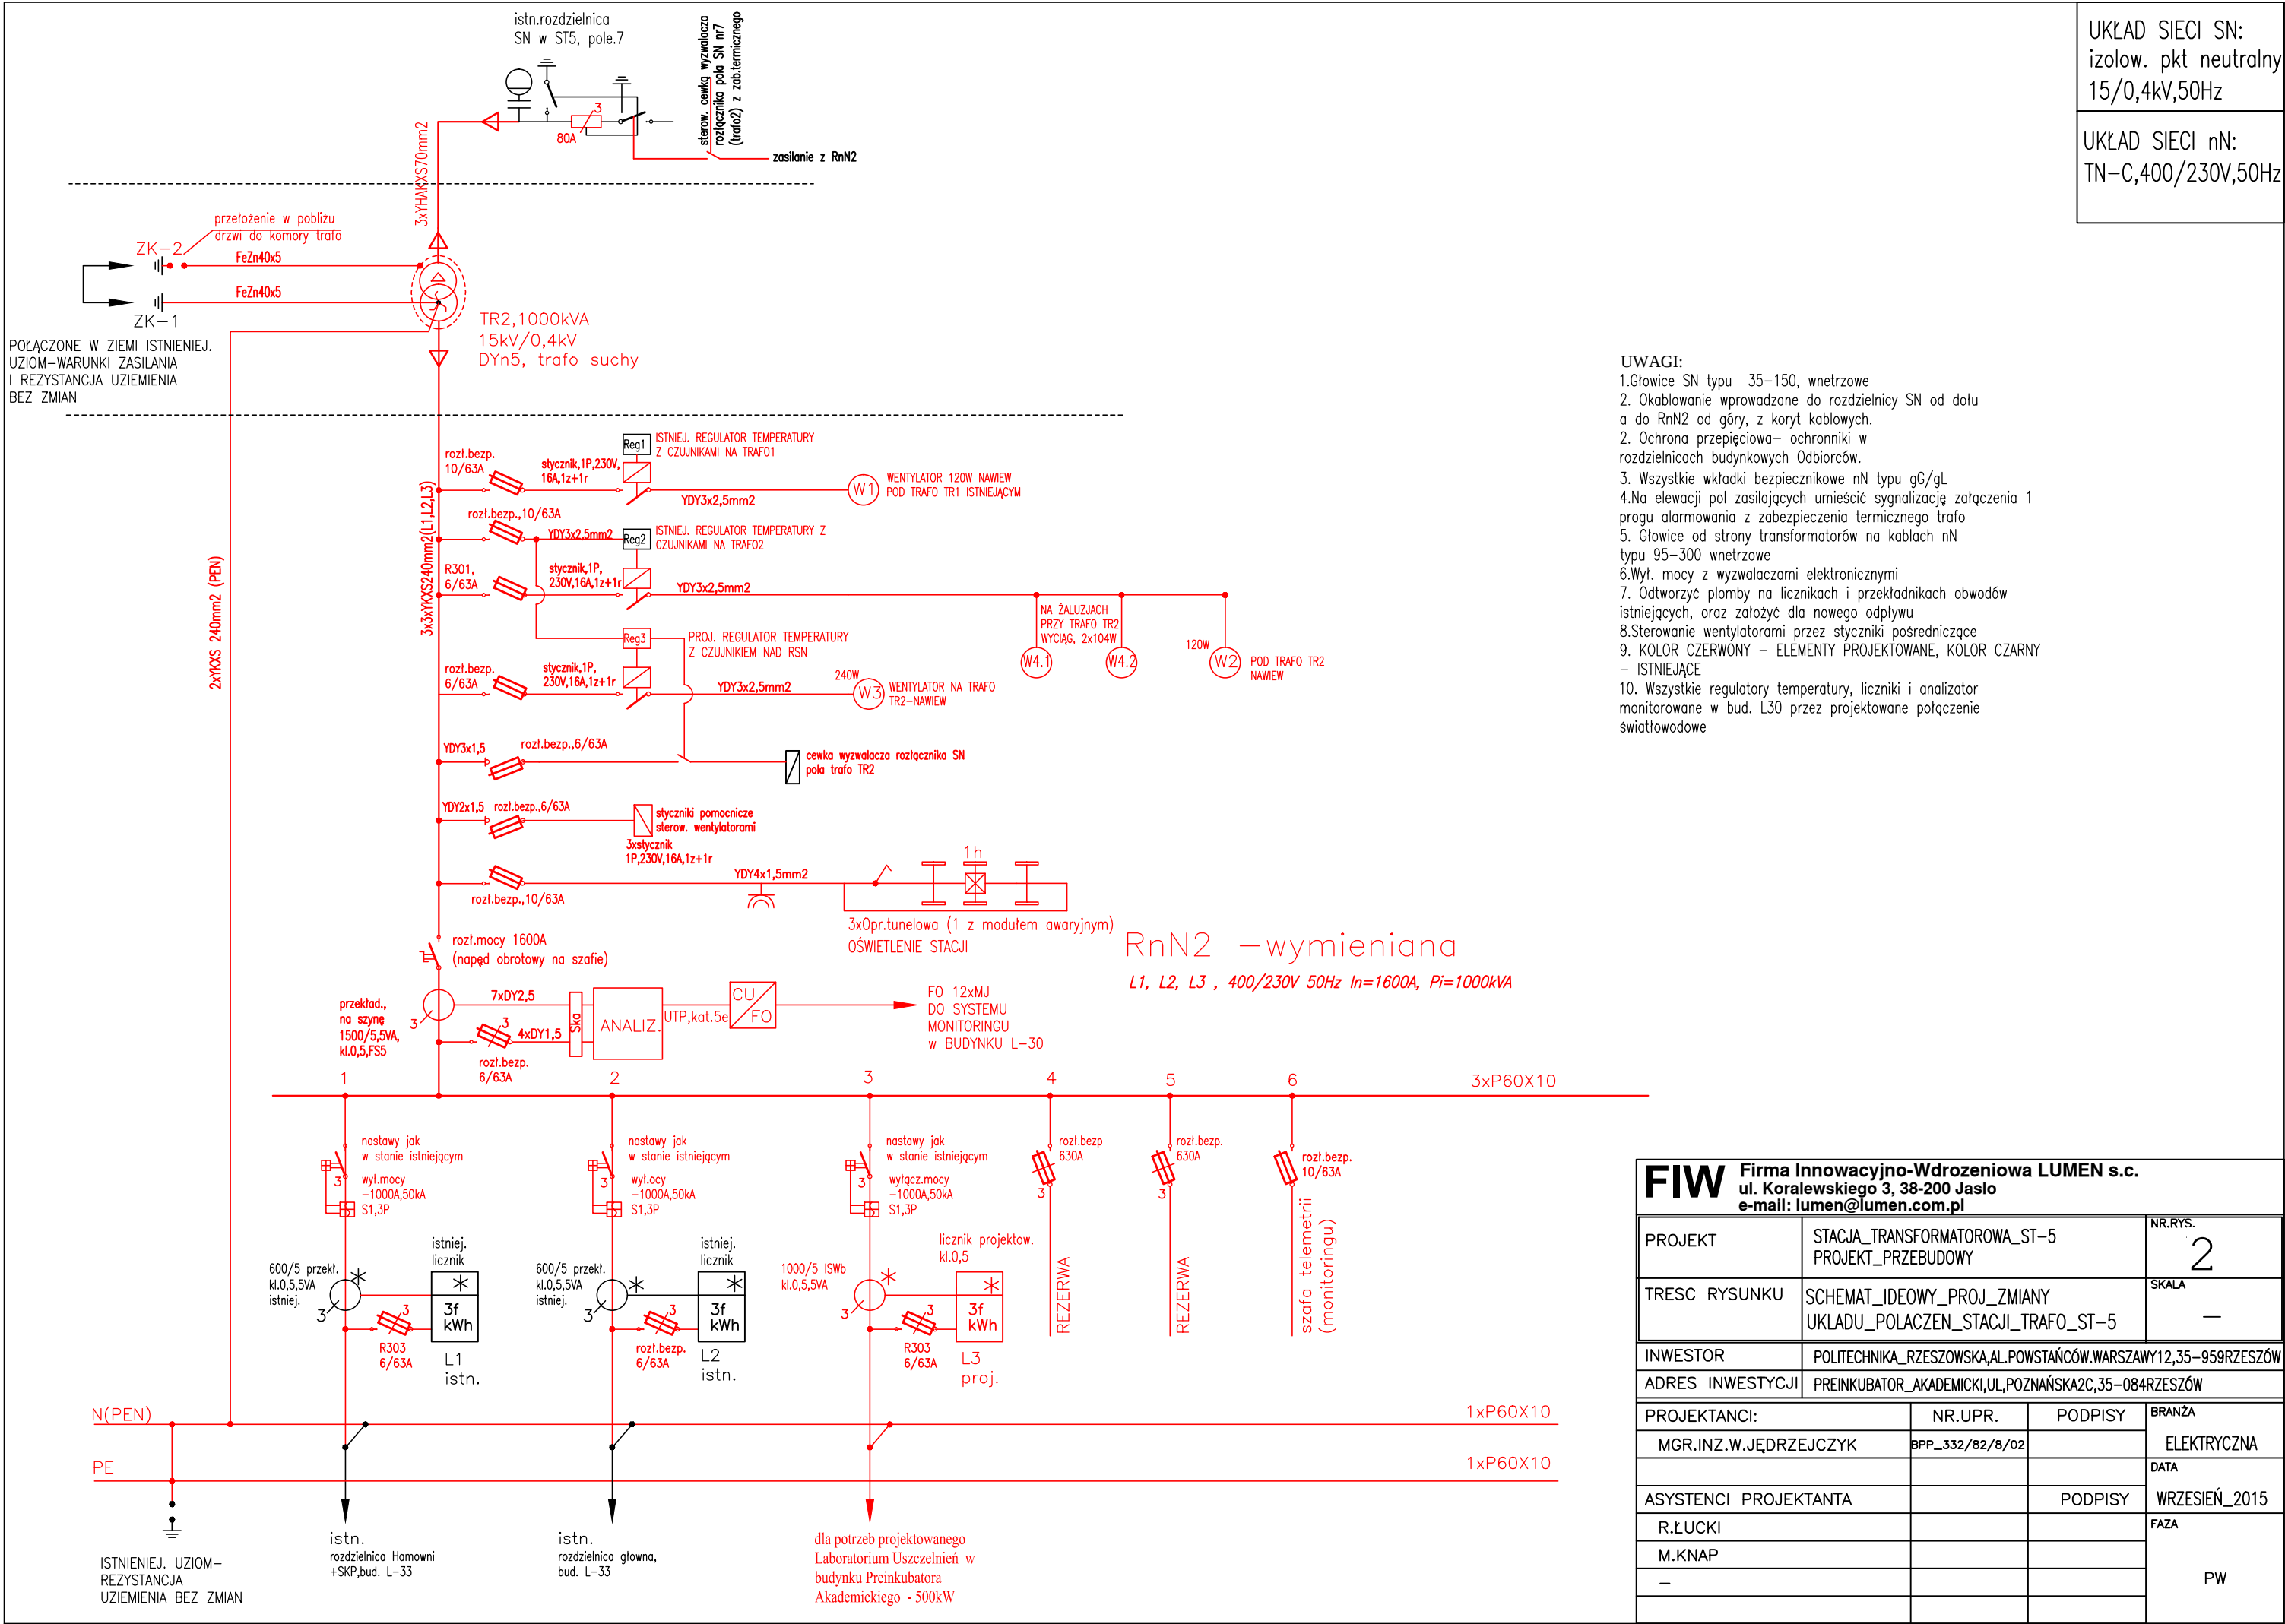

FIW Firma Innowacyjno-Wdrożeniowa LUMEN s.c. ul. Koralewskiego 3, 38-200 Jasło e-mail: lumen@lumen.com.pl			
PROJEKT	STACJA TRANSFORMATOROWA-ST-5 PROJEKT PRZEBUDOWY	NR.RYS.	2
TRESC RYSUNKU	SCHEMAT IDEOWY PROJ. ZMIANY UKŁADU POLACZEN STACJI TRAF0-ST-5	SKALA	—
INWESTOR	POLITECHNIKA RZESZOWSKA, AL. POWSTAŃCÓW WARSZAWY 12, 35-959 RZESZÓW		
ADRES INWESTYCJI	PREINKUBATOR AKADEMICKI, UL. POZNAŃSKA 2C, 35-084 RZESZÓW		
PROJEKTANCI:	NR.UPR.	PODPISY	BRANŻA
MGR.INZ.W.JĘDRZEJCZYK	BPP_332/82/8/02		ELEKTRYCZNA
			DATA
ASYSTENCI PROJEKTANTA		PODPISY	WRZESIEŃ_2015
R.ŁUCKI			FAZA
M.KNAP			
—			PW