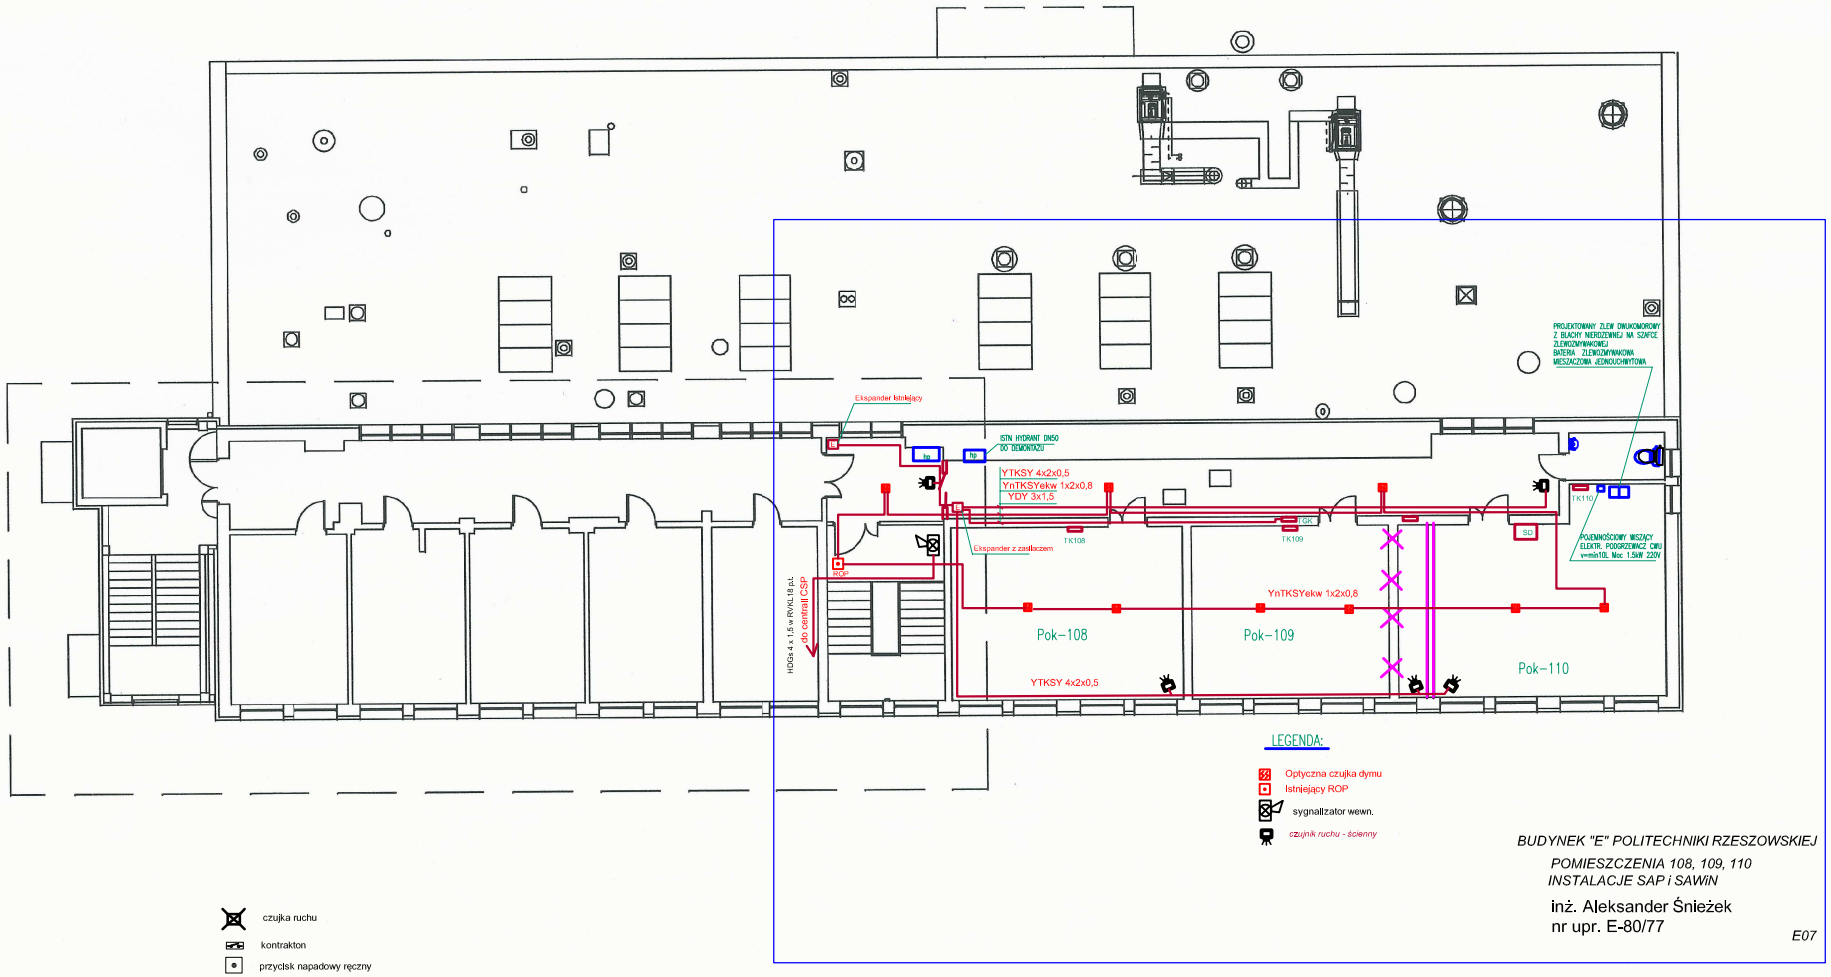

czujka ruchu

kontrakton

przycisk napadowy ręczny

K1 klawiatura strefowa

MR-1 moduł rozszerzeń w obudowie

MK manipulator kodowy

czujnik ruchu - ścienny

BUDYNEK "E" POLITECHNIKI RZESZOWSKIEJ

POMIESZCZENIA 108, 109, 110

INSTALACJE SAP i SAWiN

inż. Aleksander Śnieżek

nr upr. E-80/77

E07