



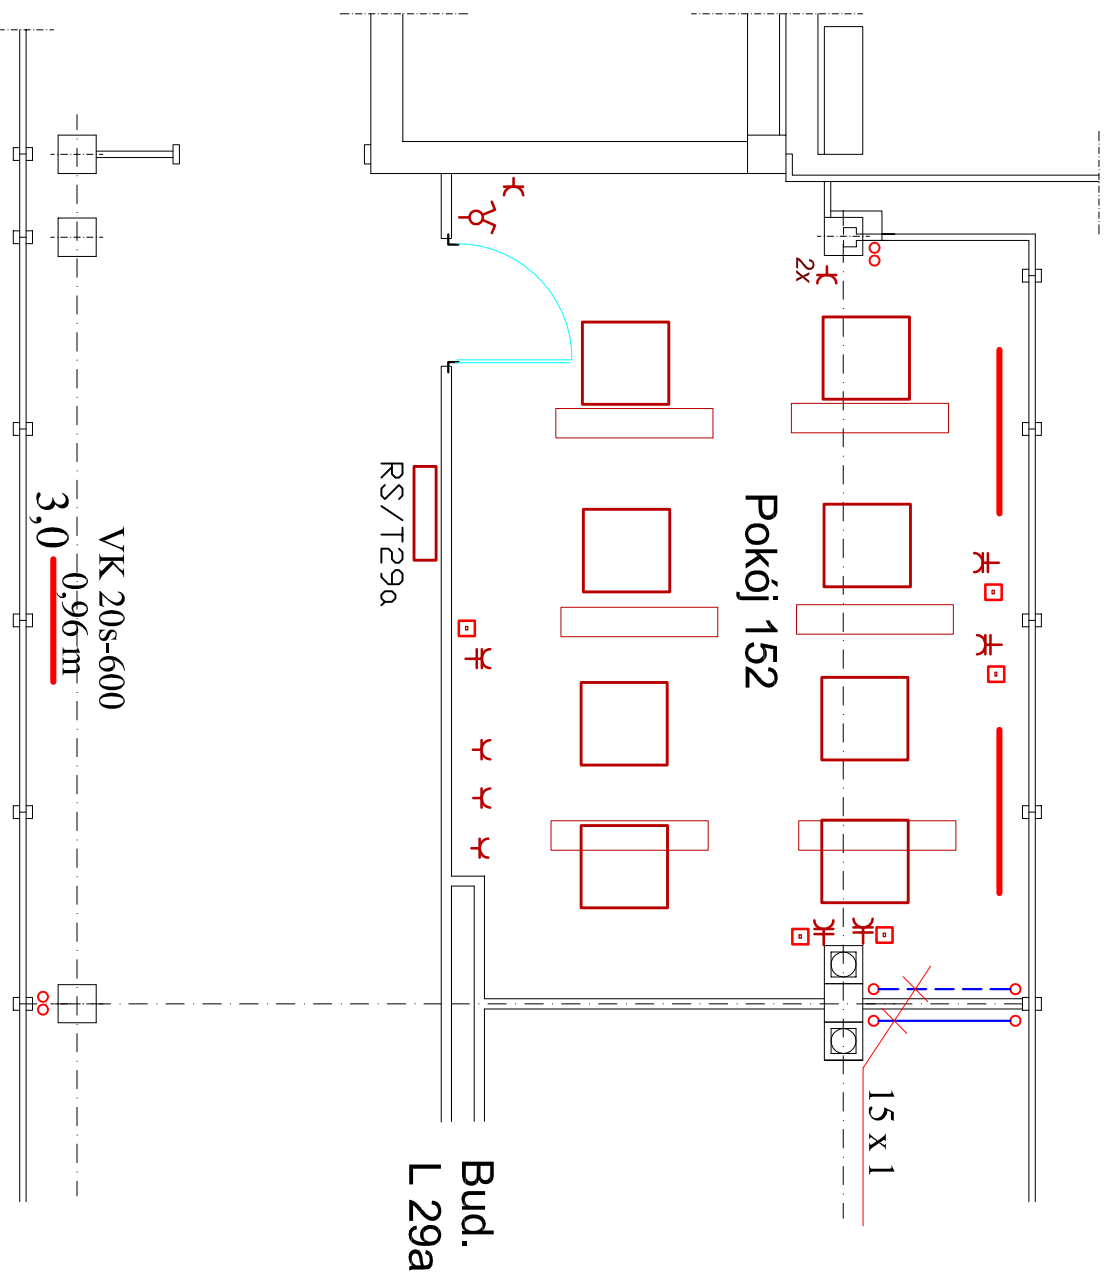

OZNACZENIA:

- 1x RJ45
- Łącznik 1-biegunowy p/t
- Łącznik świecznikowy p/t
- Łącznik schodowy p/t
- gniazdo 230V ogólne
- 2 x gniazdo 230V kodowane

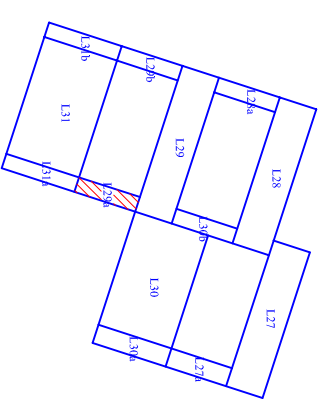

Rys. E02

Skala 1:50

Pomieszczenie 152 L29a

grudzień 2014