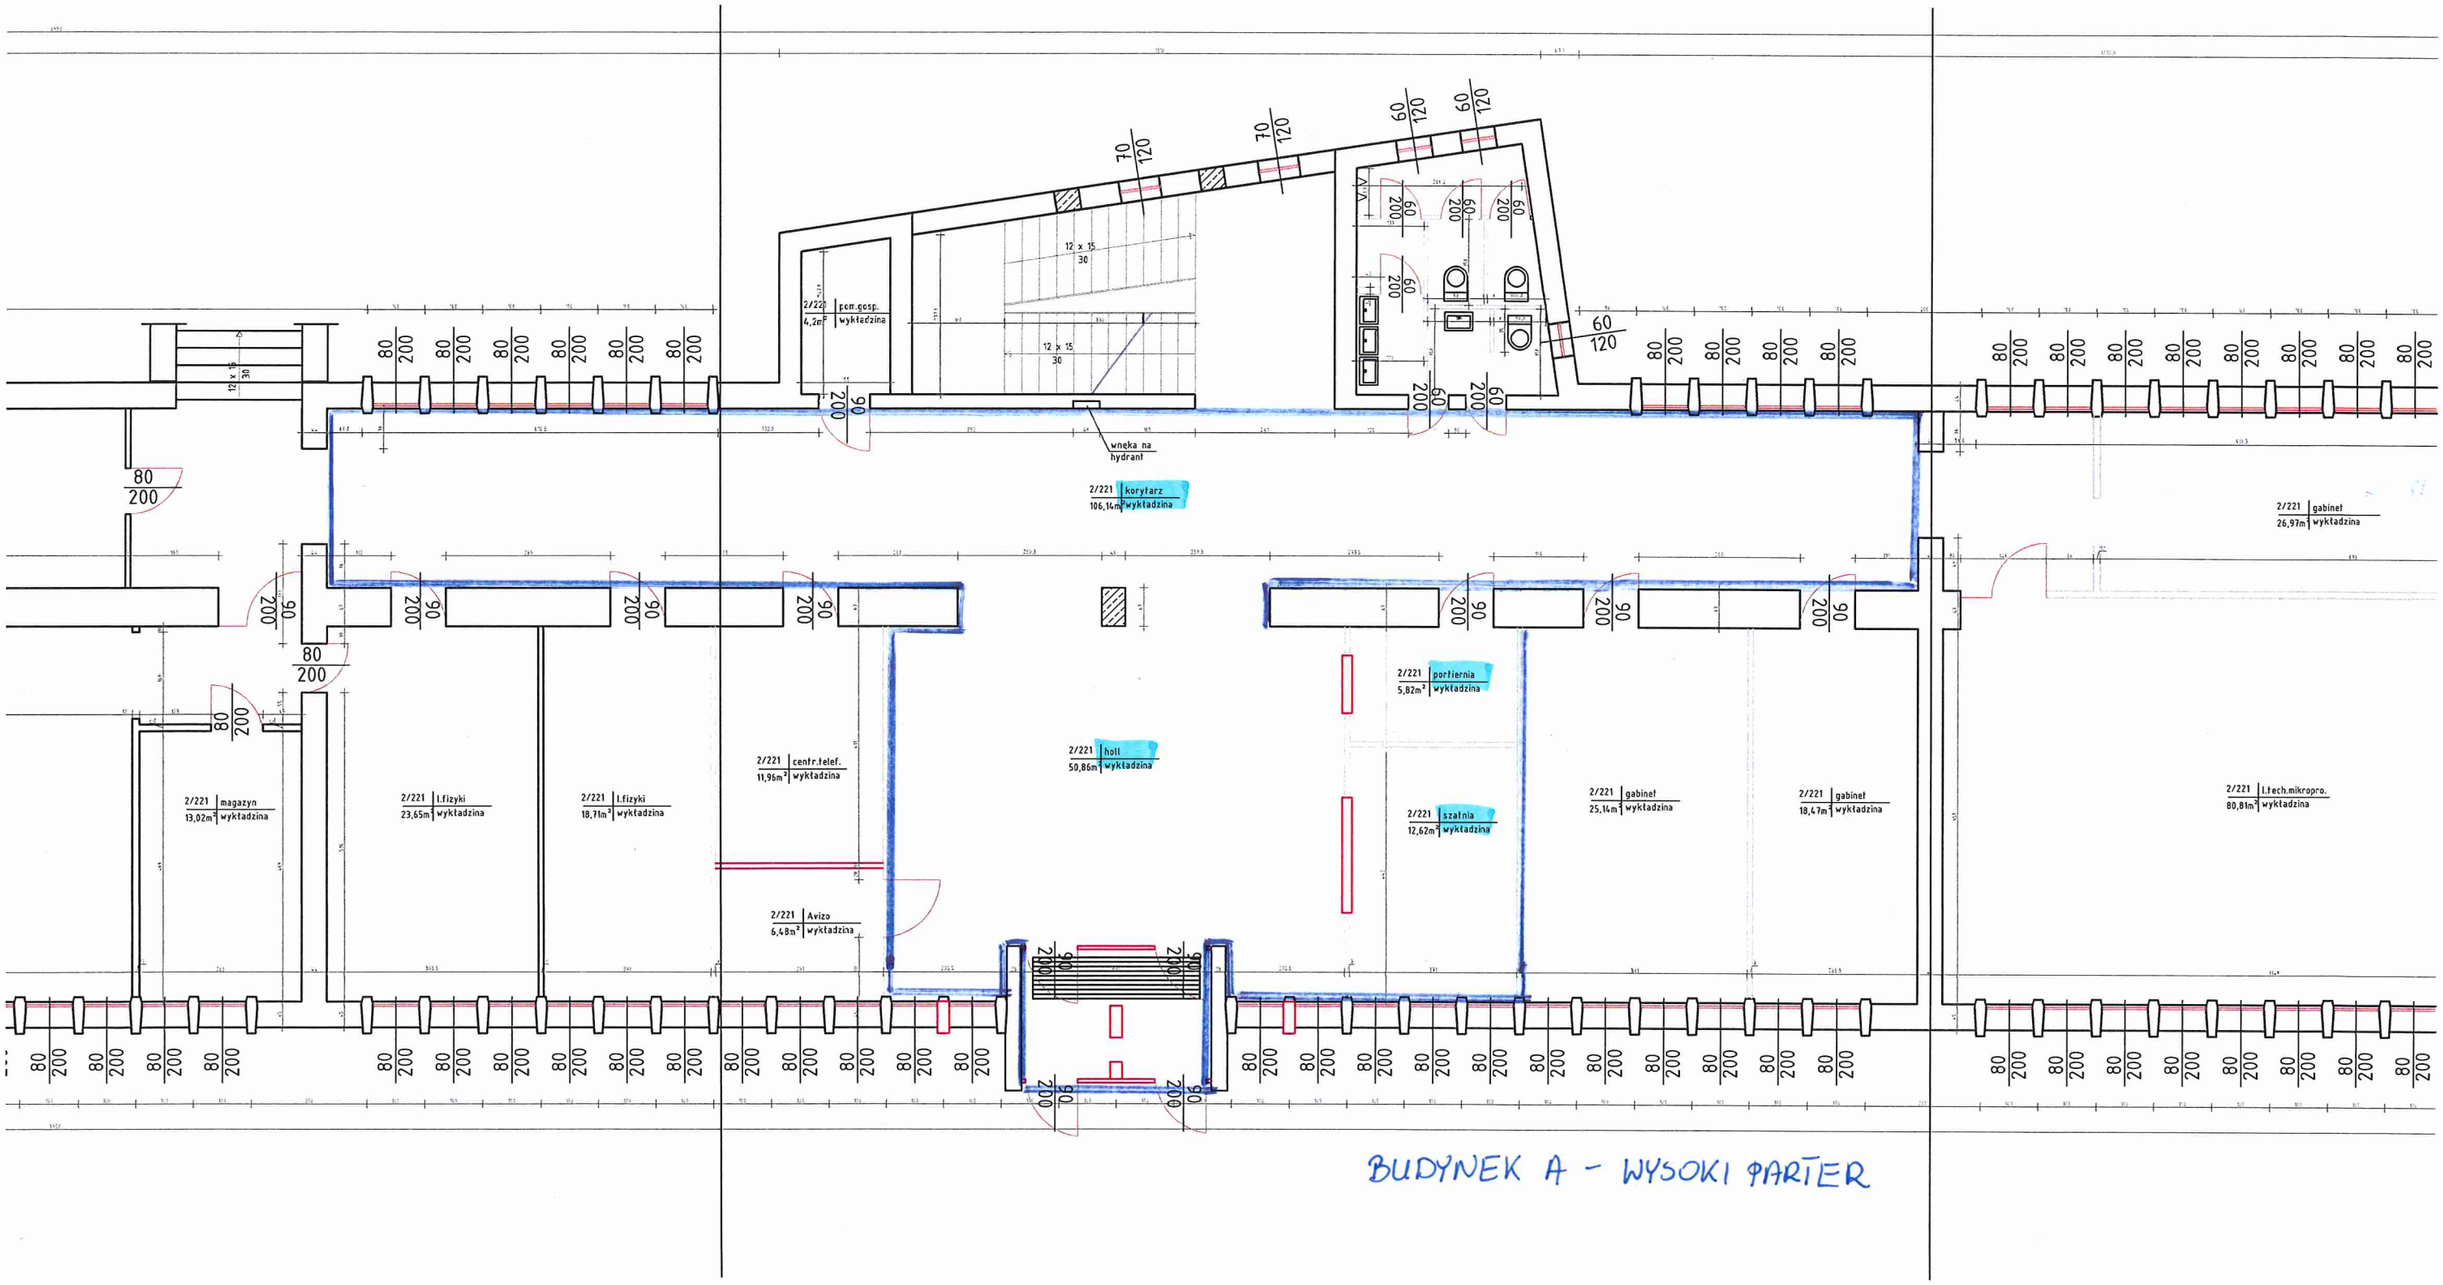

BUDYNEK A - WYSOKI PARTER