

TI
inż. J. Wariat
Proszę o uwzględnienie
przy zleceniu do projektowania.
09.03.2016 r.



Polska Spółka Gazownictwa sp. z o.o.
Oddział w Tarnowie
ul. Bandrowskiego 16, 33-100 Tarnów
tel. 14 632 31 00, faks 14 632 31 11

KANCELARIA POLITECHNIKI RZESZOWSKIEJ	
Wpłynęło data	09 MAR. 2016
L.dz.	312
Podpis	[signature]

Zakład w Rzeszowie

ul. Wspólna 5, 35-205 Rzeszów
tel. 17 865 92 19, faks 17 865 92 23
zaklad.rzeszow@tarnow.psgaz.pl

Politechnika Rzeszowska
im. Ignacego Łukasiewicza
al. Powstańców Warszawy 12
35-959 Rzeszów

Wasz znak: L.dz.TI-213-44-1/16

Rzeszów, 07.03.2016

Nasz znak: PSG6III/ZIU/18W/392001/16 - 117/1/16

Dot.: warunków technicznych zabezpieczenia czynnej sieci gazowej w związku z projektowaną rozbudową miejsc parkingowych z kostki brukowej dla samochodów osobowych, zlokalizowanych przy budynku "V" Politechniki Rzeszowskiej, na działce nr 1775/78, obr. 207.

W odpowiedzi na wniosek w sprawie jw., Polska Spółka Gazownictwa sp. z o.o. Oddział w Tarnowie Zakład w Rzeszowie informuje, że w rejonie przedmiotowej inwestycji zlokalizowana jest czynna infrastruktura gazowa, której jesteśmy operatorem:

Typ elementu infrastruktury	Ciśnienie	Średnica	Materiał	Długość [m]	Miejscowość, ulica	Ilość sztuk przyłączy	Uwagi
gazociąg G1 - G2	niskie	dn 125	PE	-	Rzeszów, rejon ul. Emilii Plater	-	-

W związku z tym wyrażamy zgodę na prowadzenie prac w strefie kontrolowanej gazociągu, zgodnie z niżej podanymi warunkami technicznymi:

1. Przy projektowaniu i realizacji przedmiotowej inwestycji związanej z budową miejsc parkingowych należy wziąć pod uwagę, że odległości wszystkich projektowanych elementów naziemnych i podziemnych w stosunku do istniejącej sieci gazowej muszą spełniać wymogi Rozporządzenia Ministra Gospodarki z dnia 26.04.2013 r. w sprawie warunków technicznych, jakim powinny odpowiadać sieci gazowe i ich usytuowanie (Dz. U. 2013 r. poz. 640) – strefa kontrolowana 1,0 m.
2. Nawierzchnię projektowanego parkingu w strefie kontrolowanej gazociągu (w pasie o szerokości min. 0,5 m na stronę od osi gazociągu) należy wykonać z materiału rozbieralnego (kostka brukowa itp.), przepuszczającego gaz, ułożonego na zagęszczonej podsypce piaskowej lub piaskowo-żwirowej bez dodatku cementu.
3. Przykrycie istniejącego gazociągu winno pozostać na aktualnym poziomie. W przypadku ewentualnej niwelacji terenu głębokość posadowienia sieci gazowej powinna być taka, aby była zachowana odległość pionowa od górnej ścianki

- gazociągu do powierzchni terenu min. 0,8 m, do projektowanej nawierzchni miejsc postojowych ok. 1,0 m oraz do dolnej warstwy podbudowy parkingu min. 0,5 m.
4. Krawężniki oraz obrzeża betonowe należy lokalizować w odległości poziomej min. 0,5 m od osi gazociągu.
 5. W przypadku braku możliwości spełnienia warunków określonych w pkt. 1 – 4., przedmiotowy gazociąg należy przebudować. Na ewentualną przebudowę należy wystąpić do Zakładu w Rzeszowie z wnioskiem o warunki techniczne przebudowy czynnej sieci gazowej.
 6. W strefie kontrolowanej gazociągu nie wolno urządzać składowisk materiałów oraz organizować miejsc postojowych dla sprzętu ciężkiego, używanego przy realizacji przedmiotowej inwestycji.
 7. Wszelkie prace wykonywane w sąsiedztwie sieci gazowej należy prowadzić ręcznie, bez użycia sprzętu mechanicznego, w uzgodnieniu i pod nadzorem uprawnionego pracownika Rejonu Dystrybucji Gazu w Rzeszowie (ul. Wspólna 5, 35-205 Rzeszów). O terminie prowadzenia prac należy powiadomić pisemnie RDG z 7-mio dniowym wyprzedzeniem. Po dokonaniu wizji lokalnej, RDG w Rzeszowie ma prawo wniesienia dodatkowych wytycznych (poprawek) do niniejszego uzgodnienia.
 8. Podczas prowadzenia prac należy zachować istniejące oznakowanie sieci gazowej (słupki znacznikowe, tabliczki orientacyjne) wraz z naziemną infrastrukturą gazową (saczki wężowe, skrzynki od armatury zaporowo-upustowej). Ewentualne uszkodzenia ww. elementów należy odnowić po zakończeniu robót. Czynności te należy zlecić pisemnie do RDG w Rzeszowie.
 9. W przypadku spowodowania awarii na sieci gazowej, prace naprawcze zostaną wykonane na koszt inwestora niniejszego zadania.
 10. Za prace związane z nadzorem oraz ewentualnym wykonaniem innych usług, zostanie wystawiona faktura VAT.
 11. Ważność warunków określa się do dnia realizacji inwestycji.
 12. Niniejsze warunki są ważne jedynie z załącznikiem graficznym.

Z poważaniem

ZASTĘPCA DYREKTORA ZAKŁADU
ds. Technicznych

Paweł Błażejowski


Załącznik:

- plan sytuacyjny w skali 1:500 z zakresem projektowanej inwestycji oraz przebiegiem czynnej sieci gazowej

Otrzymują:

1. Adresat
2. RDG w Rzeszowie
3. ZTI/ZIU a/a

000001749
POLITECHNIKA RZESZOWSKA
im. Ignacego Łukasiewicza
35-959 Rzeszów, Al. Powstańców Warszawy 12
tel. 17 865 12 45, fax 17 854 36 10
NIP 813-02-66-999

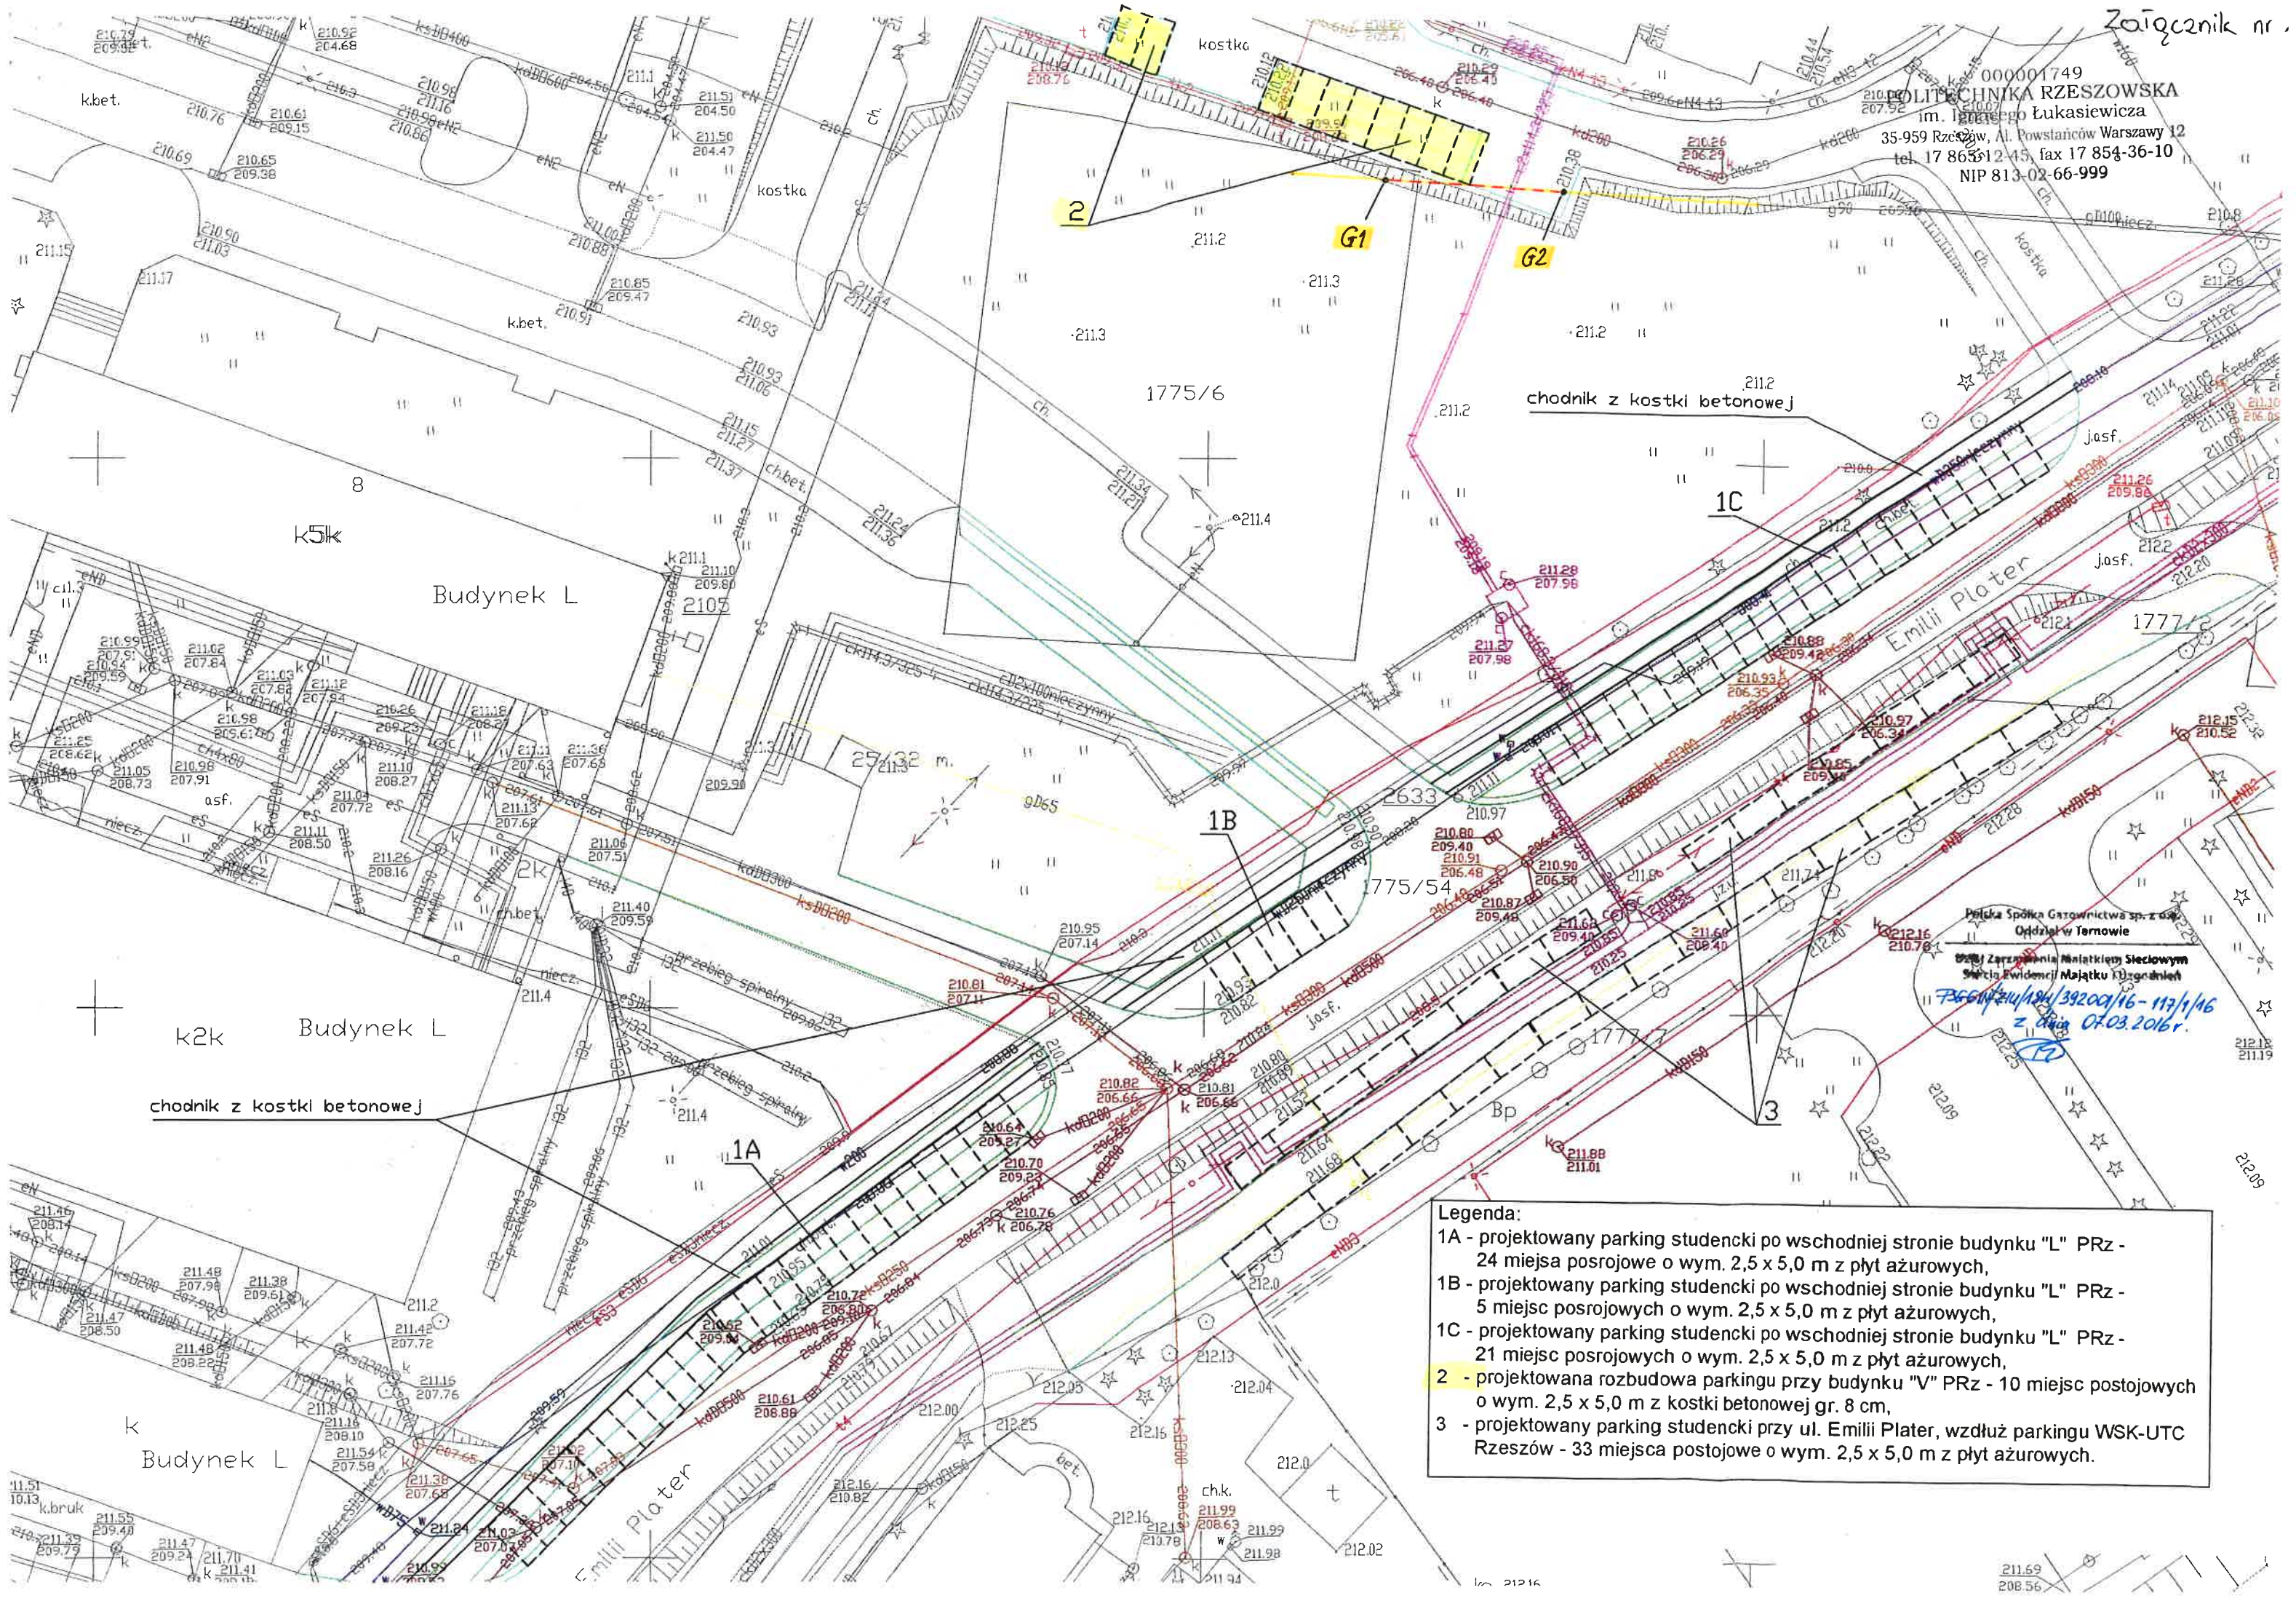

Legenda:

- 1A - projektowany parking studencki po wschodniej stronie budynku "L" PRz - 24 miejsca posrojowe o wym. 2,5 x 5,0 m z płyt ażurowych,
- 1B - projektowany parking studencki po wschodniej stronie budynku "L" PRz - 5 miejsc posrojowych o wym. 2,5 x 5,0 m z płyt ażurowych,
- 1C - projektowany parking studencki po wschodniej stronie budynku "L" PRz - 21 miejsc posrojowych o wym. 2,5 x 5,0 m z płyt ażurowych,
- 2 - projektowana rozbudowa parkingu przy budynku "V" PRz - 10 miejsc postojowych o wym. 2,5 x 5,0 m z kostki betonowej gr. 8 cm,
- 3 - projektowany parking studencki przy ul. Emilii Plater, wzdłuż parkingu WSK-UTC Rzeszów - 33 miejsca postojowe o wym. 2,5 x 5,0 m z płyt ażurowych.