

S/238/2016

Rzeszów, 26.04.2016 r.

**Politechnika Rzeszowska
im. Ignacego Łukasiewicza
al. Powstańców Warszawy 12
35-959 Rzeszów**

WARUNKI TECHNICZNE

zabezpieczenia kanalizacji deszczowej w związku z planowaną budową miejsc postojowych dla samochodów osobowych, zlokalizowanych na terenie Politechniki Rzeszowskiej na działce nr 1775/78 obręb 207

I. Zabezpieczenie kanalizacji deszczowej.

- 1) Istniejąca kanalizacja deszczowa kolidująca z planowaną inwestycją, nie wymaga zabezpieczenia, ze względu na dużą głębokość posadowienia kanałów.
- 2) Krawężniki projektowanych miejsc postojowych należy zlokalizować poza istniejącymi studniami kanalizacji deszczowej.
- 3) Włazy studzienek S1 i S2 (oznaczonych na załączonej mapie kolorem zielonym) wyrównać wysokościowo do poziomu projektowanej nawierzchni parkingu.
- 4) Studnie kanalizacyjne S1 i S2 zlokalizowane w obrębie inwestycji muszą posiadać włazy co najmniej typu B125.

II. Uwagi i zalecenia.

- 1) Na powyższe należy opracować dokumentację projektową zgodnie z przepisami Prawa Budowlanego i przepisami z nim związanymi.
- 2) Warunki są ważne z załącznikiem graficznym.


Załączniki:
plan sytuacyjno-wysokościowy

Ryszard Mirosław
upr. bud. 980/Lb/89

Otrzymują:

1. Adresat
2. UM Wydział Gospodarki Komunalnej, 35-103 Rzeszów ul. Hanasiewicza 10
3. A/a

KANCELARIA POLITECHNIKI RZESZOWSKIEJ	
Wpłynęło dnia	20 MAJ 2016
L.dz.	630 d
Podpis	

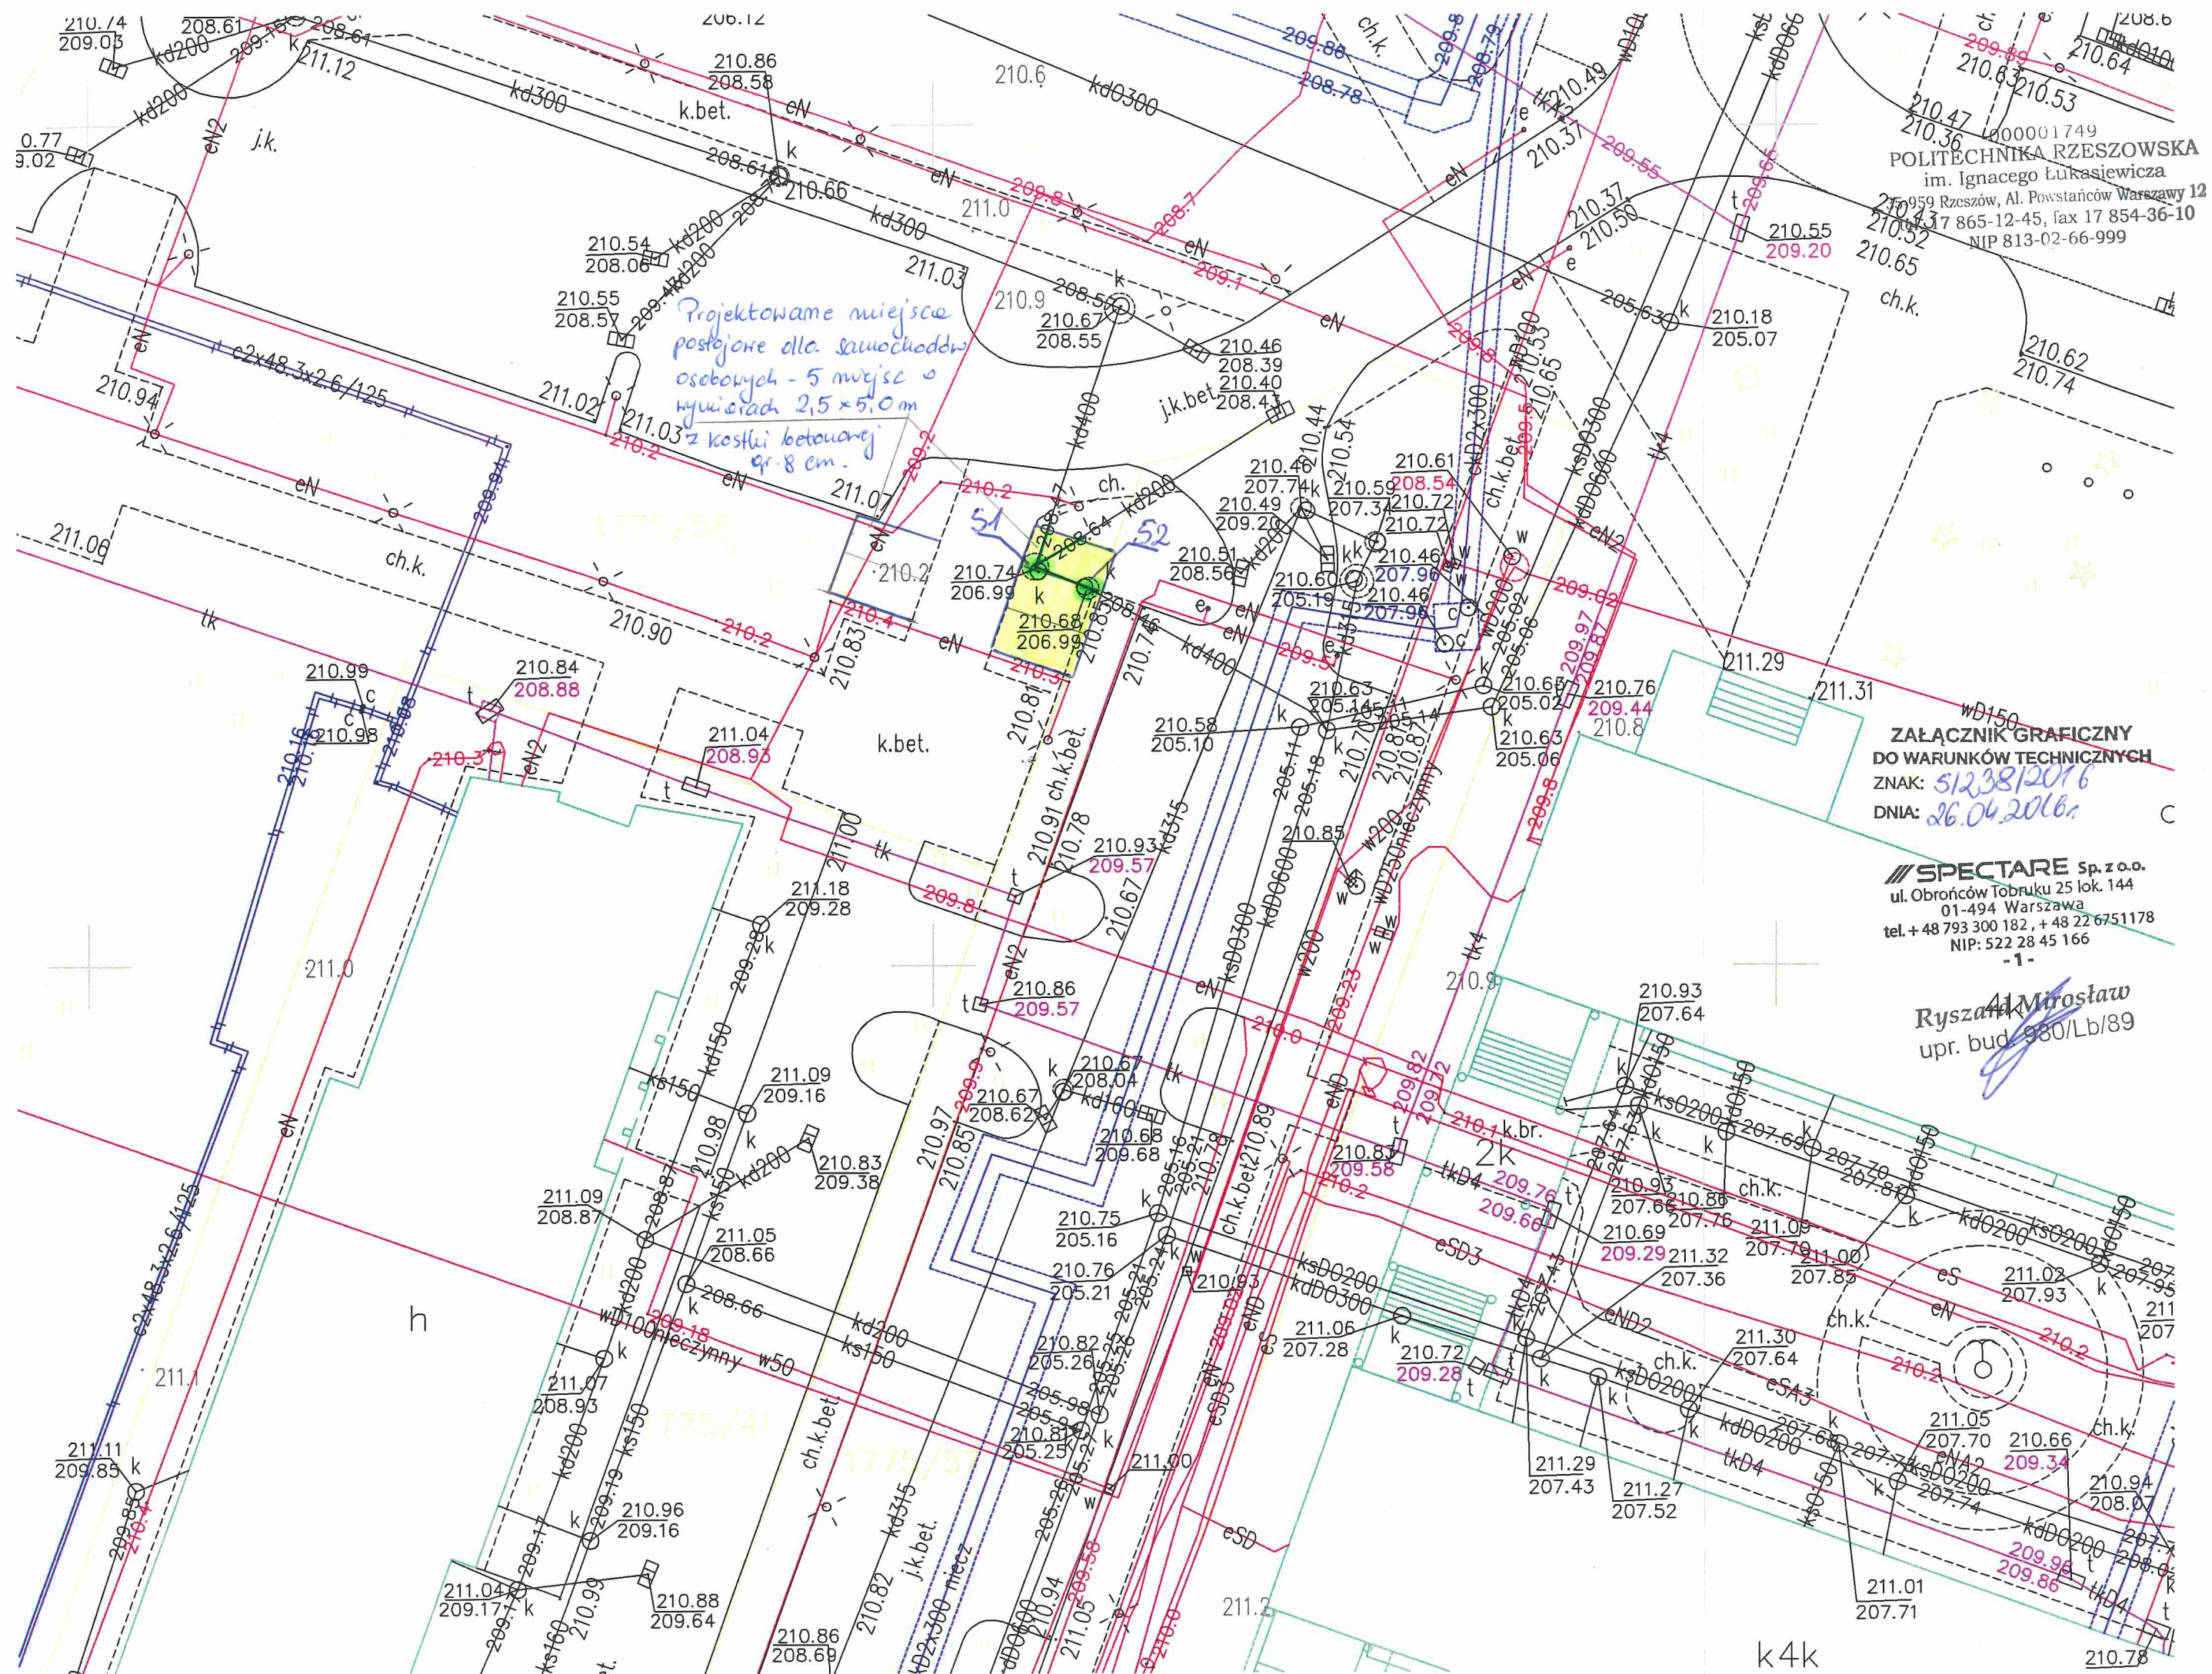

POLITECHNIKA RZESZOWSKA
im. Ignacego Łukasiewicza
20-059 Rzeszów, Al. Powstańców Warszawy 12
20-052 17 865-12-45, fax 17 854-36-10
NIP 813-02-66-999

ZAŁĄCZNIK GRAFICZNY
DO WARUNKÓW TECHNICZNYCH
ZNAK: 51238/2016
DNIA: 26.04.2016r.

SPECTARE Sp. z o.o.
ul. Obrońców Tobruku 25 lok. 144
01-494 Warszawa
tel. + 48 793 300 182, + 48 22 675 1178
NIP: 522 28 45 166

-1

~~Ryszard Mirosław~~
upr. bud. 980/Lb/89