


Układ płyt granitowych na schodach

Widok od frontu
podział płyt granitowych

A — A

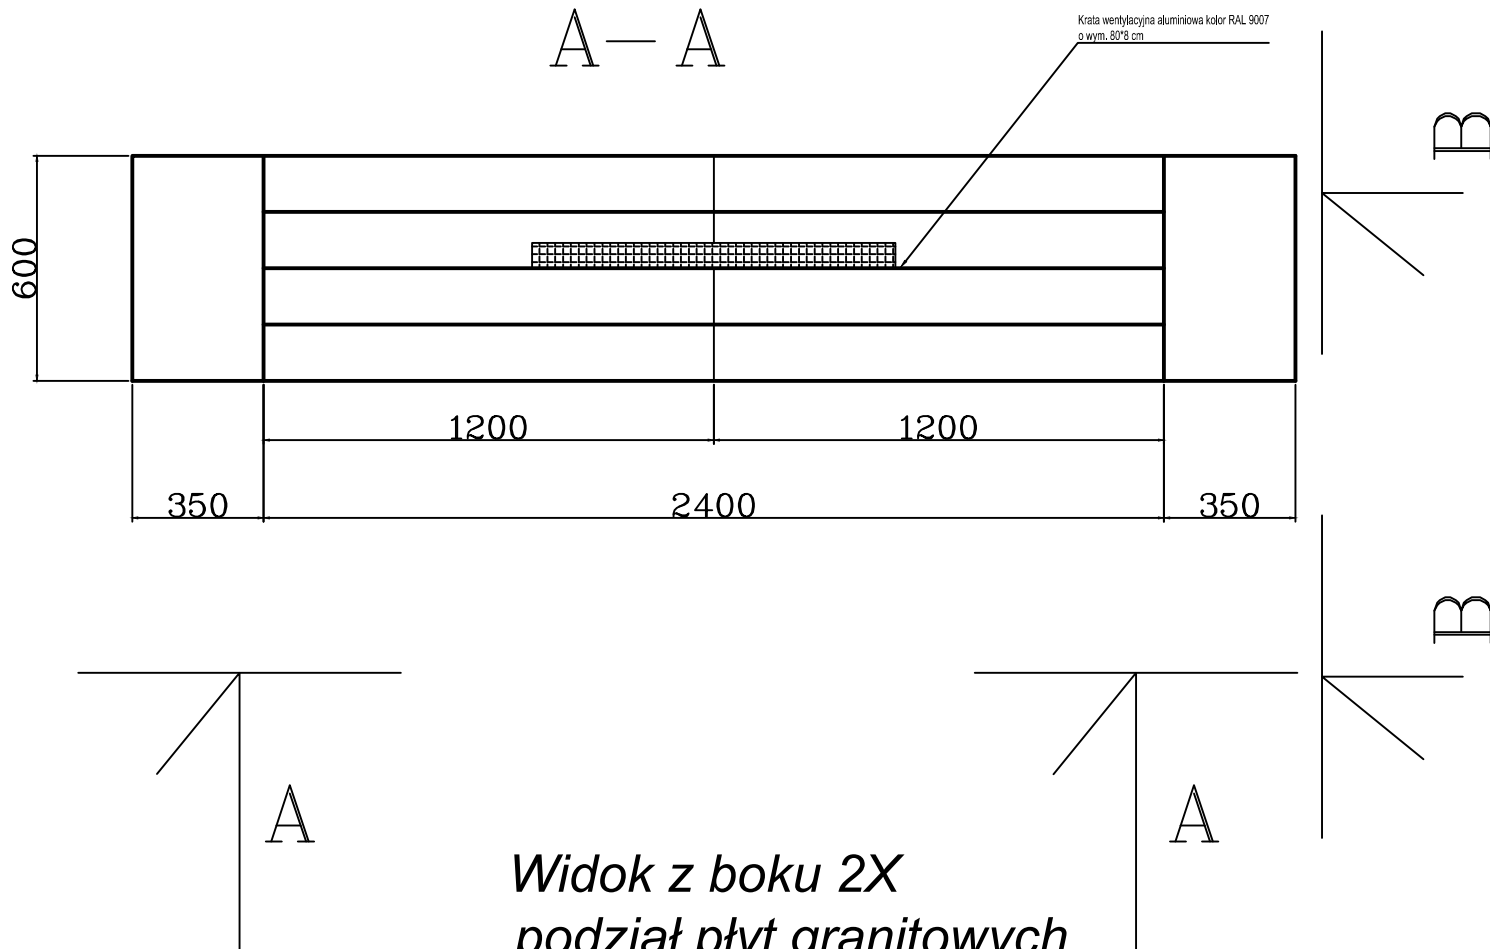

Widok z boku 2X
podział płyt granitowych

B — B

