


Rzut zadaszenia z góry

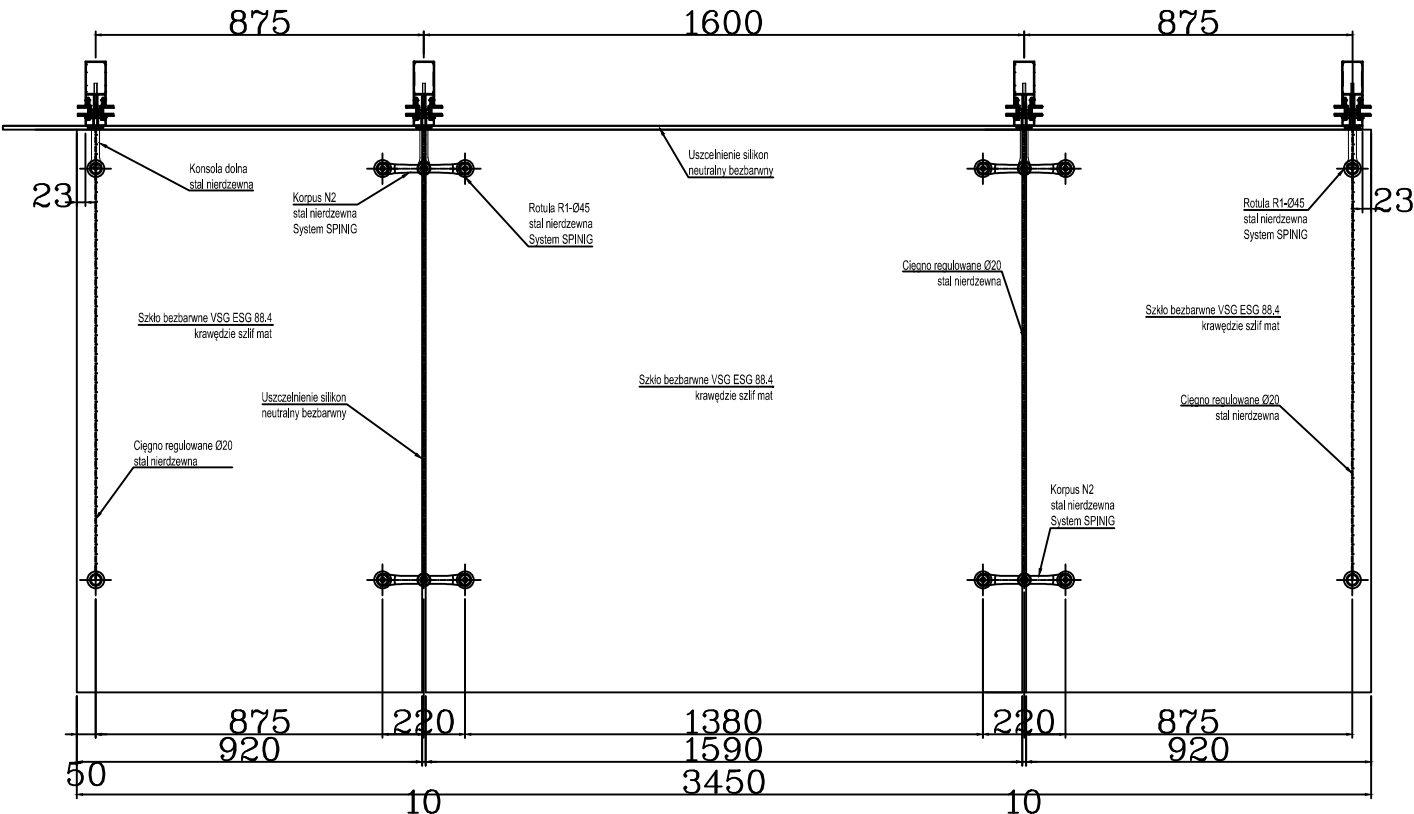

Przekrój zadaszenia

