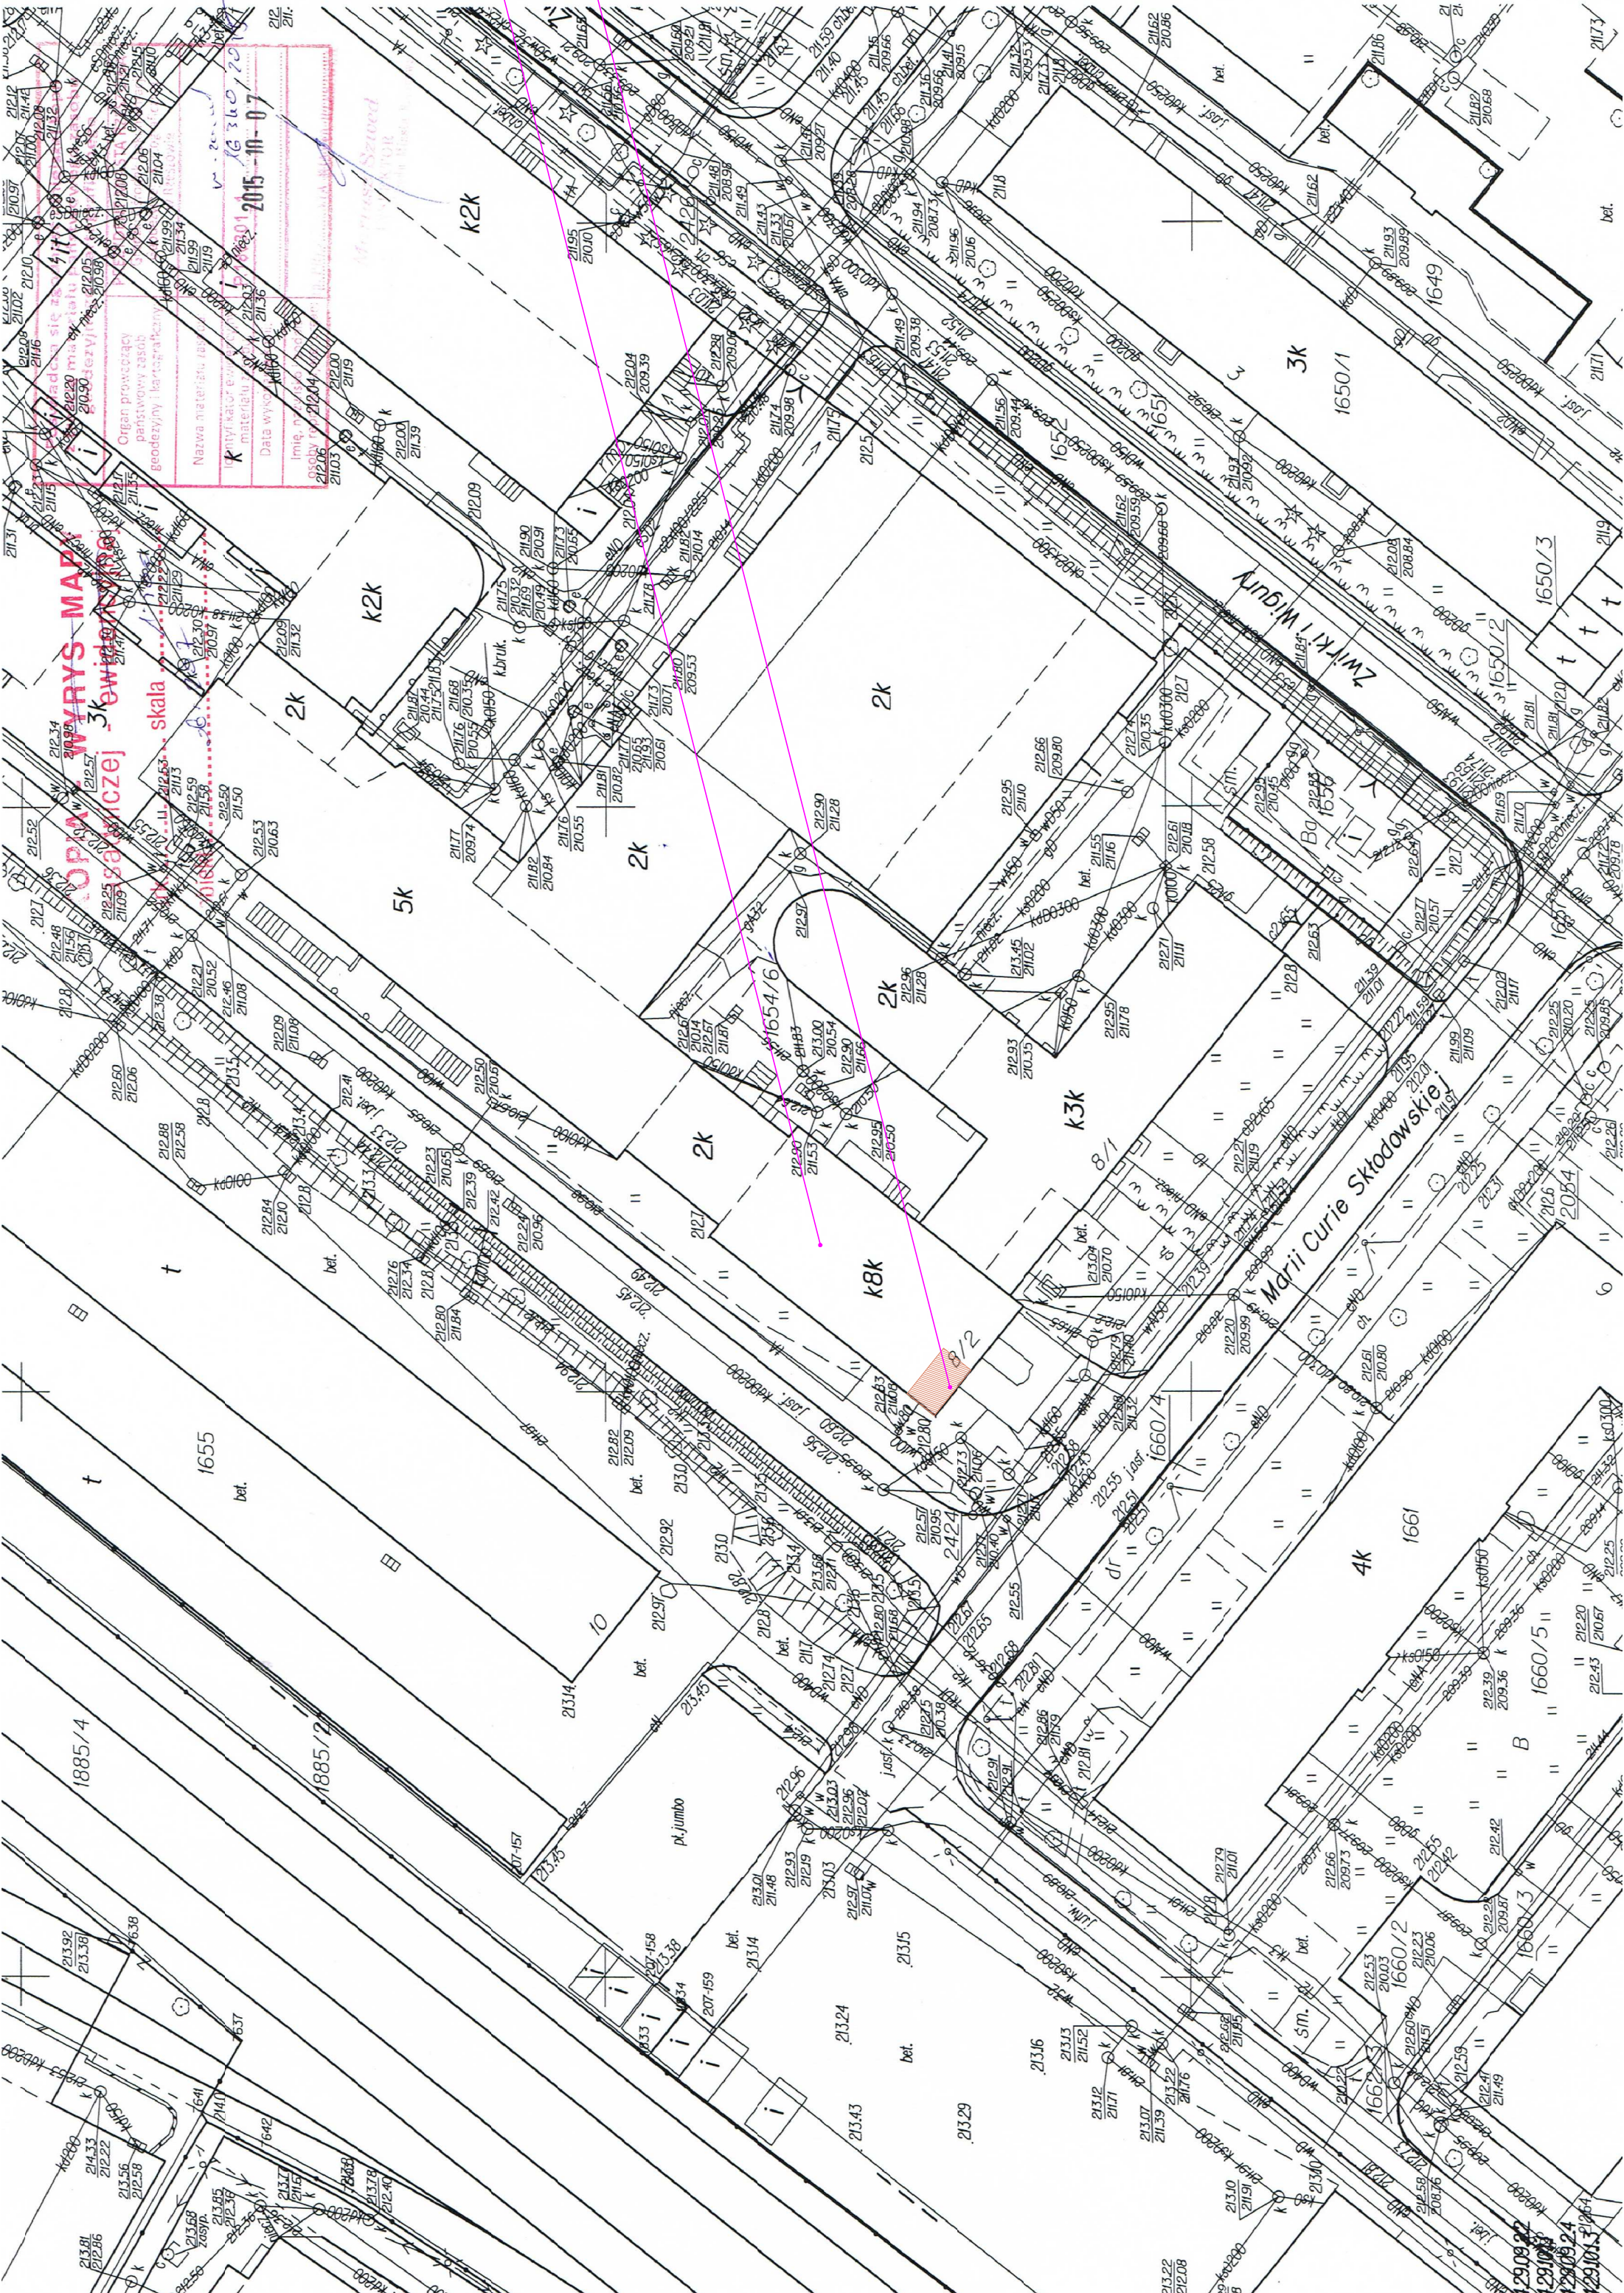


BUDYNEK "F"
POLITECHNIKI RZESZOWSKIEJ
ADAPTOWANE SANITARIATY

SYTUACJA 1:500

NAZWA INWESTYCJI:	ADAPTACJA SANITARIATÓW DLA OSÓB PORUSZAJĄCYCH SIĘ NA WÓZKACH INWALIDZKICH W BUDYNKU "F" POLITECHNIKI RZESZOWSKIEJ		
ADRES:	DZIAŁKA NR: 1654/6 obr. 207 Śródmieście, Rzeszów, ul. Marii Skłodowskiej-Curie 8/2		
JEDNOSTKA PROJEKTOWA:	PRACOWNIA ARCHYTEKTONICZNA "KRUŻEL-MAGDOŃ"		
CZĘŚĆ:	PROJEKT BUDOWLANY		
NAZWA RYSUNKU:	SYTUACJA	SKALA	1:500
ZESPÓŁ PROJEKTOWY:	IMIE, NAZWISKO:	NR UPR.:	DATA:
PROJEKTANT:	arch. Katarzyna Krużel-Magdoń	A-104/01	10. 2015
SPRAWDZAJĄCY:	arch. Grzegorz Magdoń	A-177/00	10. 2015