



MIEJSKIE PRZEDSIĘBIORSTWO ENERGETYKI CIEPLNEJ - Rzeszów Spółka z ograniczoną odpowiedzialnością

nazwa skrócona: MPEC – Rzeszów Sp. z o.o.

35-051 Rzeszów, ul. Staszica 24, sekretariat: tel./fax 0 17 85 41 707, tel. 0 17 85 41 542, tel. centrala: 0 17 85 45 222,
e-mail: sekretariat@mpecrzeszow.pl skr.poczt.218 Konto: Bank Pekao S.A. w Warszawie 05 1240 6292 1111 0010 5014 9475

Kapitał Zakładowy: 51 396 000,00 zł Sąd Rejonowy w Rzeszowie KRS: 0000294660 NIP: 8133527259 REGON: 180279488

Nasz znak: MPEC/DR-522/42/2763/15

Rzeszów, dn. 28.12.2015r.

Politechnika Rzeszowska
im. Ignacego Łukasiewicza
35- 959 Rzeszów
ul. W. Pola 2

Dot: warunków technicznych budowy miejsc parkingowych dla samochodów osobowych na działce nr 1775/58 obr. 207 w Rzeszowie.

Odpowiadając na Państwa pismo znak: TI-213-1/15 z dnia 24.11.2015r. (data wpływu 30.11.2015r.), w sprawie warunków technicznych dotyczących budowy miejsc parkingowych dla samochodów osobowych o nawierzchni z płyt ażurowych na działce nr. 1775/58 obr. 207 w Rzeszowie wyrażamy zgodę na lokalizację miejsc parkingowych zgodnie z Państwa propozycją (patrz załącznik graficzny) pod warunkiem utrzymania dotychczasowych rzędnych terenu (istniejącego naziomu na sieci).

Roboty drogowe w miejscu skrzyżowania z siecią należy prowadzić pod nadzorem MPEC. O terminie rozpoczęcia prac należy powiadomić dział eksploatacji tut. przedsiębiorstwa.

MPEC - Rzeszów Sp. z o.o.
KIEROWNIK DZIAŁU ROZWOJU

mgr inż. Beata Kupezakiewicz


Otrzymują :

1 x adresat + załącznik graficzny

1 x a/a

PREZES ZARZĄDU
mgr inż. Lesław Bącal

KANCELARIA POLITECHNIKI RZESZOWSKIEJ	
Wpłynęło dnia	04 STY 2016
L.dz.	121
Podpis	

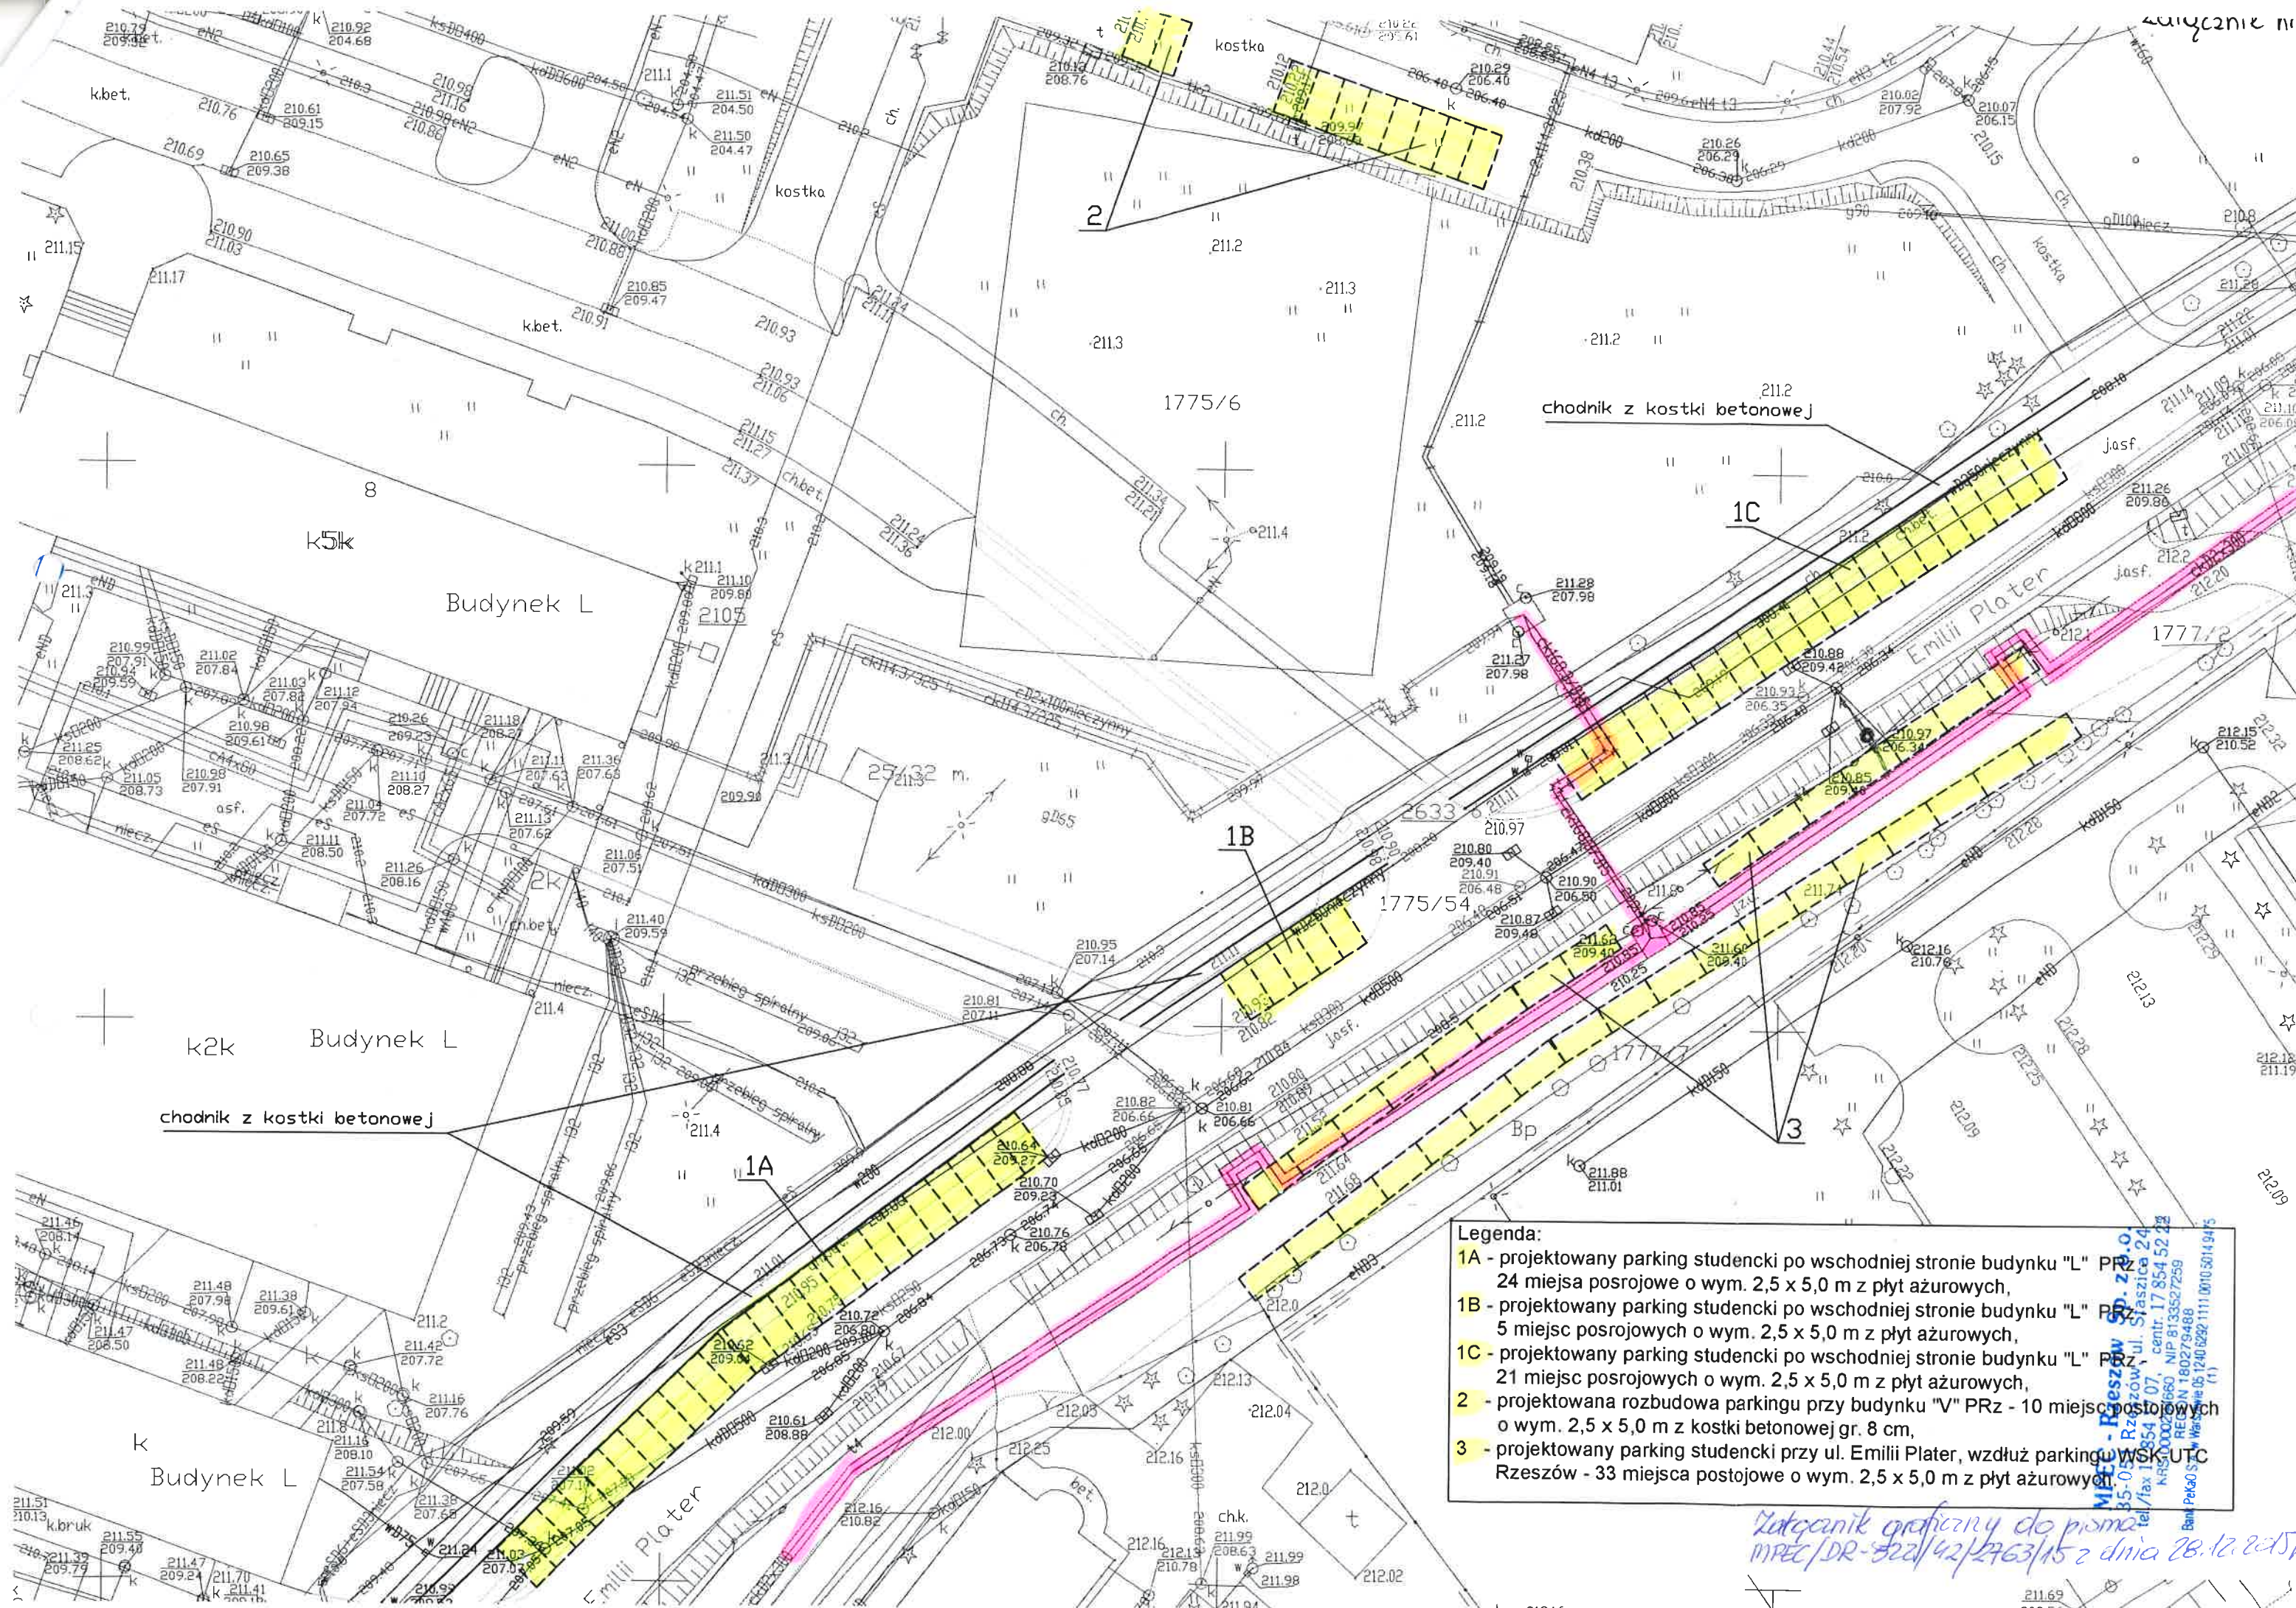

- Legenda:**
- 1A - projektowany parking studencki po wschodniej stronie budynku "L" PRz - 24 miejsca posrojowe o wym. 2,5 x 5,0 m z płyt ażurowych,
 - 1B - projektowany parking studencki po wschodniej stronie budynku "L" PRz - 5 miejsc posrojowych o wym. 2,5 x 5,0 m z płyt ażurowych,
 - 1C - projektowany parking studencki po wschodniej stronie budynku "L" PRz - 21 miejsc posrojowych o wym. 2,5 x 5,0 m z płyt ażurowych,
 - 2 - projektowana rozbudowa parkingu przy budynku "V" PRz - 10 miejsc postojowych o wym. 2,5 x 5,0 m z kostki betonowej gr. 8 cm,
 - 3 - projektowany parking studencki przy ul. Emilii Plater, wzdłuż parkingu WSK UTC Rzeszów - 33 miejsca postojowe o wym. 2,5 x 5,0 m z płyt ażurowych.

Zatwierdzenie graficzne do projektu
MPK/DR-522/42/2763/15 z dnia 28.12.2015

MPEC - Rzeszów Sp. z o.o.
 35-030 Rzeszów, ul. Słazka 24
 tel./fax 17 854 07, centr. 17 854 52 22
 KR 000026660, NIP 8133527259
 REGON 180279488
 Bank Pekao S.A. w Warszawie 05 1240 0292 1111 0010 3014 9475