


000001749

PODTECHNIKA RZESZOWSKA
inżyniera Łukasiewicza
35-959 Rzeszów, Al. Powstańców Warszawy 12
tel. 17-865-12-45, fax 17-854-36-00
NIP 813-02-66-999

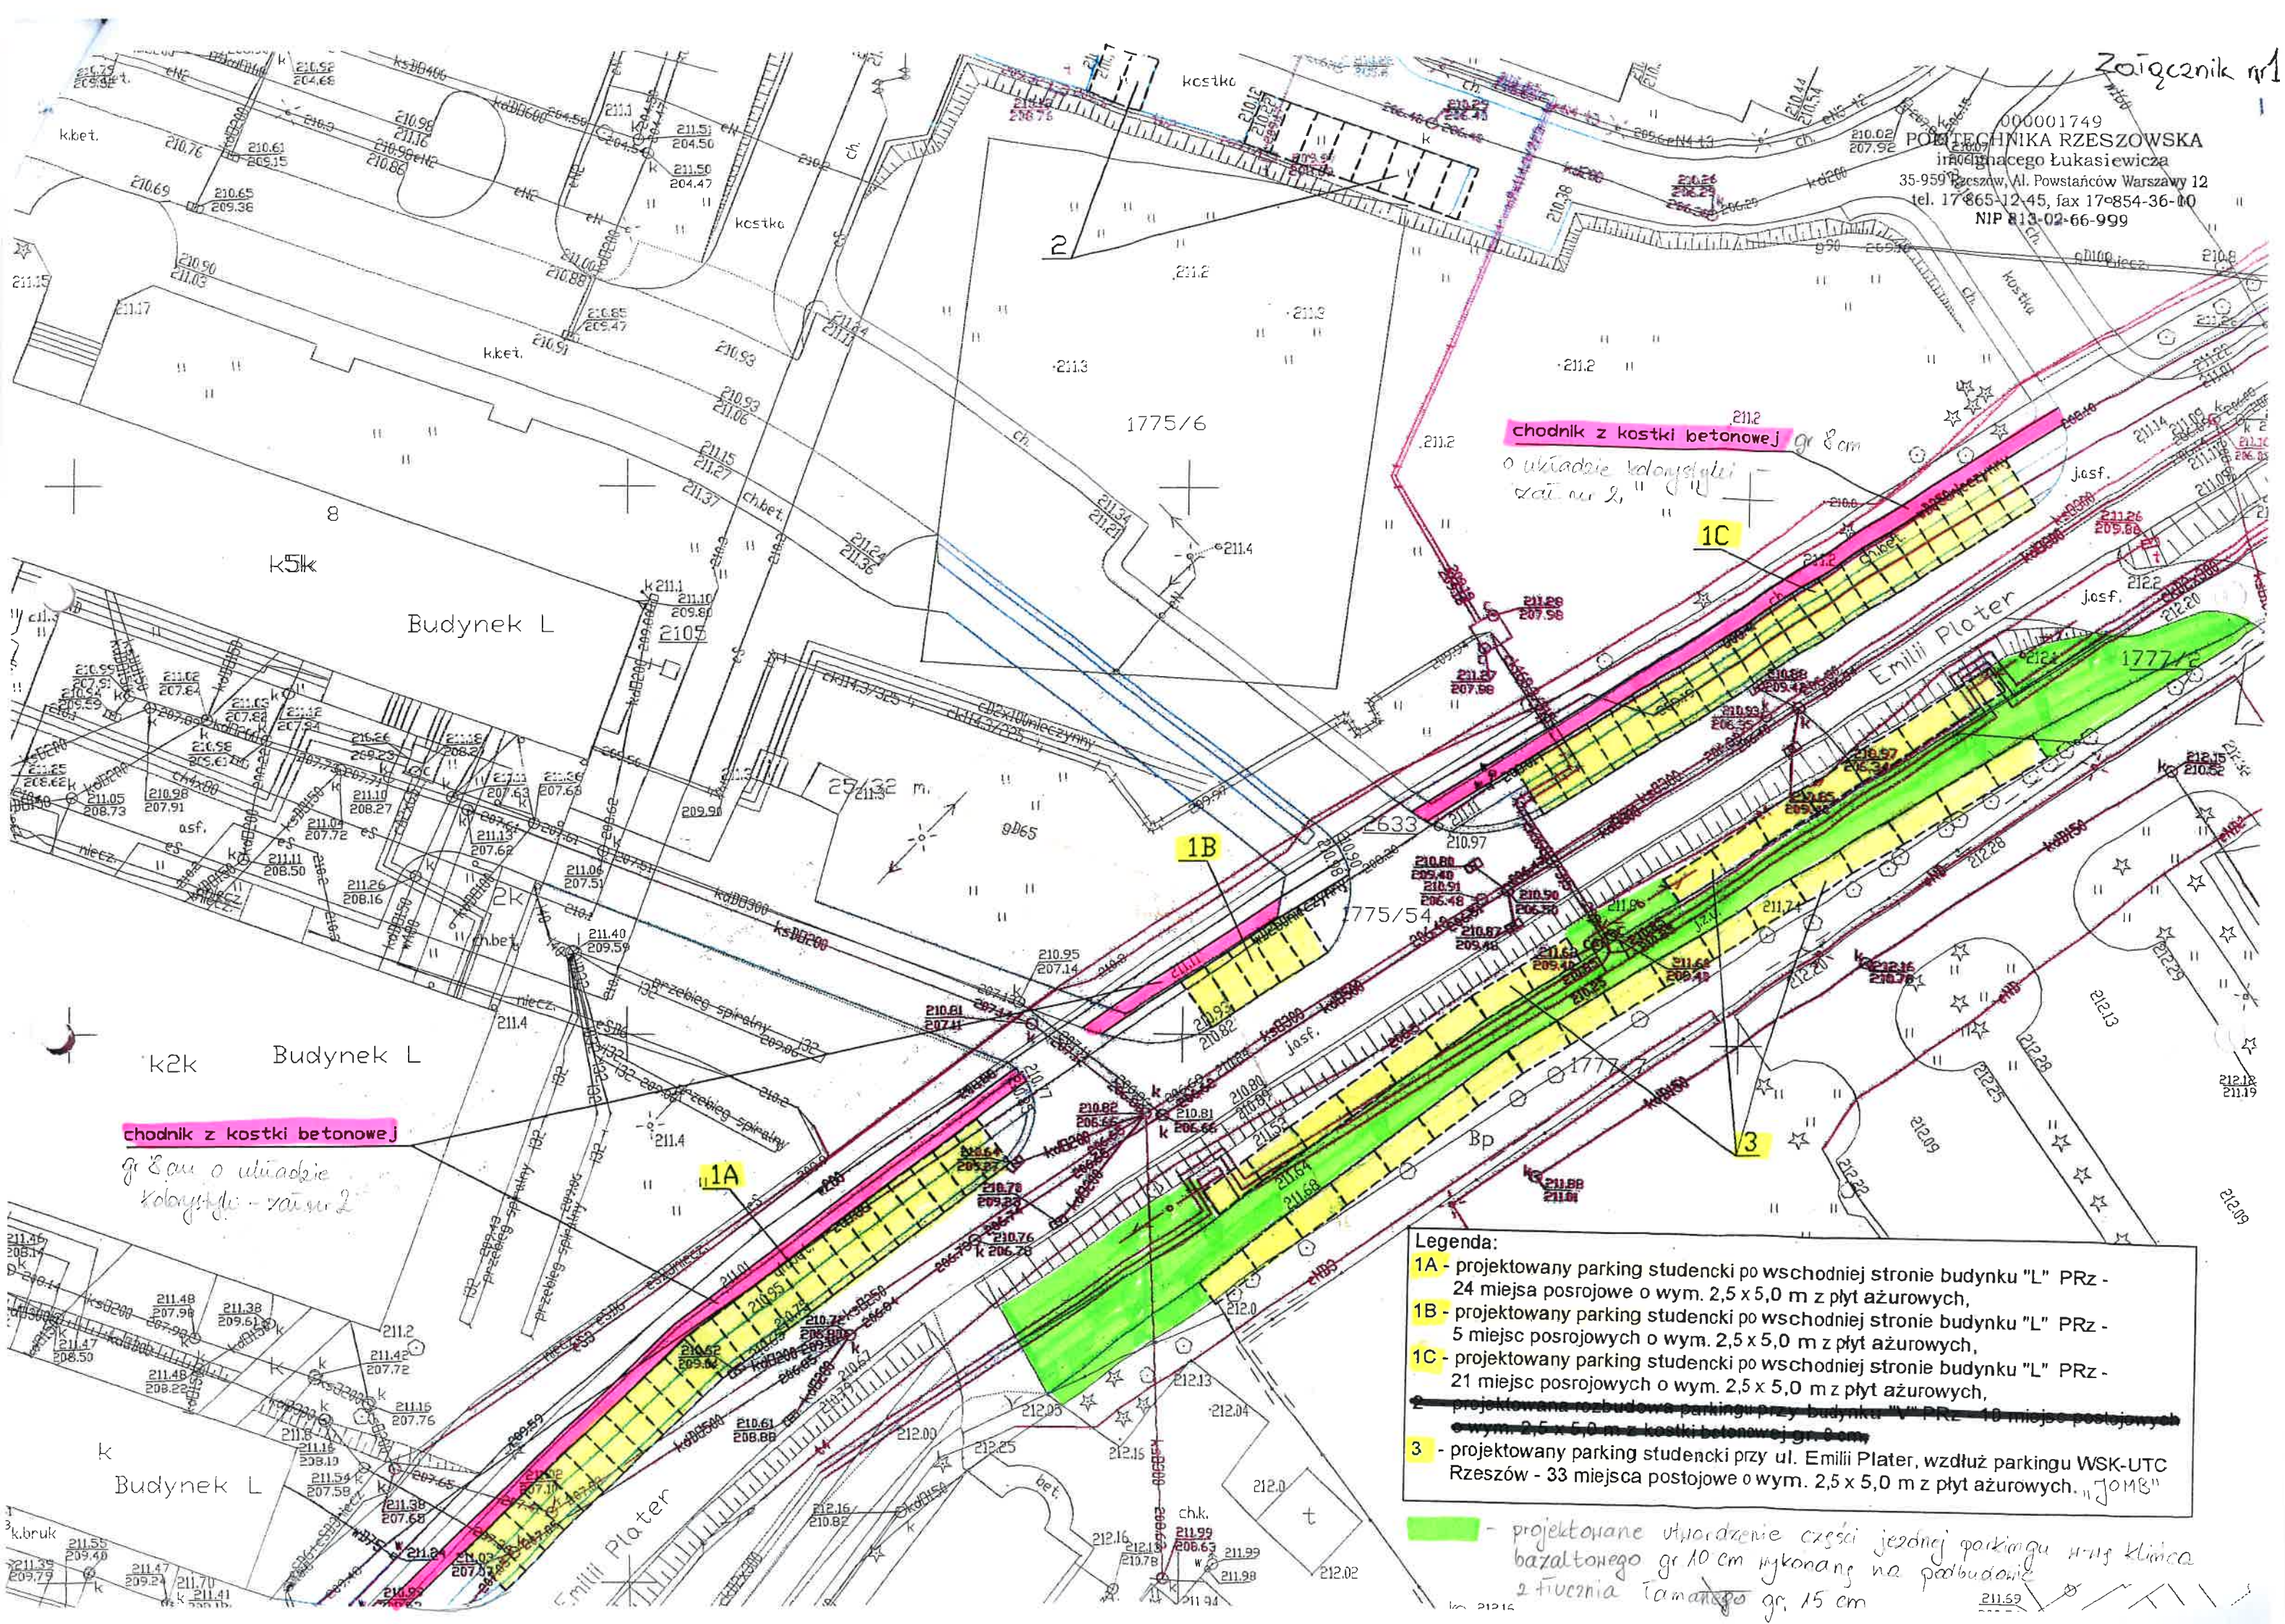

- Legenda:**
- 1A - projektowany parking studencki po wschodniej stronie budynku "L" PRz - 24 miejsca posrojowe o wym. 2,5 x 5,0 m z płyt ażurowych,
 - 1B - projektowany parking studencki po wschodniej stronie budynku "L" PRz - 5 miejsc posrojowych o wym. 2,5 x 5,0 m z płyt ażurowych,
 - 1C - projektowany parking studencki po wschodniej stronie budynku "L" PRz - 21 miejsc posrojowych o wym. 2,5 x 5,0 m z płyt ażurowych,
 - 2 - projektowana rozbudowa parkingu przy budynku "L" PRz - 10 miejsc postojowych o wym. 2,5 x 5,0 m z kostki betonowej gr 8cm,
 - 3 - projektowany parking studencki przy ul. Emilii Plater, wzdłuż parkingu WSK-UTC Rzeszów - 33 miejsca postojowe o wym. 2,5 x 5,0 m z płyt ażurowych. "JOMB"

- projektowane uziębienie części jezdni parkingu wzmocnienia bazaltowego gr 10 cm wykonany na podbudowie z fiocznia tamtego gr 15 cm