


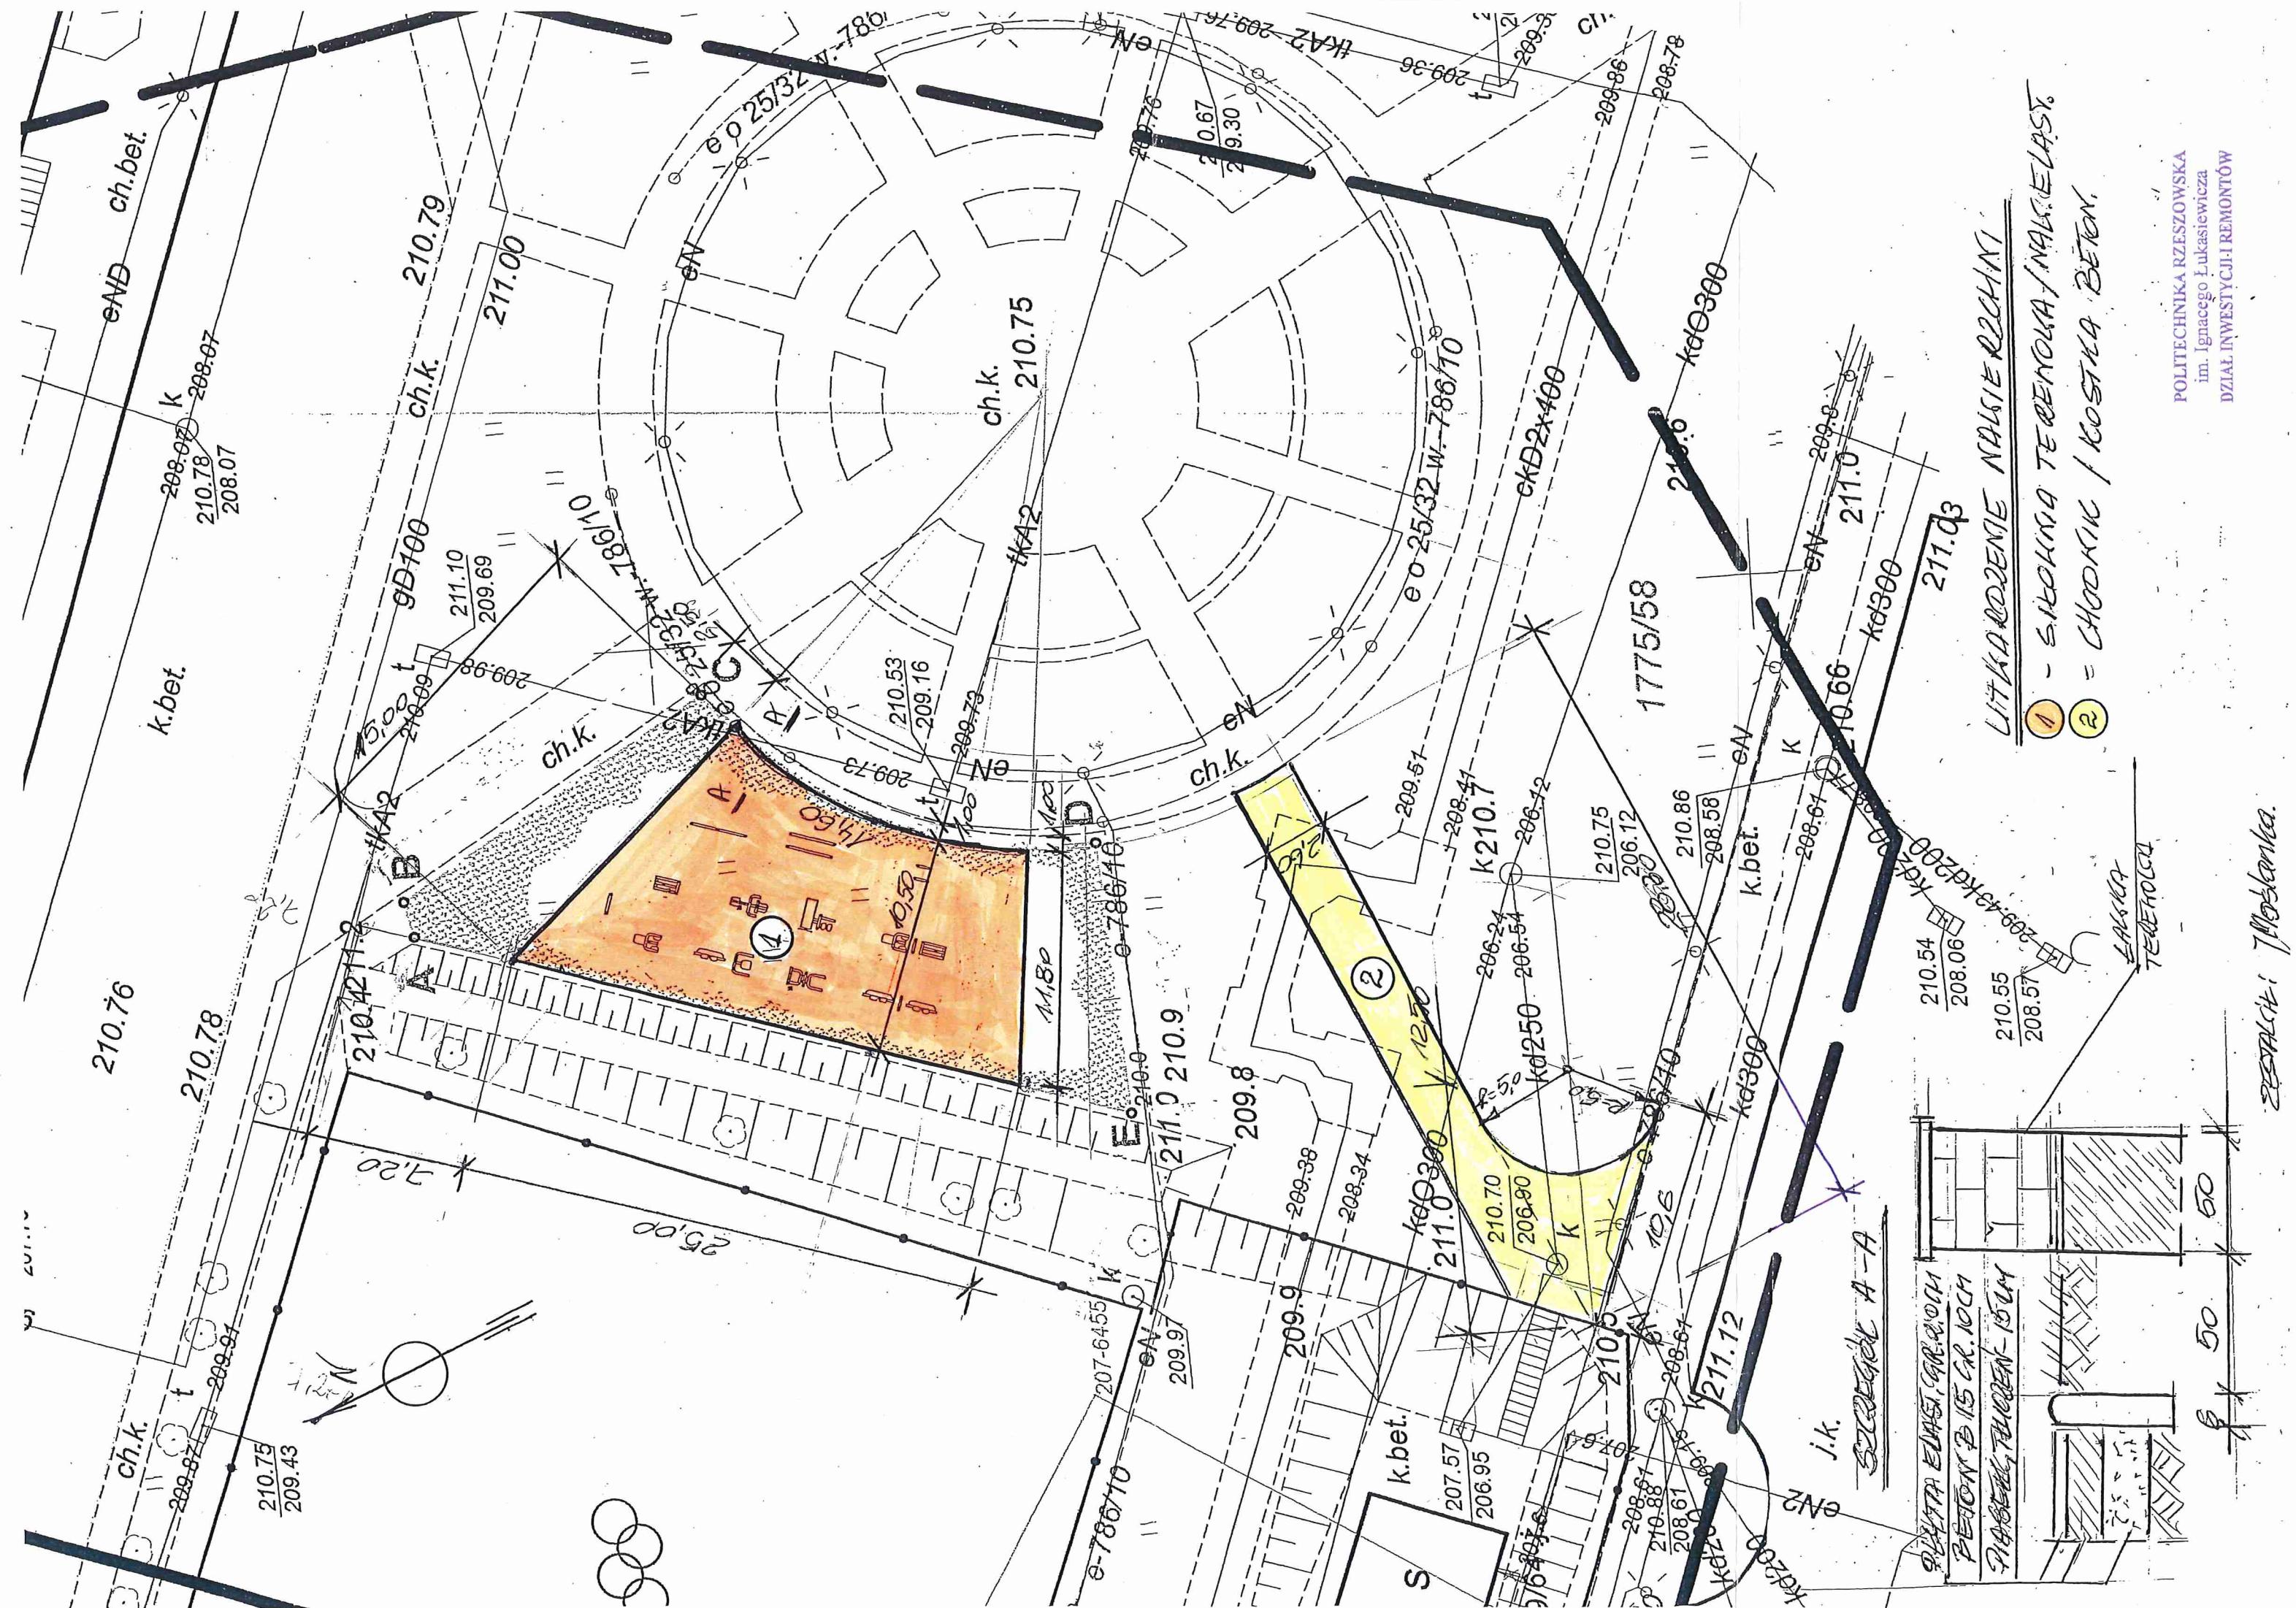

LITWA RZECZNI
1 - SIŁOWNIA TERENOWA / NAKŁADY
2 - CHODNIK / KOSTKA BETON.

