




Oprawa TR228.DO EVG IP44 AW
z certyfikatem CNBOP



Oprawa oświetlenia kierunkowego M1 LED IP40 AW
z certyfikatem CNBOP

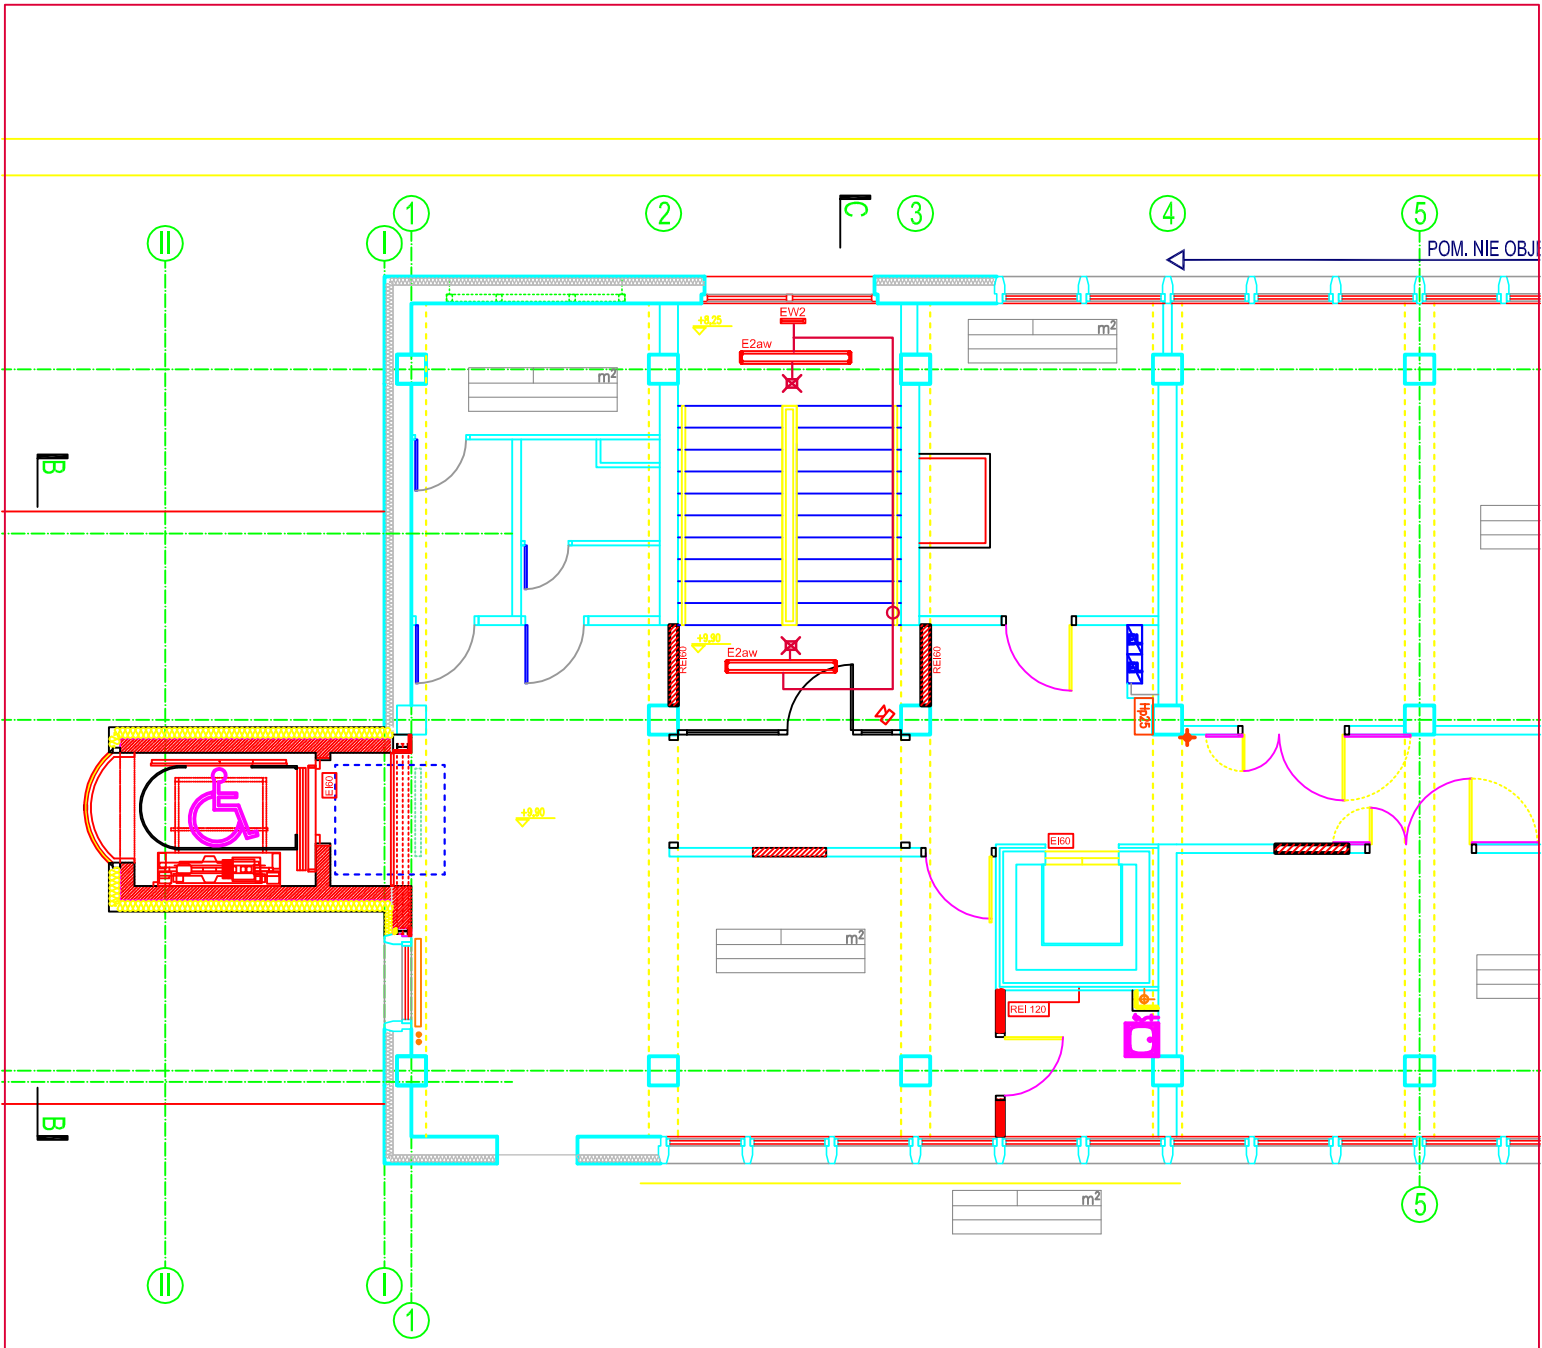

-czujnik ruchu sufitowy

III PIĘTRO