




SL1.11 szt.1 Skala 1:20

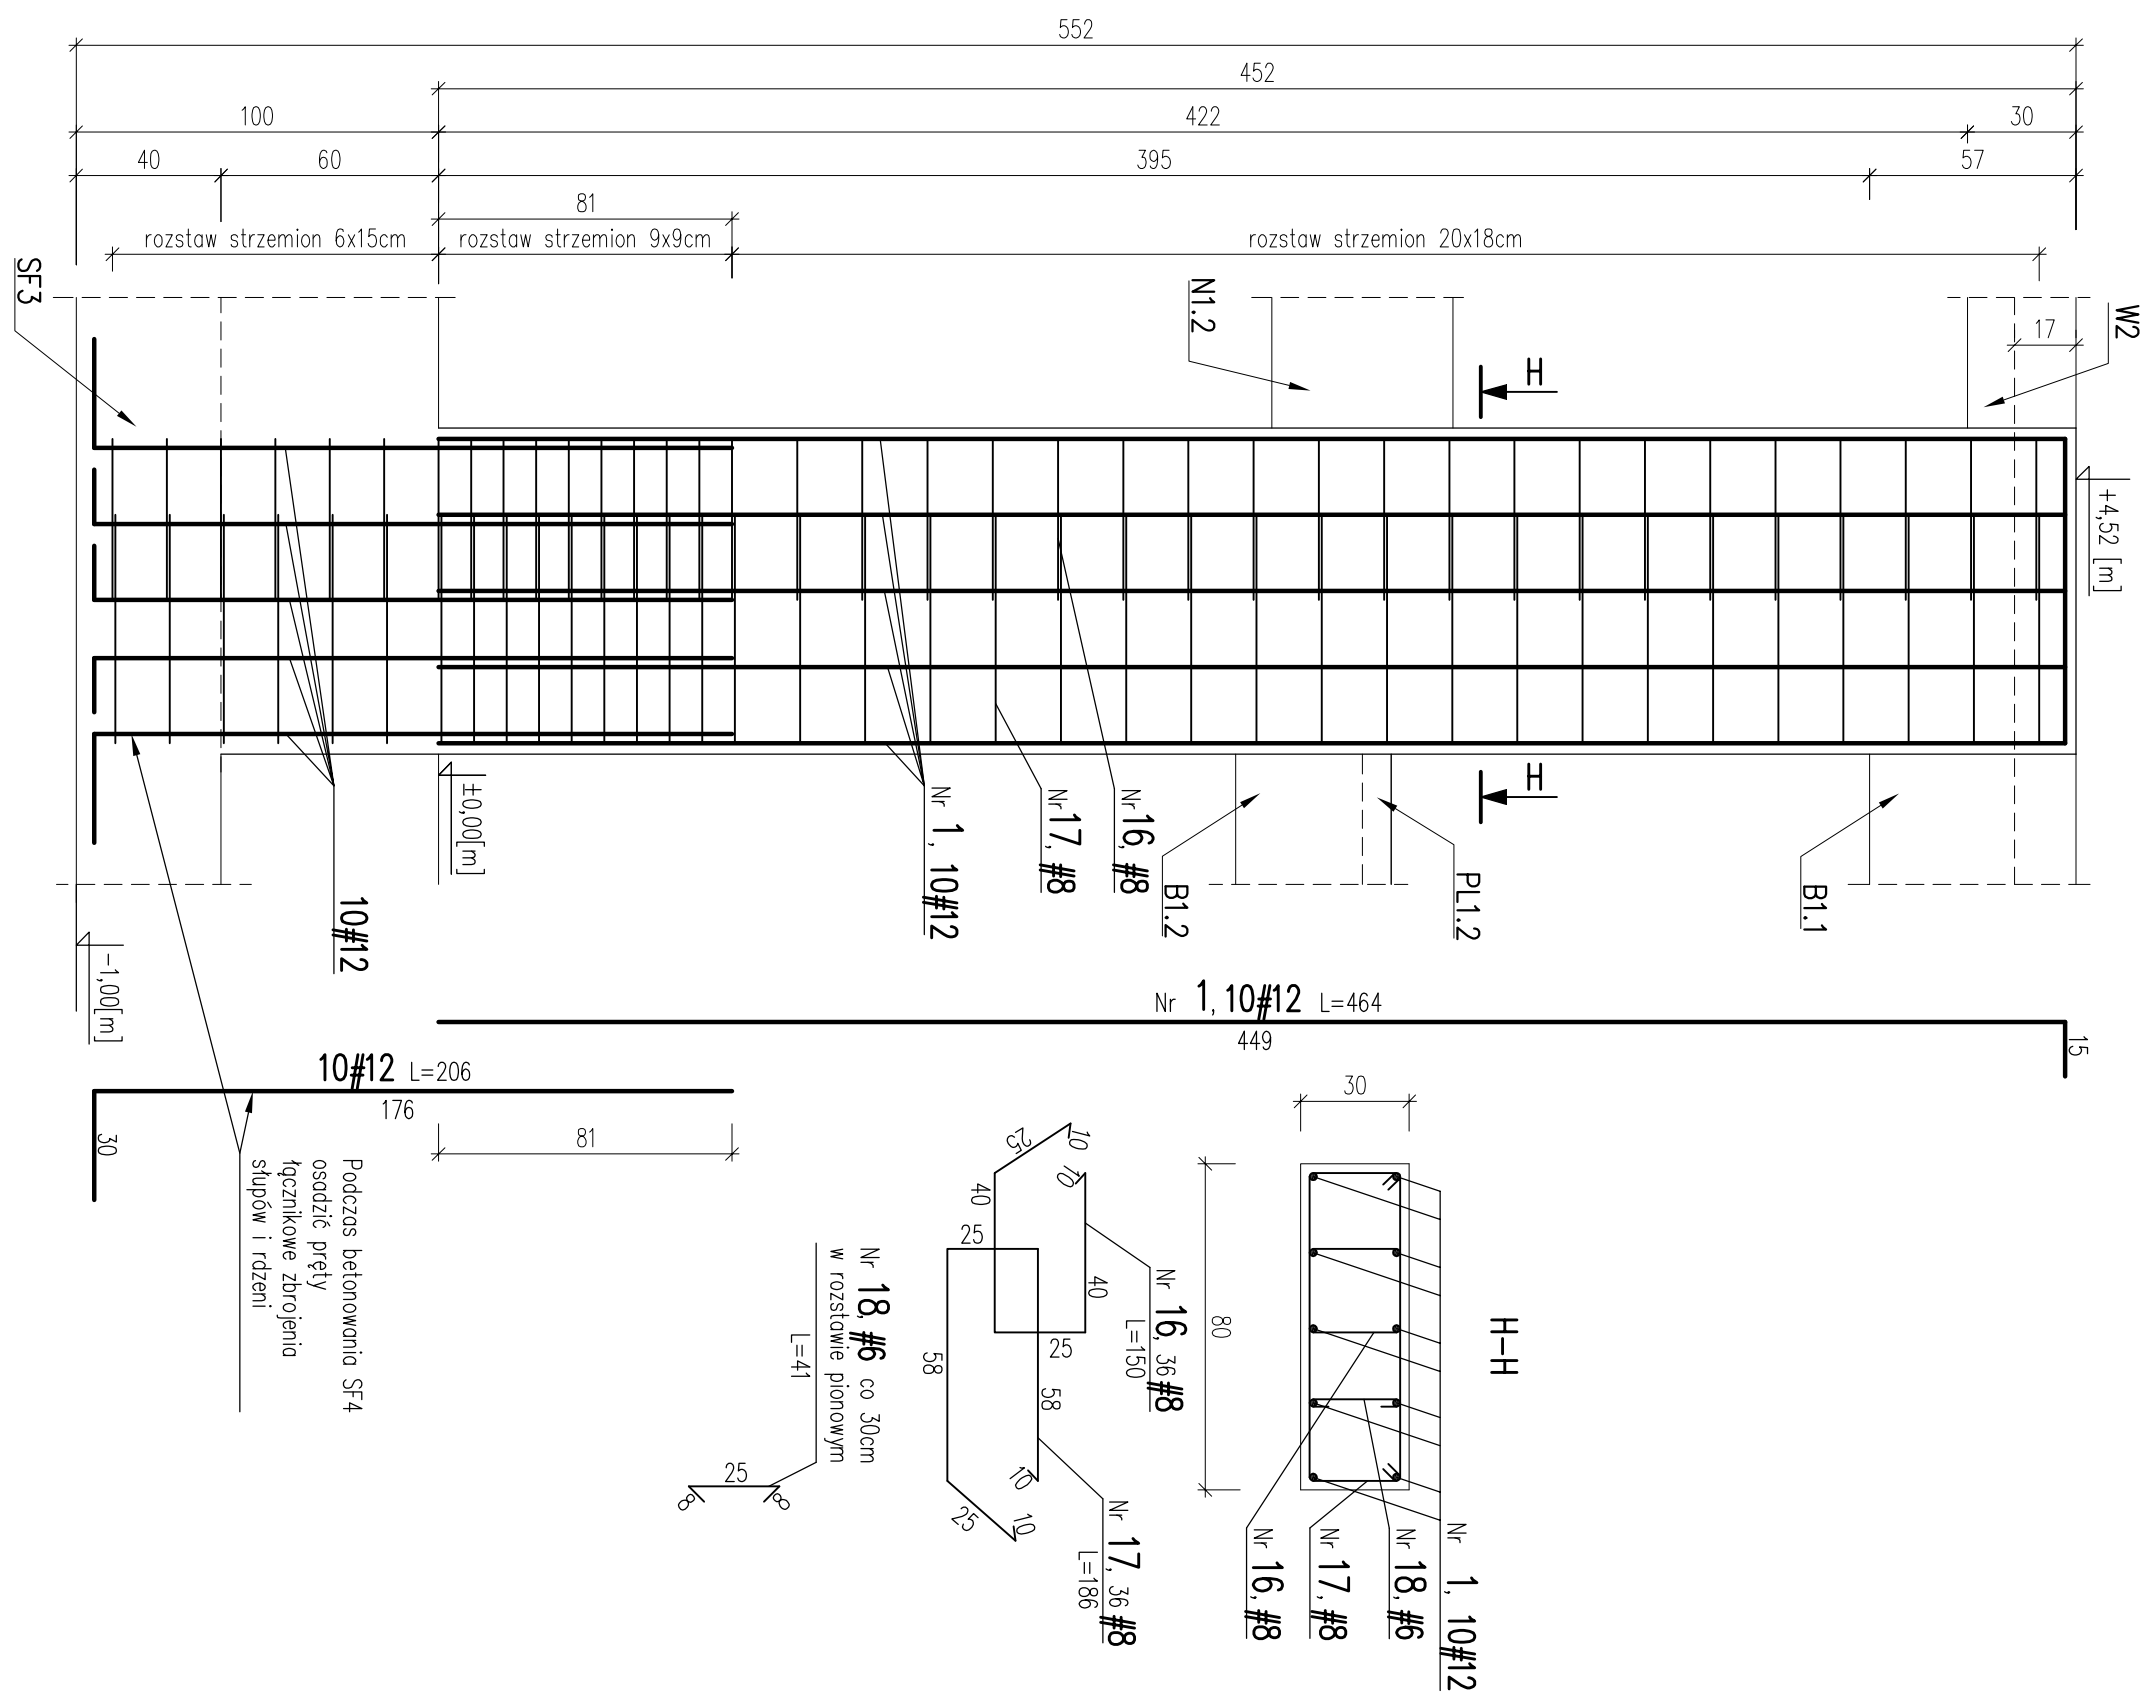

SL1.12 szt.1 Skala 1:20

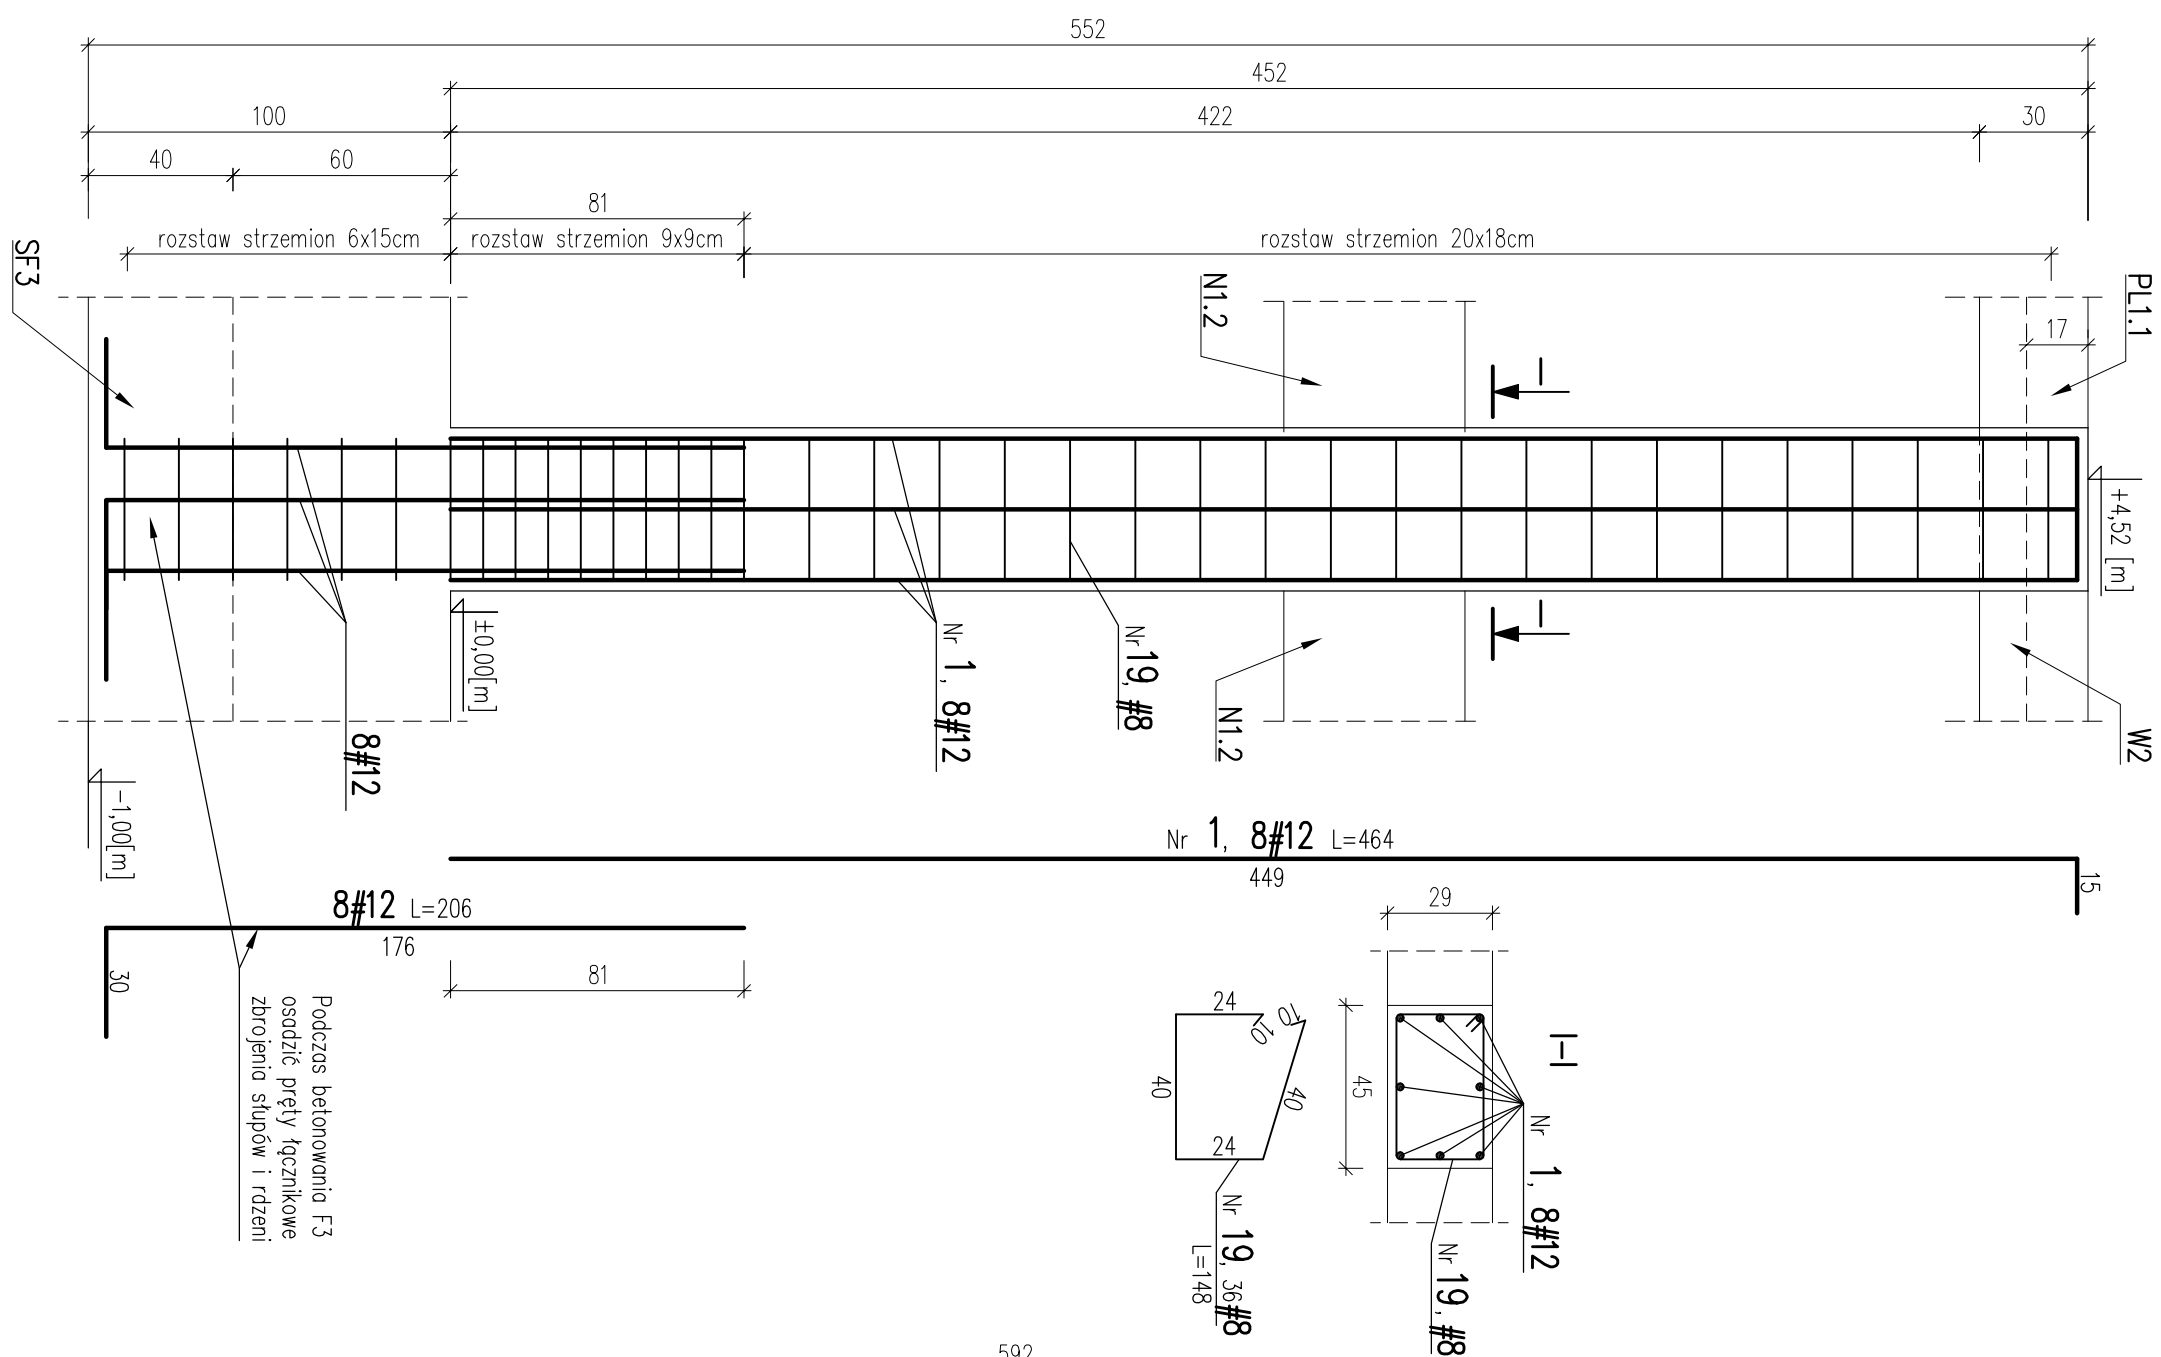

SL1.13 szt.1 Skala 1:20

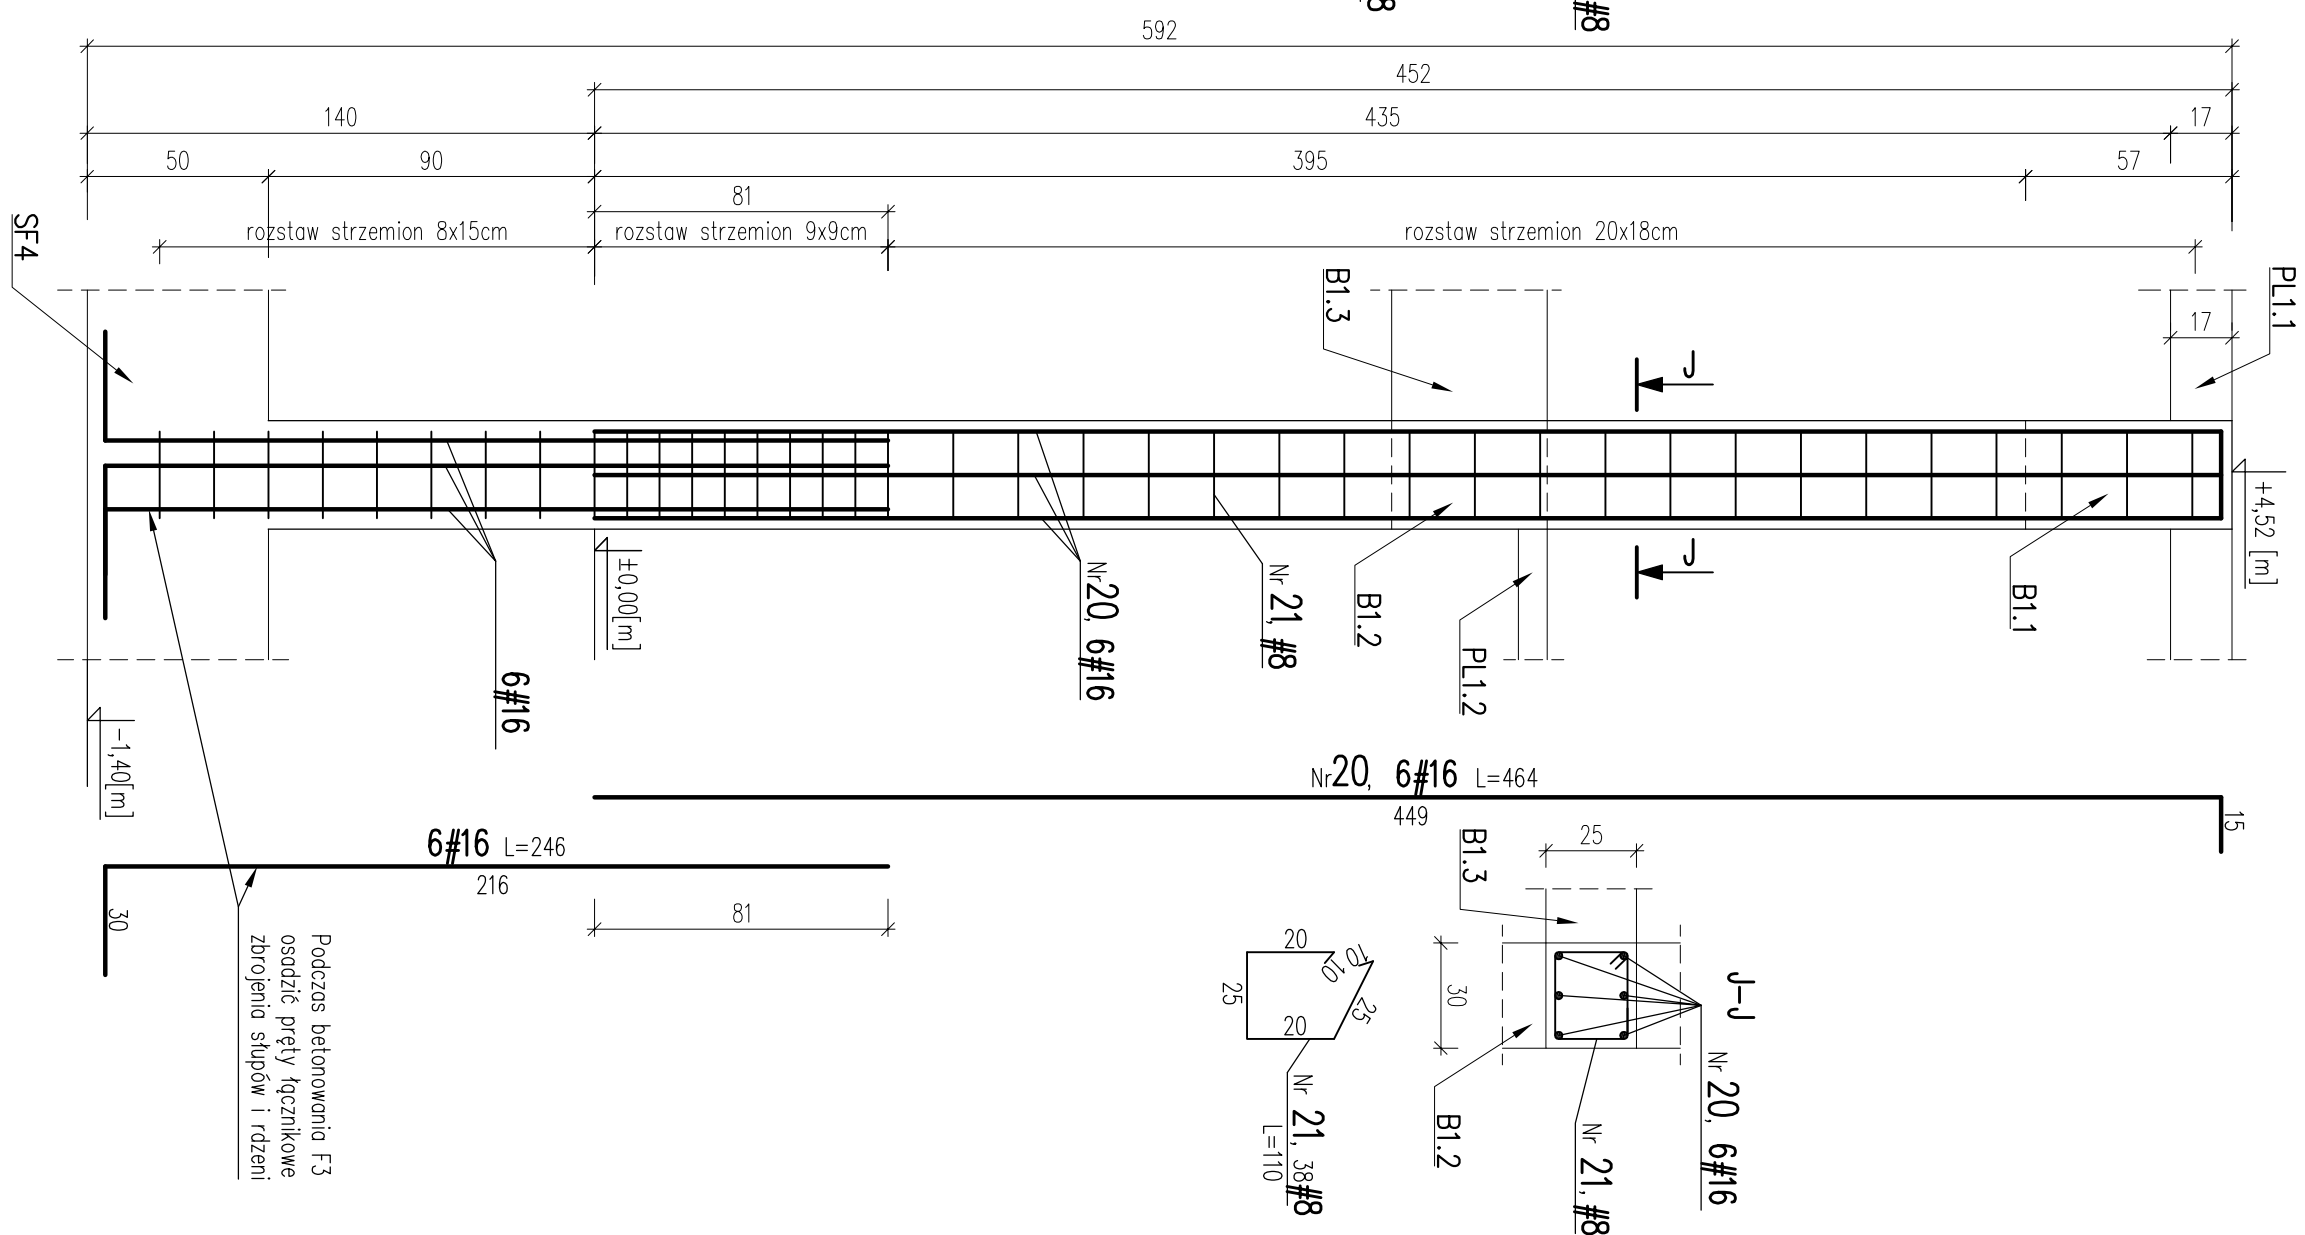

BETON C25/30
STAL A-IIIIN (B500SP)#

BIURO INWESTYCYJNE >>PRO-INVEST<<			
Obiekt, adres	RSZCZÓW, AL. POWSTAŃCÓW WARSZAWY DZ. NR EW. 175/568 OBR. 207	Stadium	PROJEKT WYKONAWCZY
Przedmiot rysunku SL.1.1 - SL.1.3			
Projektant	mgr inż. W. PAZZAN	Nr uprawnień	Podpis
Sprowadzający	mgr inż. UŁCZAJA	Nr uprawnień	Podpis
Nr rysunku	K9	Data	07.2015
	Nr archiwizacji		Strona 1.20