




640

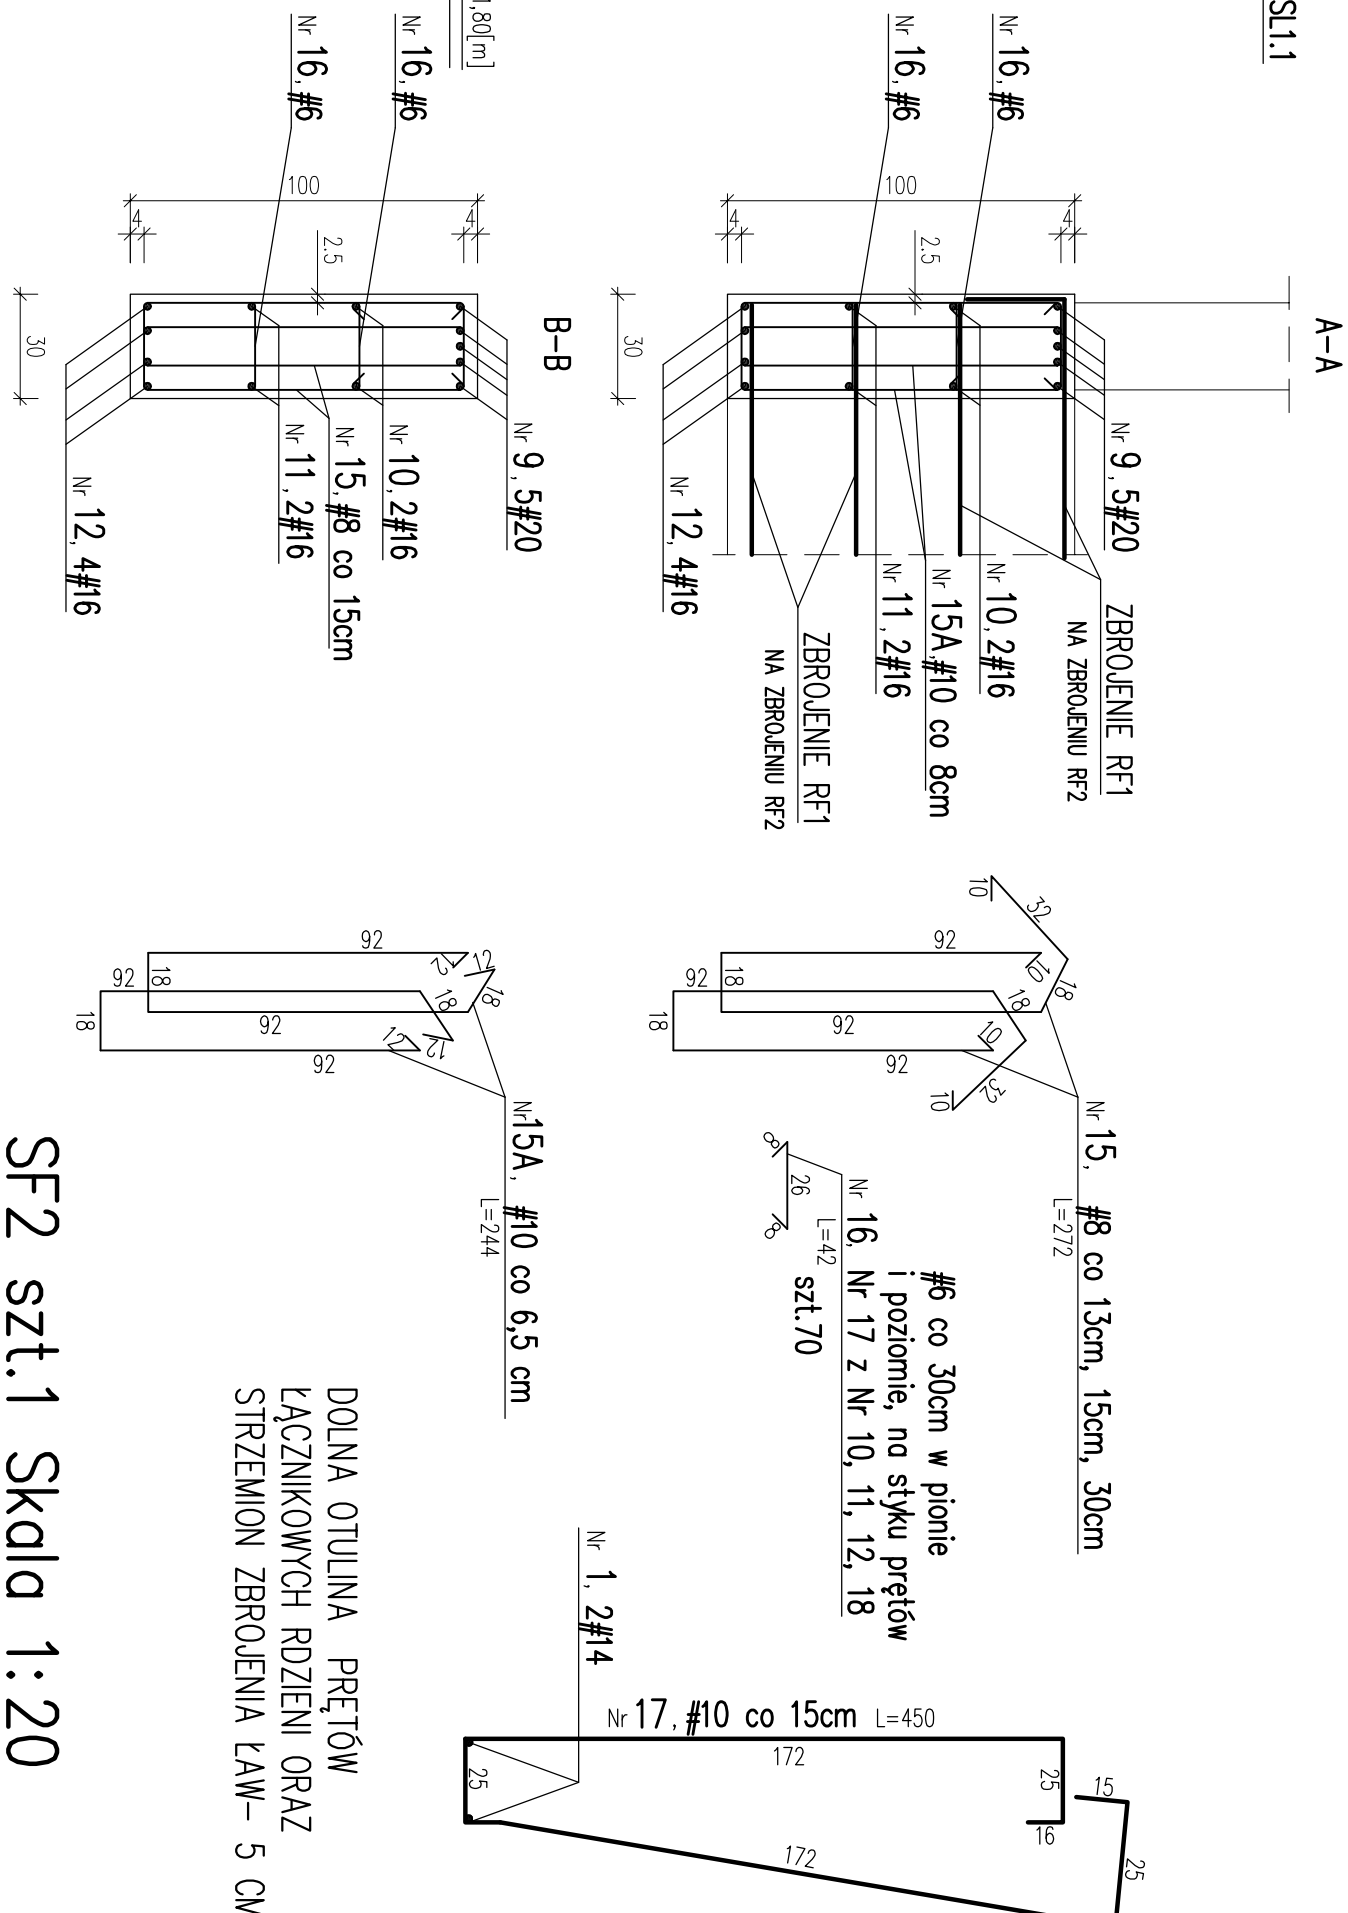

DOLNA OTULINA PRĘTÓW
ŁĄCZNIKOWYCH RDZIENI ORAZ
STRZEMIION ZBROJENIA ŁAW- 5 CM

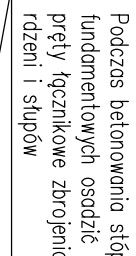

—

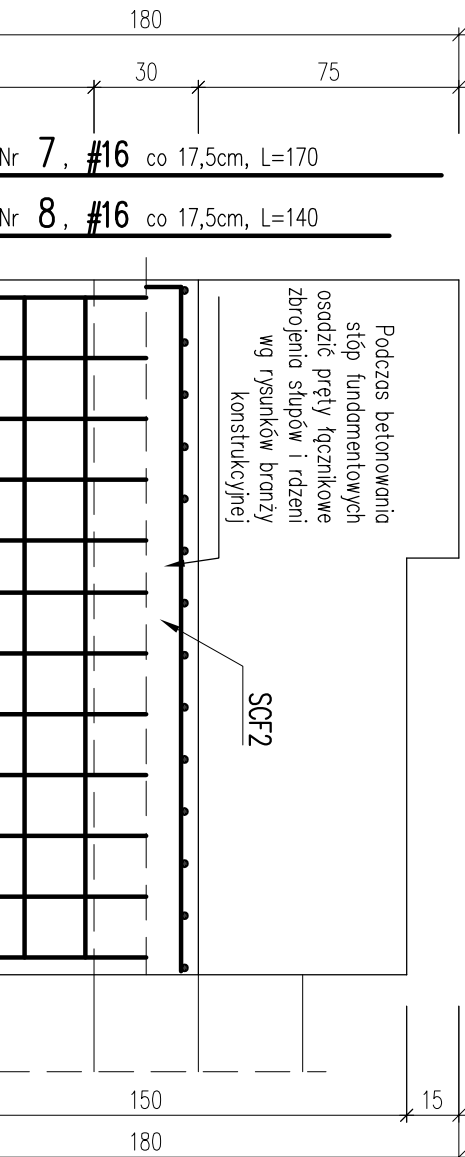

BETON C25/30
WODOSZCZELNOŚĆ W8
STAL A-IIIIN (B500SP)#
BETON C12/15 (WYPEŁNIENIE STUDIŃ)
BETON C10/12,5 (PODKŁADOWY)
UWAGA. NA GRUNCIE RODZIMYM, POD BETONEM
PODKŁADOWYM C10/12,5 O ZRÓŻNICOWANEJ
GRUBOŚCI, ZAWSZE WŁOŻYĆ PODSYPKĘ GR. 15 CM
Z POSPOŁYKI ZAGĘSZCZONEJ DO $I_s=0,98$.
(NIE PRZEDSTAWIOMA NA RYSUNKU)

Projektant - mgr inż. W. PIŁDZIAN	Wz. uprawnień
Specjalność - mgr inż. J. CZAJA	B-57/92
Wz. uprawnień	B-1/883
K5	Wz. uprawnień
Data	07.2015
Strona	1/20