


Schemat rozdzielnicy RG

RG

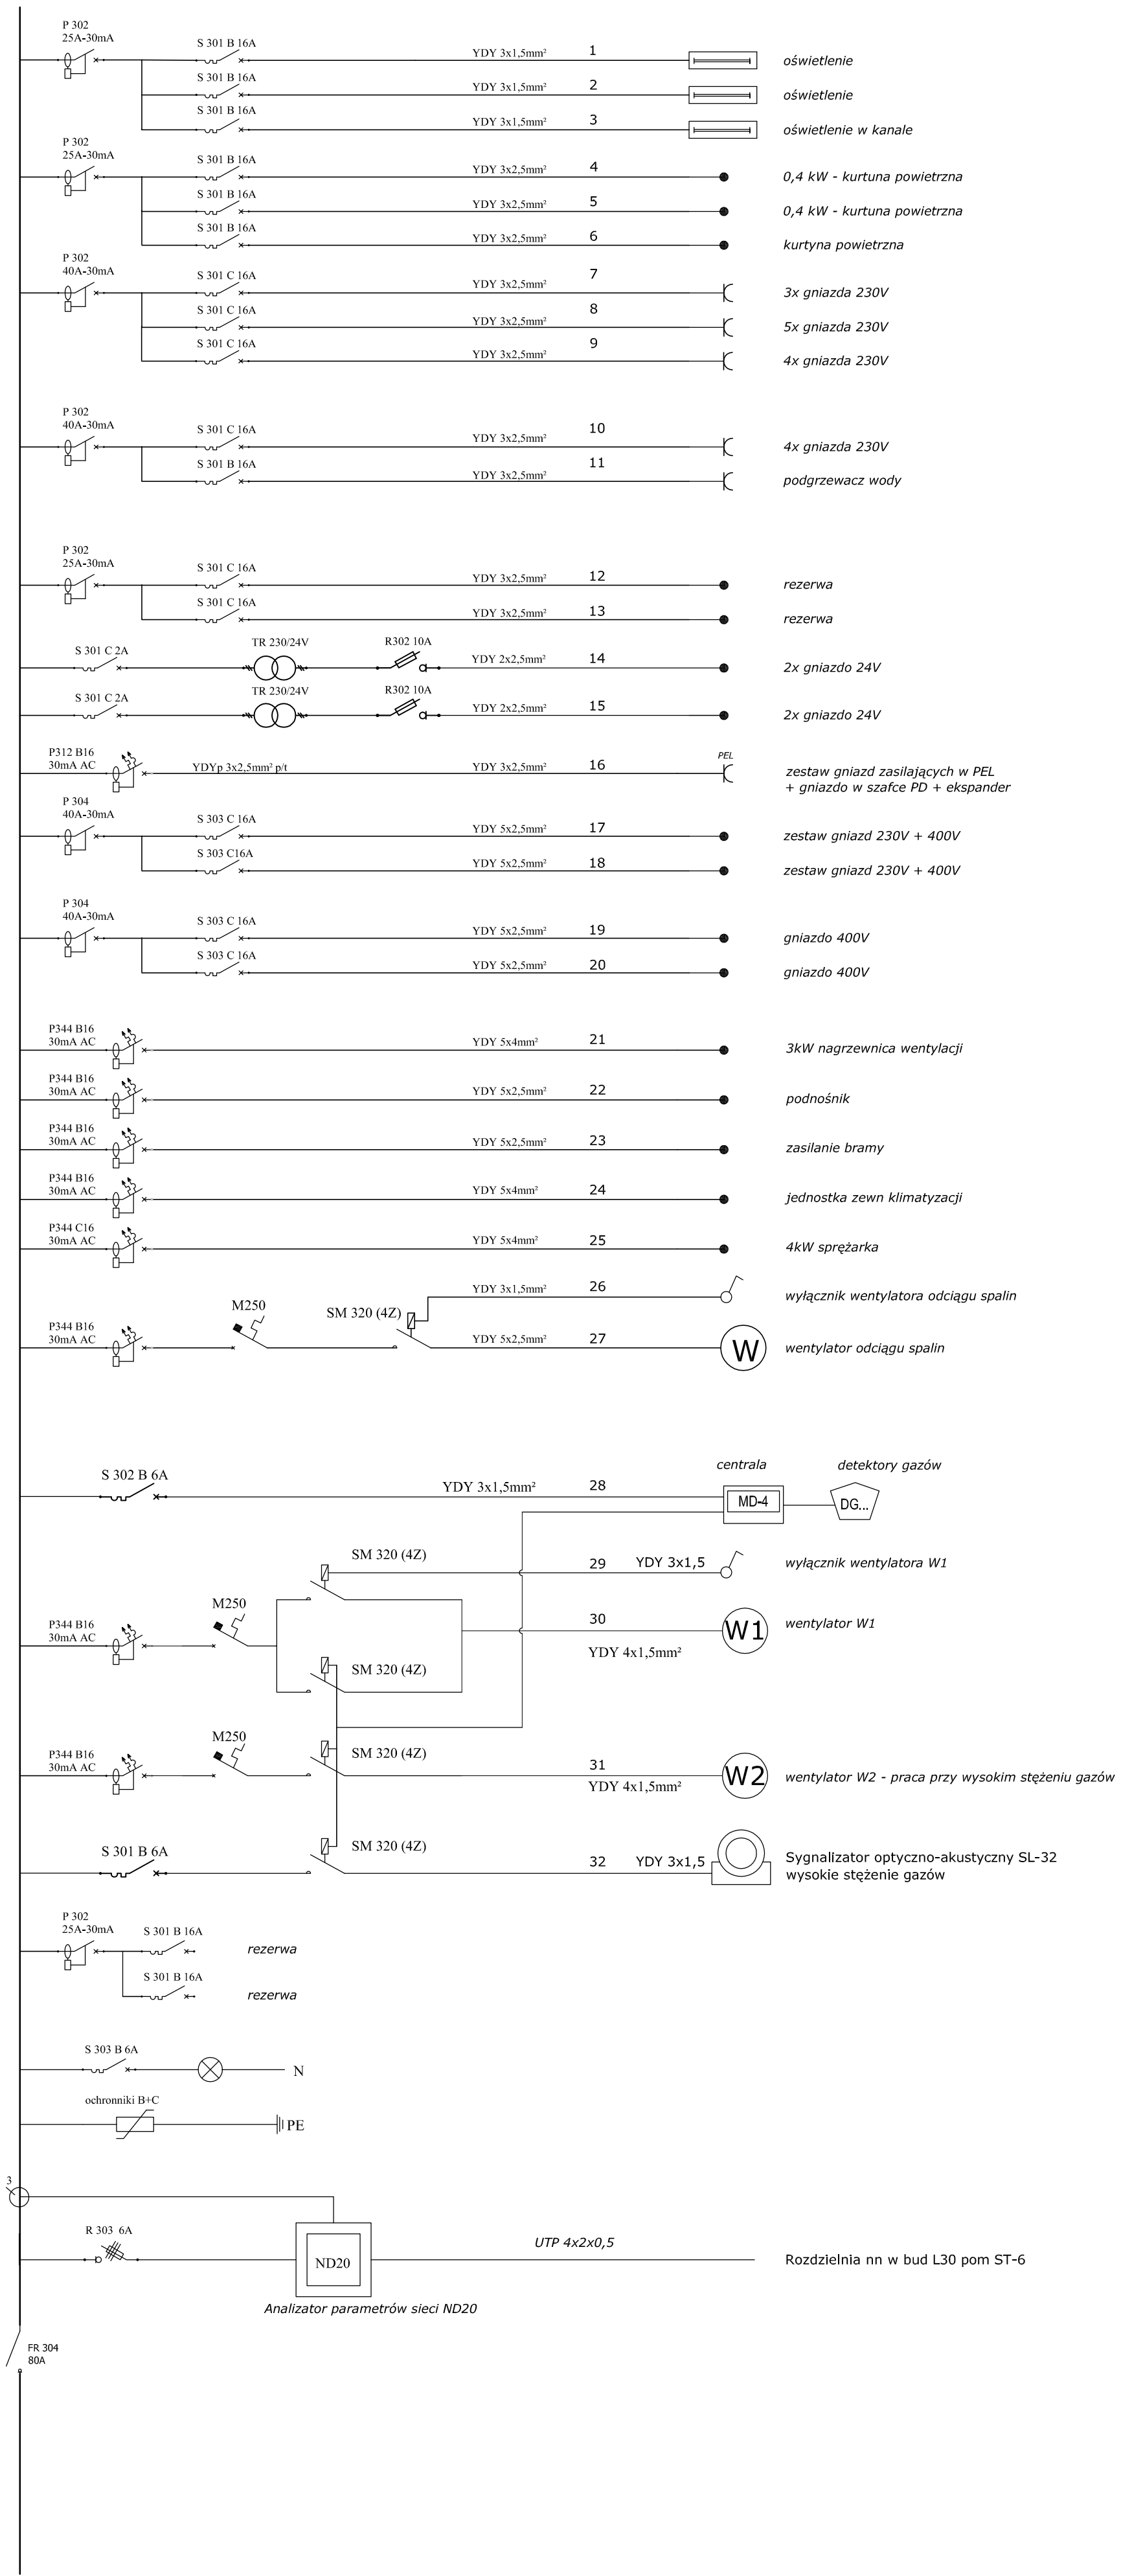

BIURO INWESTYCYJNE "PRO-INVEST"				
Inwestor:		POLITECHNIKA RZESZOWSKA Im. ILUKASIEWICZA 35-329 RZESZÓW, AL. POWSTANCÓW WARSZAWY 12		
adres:	RZESZÓW, AL. POWSTANCÓW WARSZAWY DZ. NR EW. 1775/58 obr.207	stadium: PW		
obiekt:	BUDOWA BUDYNKU LABORATORIUM Z KANAŁEM DIAGNOSTYCZNYM DLA POTRZEB KATEDRY SILNIKÓW SPALINOWYCH I TRANSPORTU POLITECHNIKI RZESZOWSKIEJ			
Schemat rozdzielni głównej RG				
projektant:	mgr inż. Kszaniec Pomianek	upr. 18070	skala: 1:100	
sprawdzający:	mgr inż. Zdzisław Pomianek	upr. 231772	cz. 1/100	
		nr rys. E09		