


Uwaga. Przy wyznaczaniu osi drogi dokonać sprawdzenia i korekty przebiegu zgodnie ze stanem istniejącym

LEGENDA:

- niweleta projektowana
- istniejąca niweleta

BUDOWA DROGI LEŚNEJ		SKALA: 1:100
BRANŻA	DROGOWA	DATA: VIII-2015
TYT. RYS.	PROFIL PODŁUŻNY	
ADRES BUDOWY	DZ.: 298/1, 299/1, 292/1, 300, 295, 336/1, 337, 338, 338/1, 339/1, 340/1, 341/1, 339/2, 327/2, 328/2, 345, 346, 347, 348 OBR. SUCHOBRZĘZNICA, DZ.: 328/1, 327/1, 326/1, 341/2, 340/2, 339/2 OBR. ZDRÓJNO.	
PROJEKTOWAŁ	mgr inż. Andrzej Domerski upr. bud. nr POM/0081/POK/04 nr ew. POIIB: POM/BO/0221/03	PODPIS
SPRAWDZIŁ	inż. Krzysztof Partyka upr. bud. nr POM/0129/OWOK/03 nr ew. POIIB: POM/BO/0138/04	PODPIS
ZAKŁAD USŁUG DOKUMENTACYJNYCH BUDOWNICTWA		P1

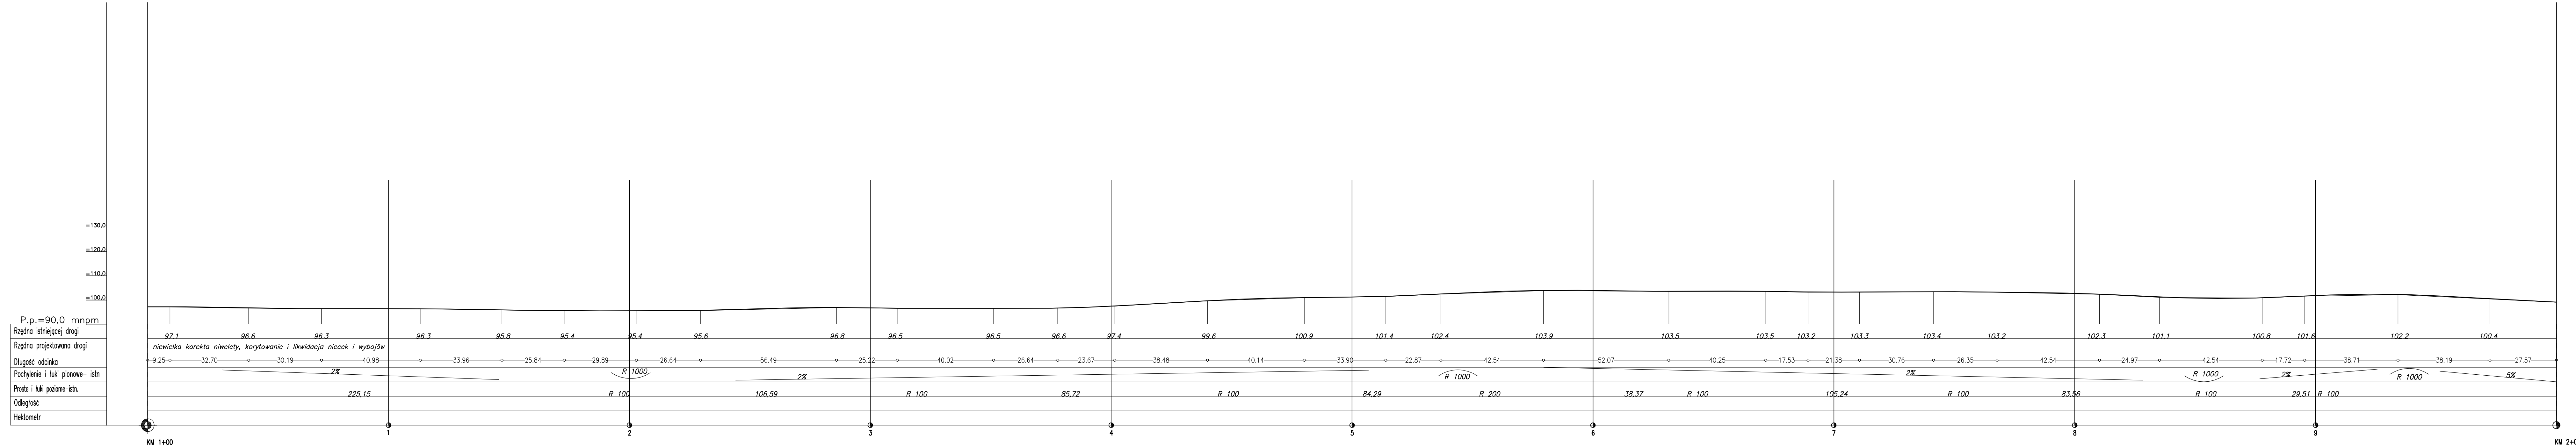


Uwaga. Przy wyznaczaniu osi drogi dokonać sprawdzenia i korekty przebiegu zgodnie ze stanem istniejącym

LEGENDA:

- niweleta projektowana
- istniejąca niweleta

BUDOWA DROGI LEŚNEJ		SKALA: 1:100
BRANŻA	DROGOWA	DATA: VIII-2015
TYT. RYS.	PROFIL PODŁUŻNY	
ADRES BUDOWY	DZ.: 298/1, 299/1, 292/1, 300, 295, 336/1, 337, 338, 338/1, 338/2, 345, 346, 347, 348 OBR. SUCHOBREZOWA, DZ. 328/1, 327/1, 326/1, 341/2, 340/2, 339/2 OBR. ZDRÓJNO.	
PROJEKTOWAŁ	mgr inż. Andrzej Domeracki upr. bud. nr. POM/0081/POOK/04 nr ew. POIB: POM/BO/0221/03	PODPIS
SPRAWDZIŁ	inż. Krzysztof Partyka upr. bud. nr. POM/0129/OWOK/03 nr ew. POIB: POM/BO/0138/04	PODPIS

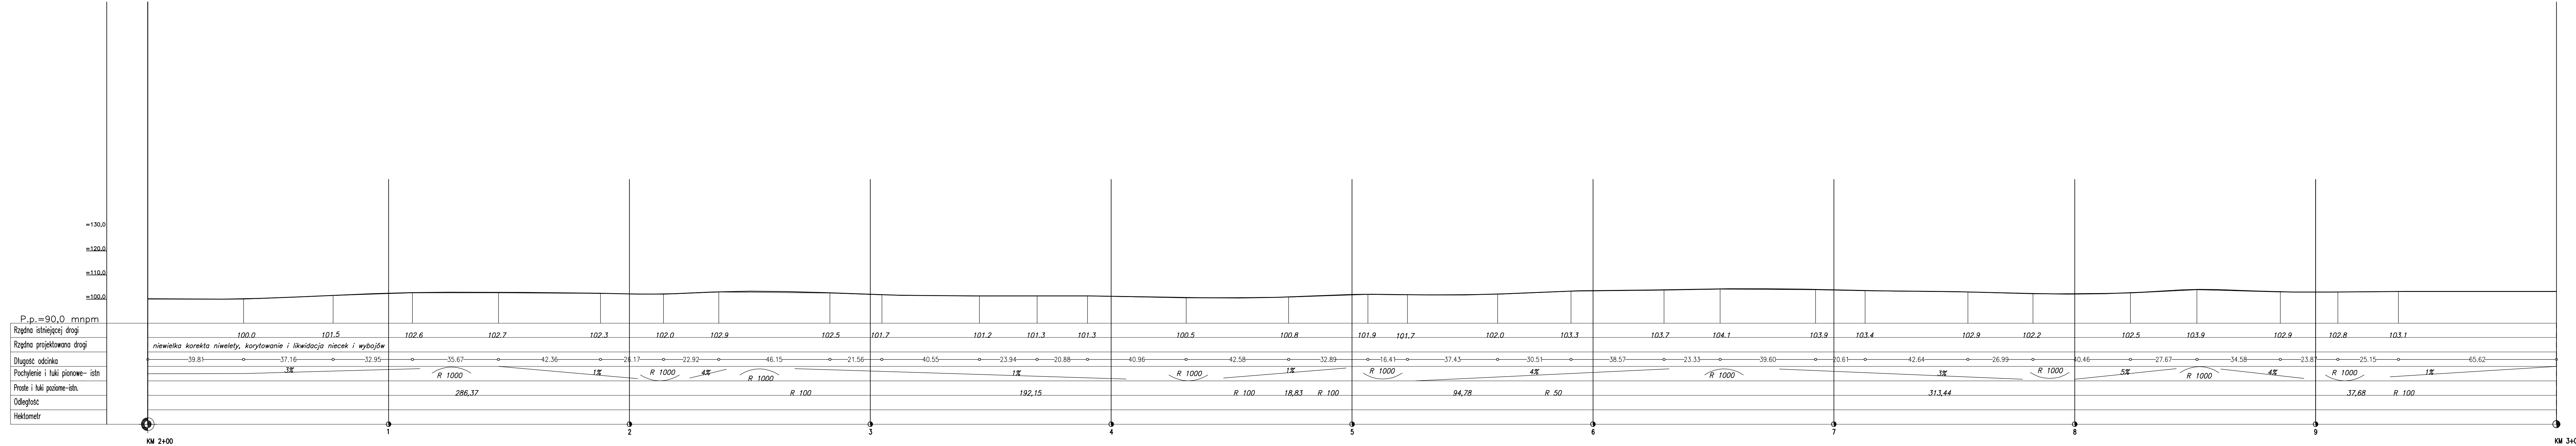


Uwaga. Przy wyznaczaniu osi drogi dokonać sprawdzenia i korekty przebiegu zgodnie ze stanem istniejącym

LEGENDA:

- niweleta projektowana
— istniejąca niweleta

BUDOWA DROGI LEŚNEJ		SKALA: 1:100
BRANŻA	DROGOWA	DATA: VIII-2015
TYT. RYS.	PROFIL PODŁUŻNY	
ADRES BUDOWY	DZ.: 298/1, 299/1, 292/1, 300, 295, 336/1, 337, 338, 338/1 OBR. KASPARUS, DZ.: 339/1, 340/1, 341/1, 326/2, 327/2, 328/2, 345, 346, 347, 348 OBR. SUCHOBREZKA, DZ. 328/1, 327/1, 326/1, 341/2, 340/2, 339/2 OBR. ZDRÓJNO.	
PROJEKTOWAŁ	mgr inż. Andrzej Domeracki upr. bud. nr POM/0081/POOK/04 nr ew. POIB: POM/BO/0221/03	PODPIS
SPRAWDZIŁ	inż. Krzysztof Partyka upr. bud. nr POM/0129/OWOK/03 nr ew. POIB: POM/BO/0138/04	PODPIS

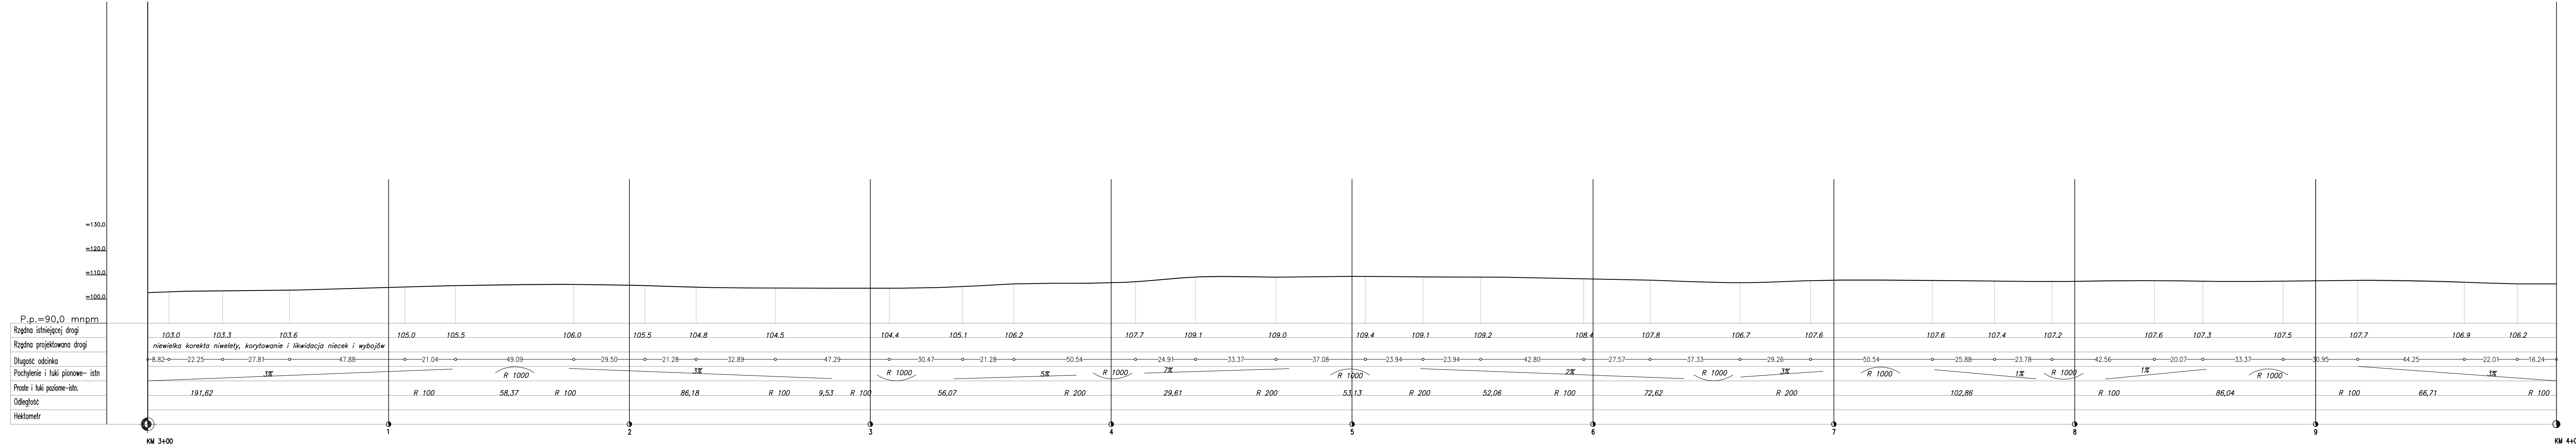


Uwaga. Przy wyznaczaniu osi drogi dokonać sprawdzenia i korekty przebiegu zgodnie ze stanem istniejącym

LEGENDA:

- niweleta projektowana
- istniejąca niweleta

BUDOWA DROGI LEŚNEJ		SKALA: 1:100
BRANŻA	DROGOWA	DATA: VIII-2015
TYT. RYS.	PROFIL PODŁUŻNY	
ADRES BUDOWY	DZ.: 298/1, 299/1, 292/1, 300, 295, 336/1, 337, 338, 338/1 OBR. KASPARUS, DZ.: 339/1, 340/1, 341/1, 326/2, 327/2, 328/2, 345, 346, 347, 348 OBR. SUCHOBREZKA, DZ.: 328/1, 327/1, 326/1, 341/2, 340/2, 339/2 OBR. ZDRÓJNO.	
PROJEKTOWAŁ	mgr inż. Andrzej Domeracki upr. bud. nr POM/0081/POOK/04 nr ew. POIB: POM/BO/0221/03	POBIS
SPRAWDZIŁ	inż. Krzysztof Partyka upr. bud. nr POM/0129/OWOK/03 nr ew. POIB: POM/BO/0138/04	POBIS

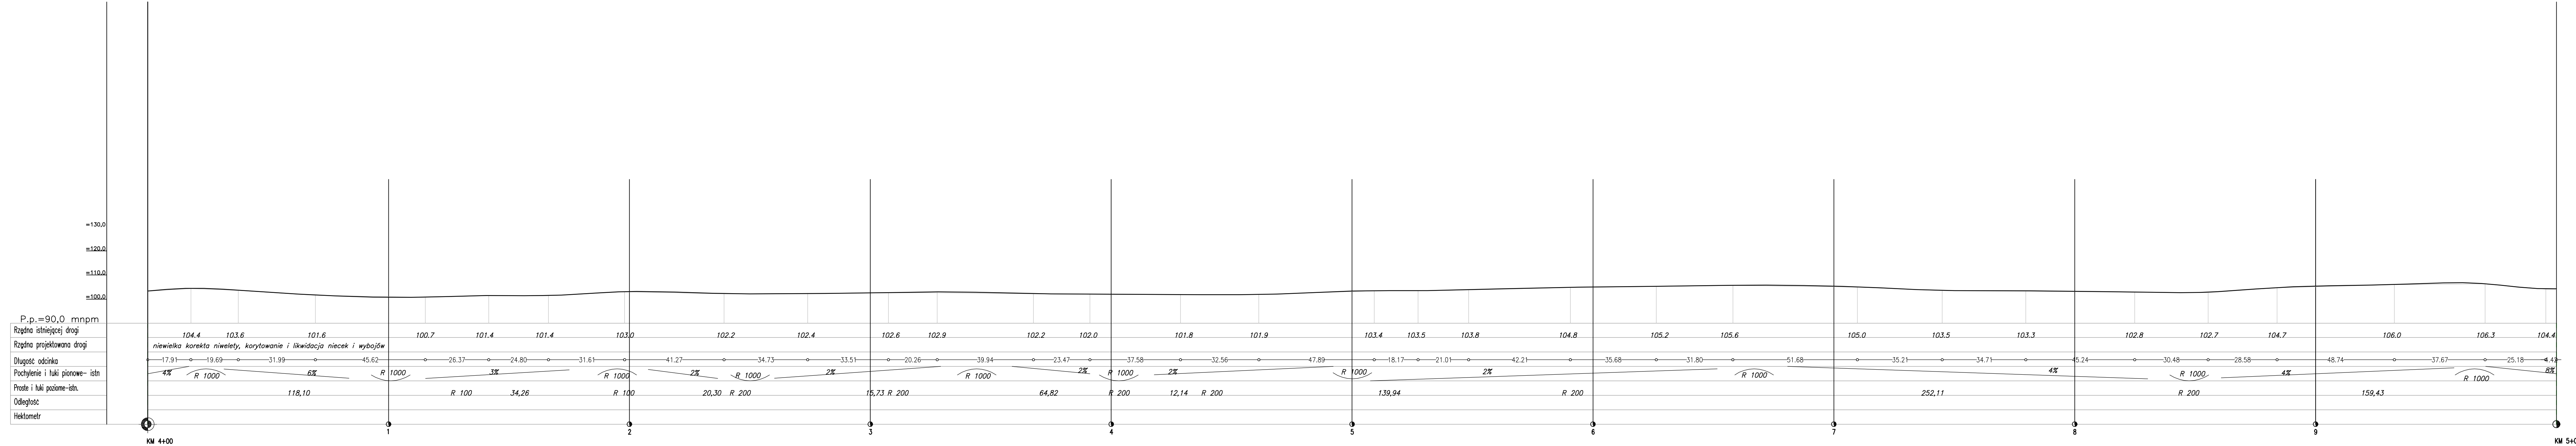


Uwaga. Przy wyznaczaniu osi drogi dokonać sprawdzenia i korekty przebiegu zgodnie ze stanem istniejącym

LEGENDA:

- niweleta projektowana
- istniejąca niweleta

BUDOWA DROGI LEŚNEJ		SKALA: 1:100
BRANŻA	DROGOWA	DATA: VIII-2015
TYT. RYS.	PROFIL PODŁUŻNY	
ADRES BUDOWY	DZ.: 298/1, 299/1, 292/1, 300, 295, 336/1, 337, 338, 338/1, 339/1, 340/1, 341/1, 326/2, 327/2, 328/2, 345, 346, 347, 348 OBR. SUCHOBREZOWA, DZ. 328/1, 327/1, 326/1, 341/2, 340/2, 339/2 OBR. ZDRÓJNO.	
PROJEKTOWAŁ	mgr inż. Andrzej Domeracki upr. bud. nr POM/0081/POOK/04 nr ew. POIB: POM/BO/0221/03	POBIS
SPRAWDZIŁ	inż. Krzysztof Partyka upr. bud. nr POM/0129/OWOK/03 nr ew. POIB: POM/BO/0138/04	POBIS

PROFIL PODŁUŻNY
SKALA 1:100

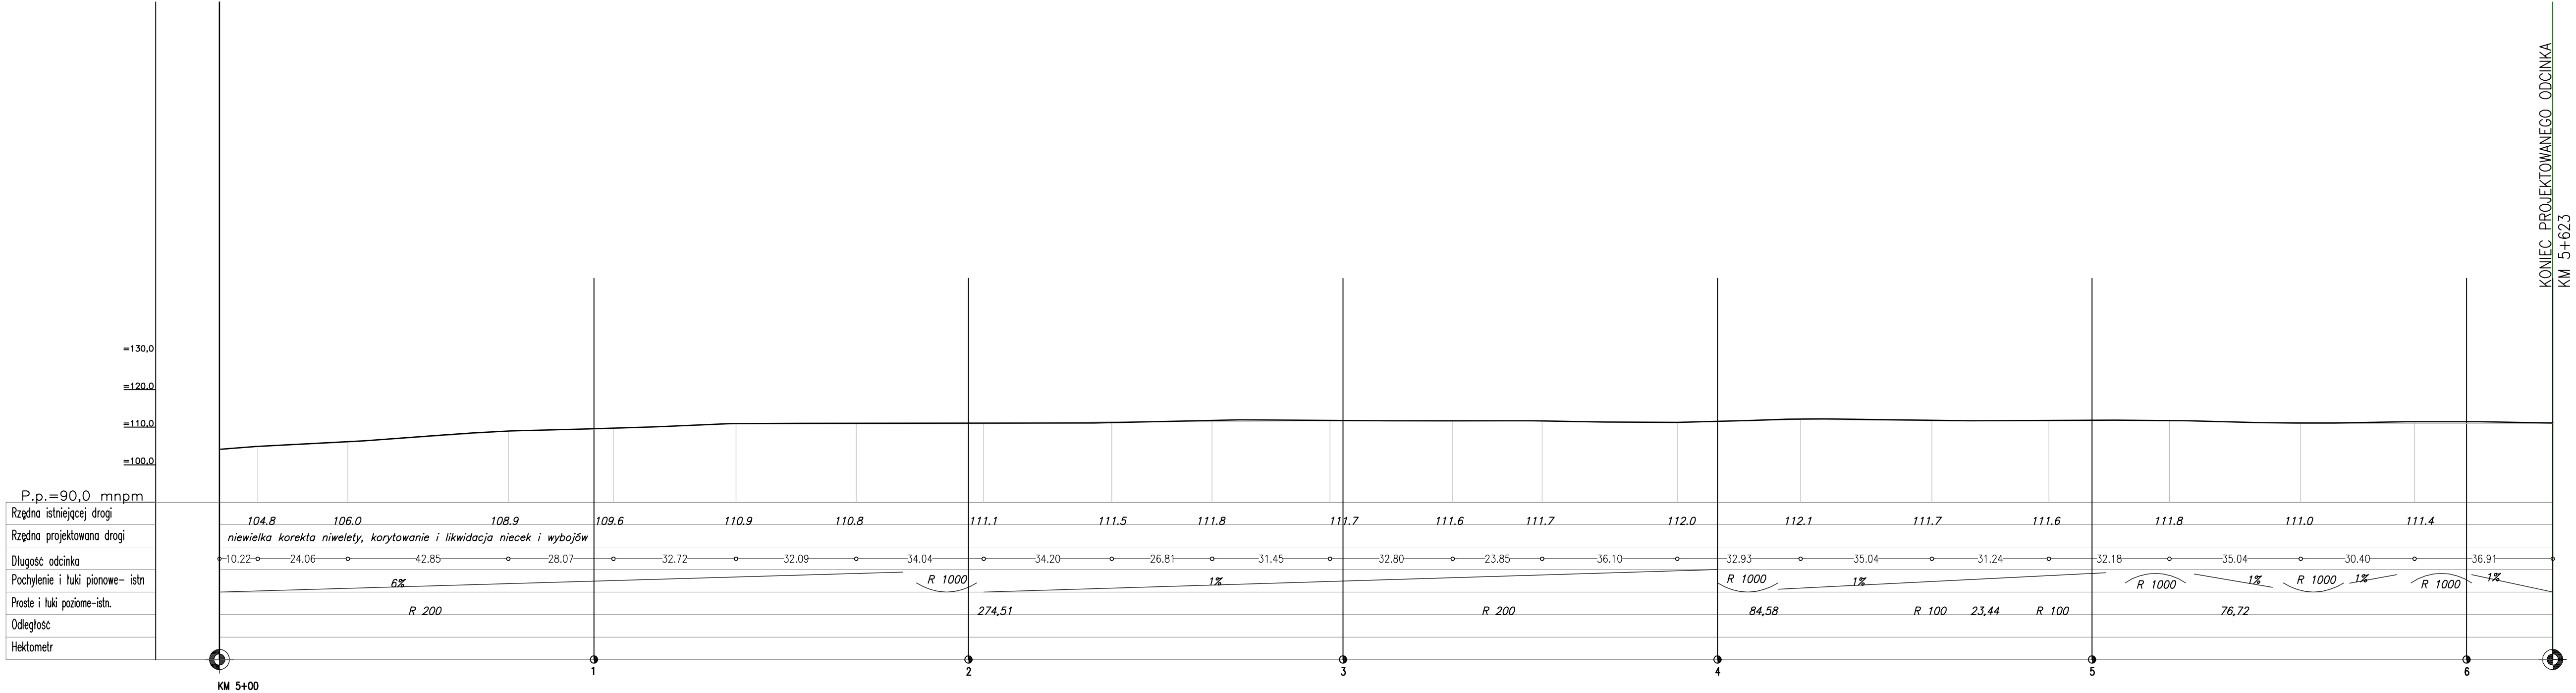

Uwaga. Przy wyznaczaniu osi drogi dokonać sprawdzenia i korekty przebiegu zgodnie ze stanem istniejącym

LEGENDA:
— niweleta projektowana
— istniejąca niweleta

BUDOWA DROGI LEŚNEJ		SKALA: 1:100
BRANŻA	DROGOWA	DATA: VIII-2015
TYT. RYS.	PROFIL PODŁUŻNY	
ADRES BUDOWY	DZ.: 298/1, 299/1, 292/1, 300, 295, 336/1, 337, 338, 338/1 OBR. KASPARUS, DZ.: 339/1, 340/1, 341/1, 326/2, 327/2, 328/2, 345, 346, 347, 348 OBR. SUCHOBRZEŹNICA, DZ.: 328/1, 327/1, 326/1, 341/2, 340/2, 339/2 OBR. ZDRÓJNO.	
PROJEKTOWAŁ	mgr inż. Andrzej Dómeracki upr. bud. nr POM/0081/PDOK/04 nr ew. POIB: POM/BO/0221/03	PODPIS
SPRAWDZIŁ	inż. Krzysztof Partyka upr. bud. nr POM/0129/OWOK/03 nr ew. POIB: POM/BO/0138/04	PODPIS
 DEBEX ZAKŁAD USŁUG DOKUMENTACYJNYCH B U D O W N I C T W A		P6