


STACJA TRANSFORMATOROWA LOT1. P.Rz

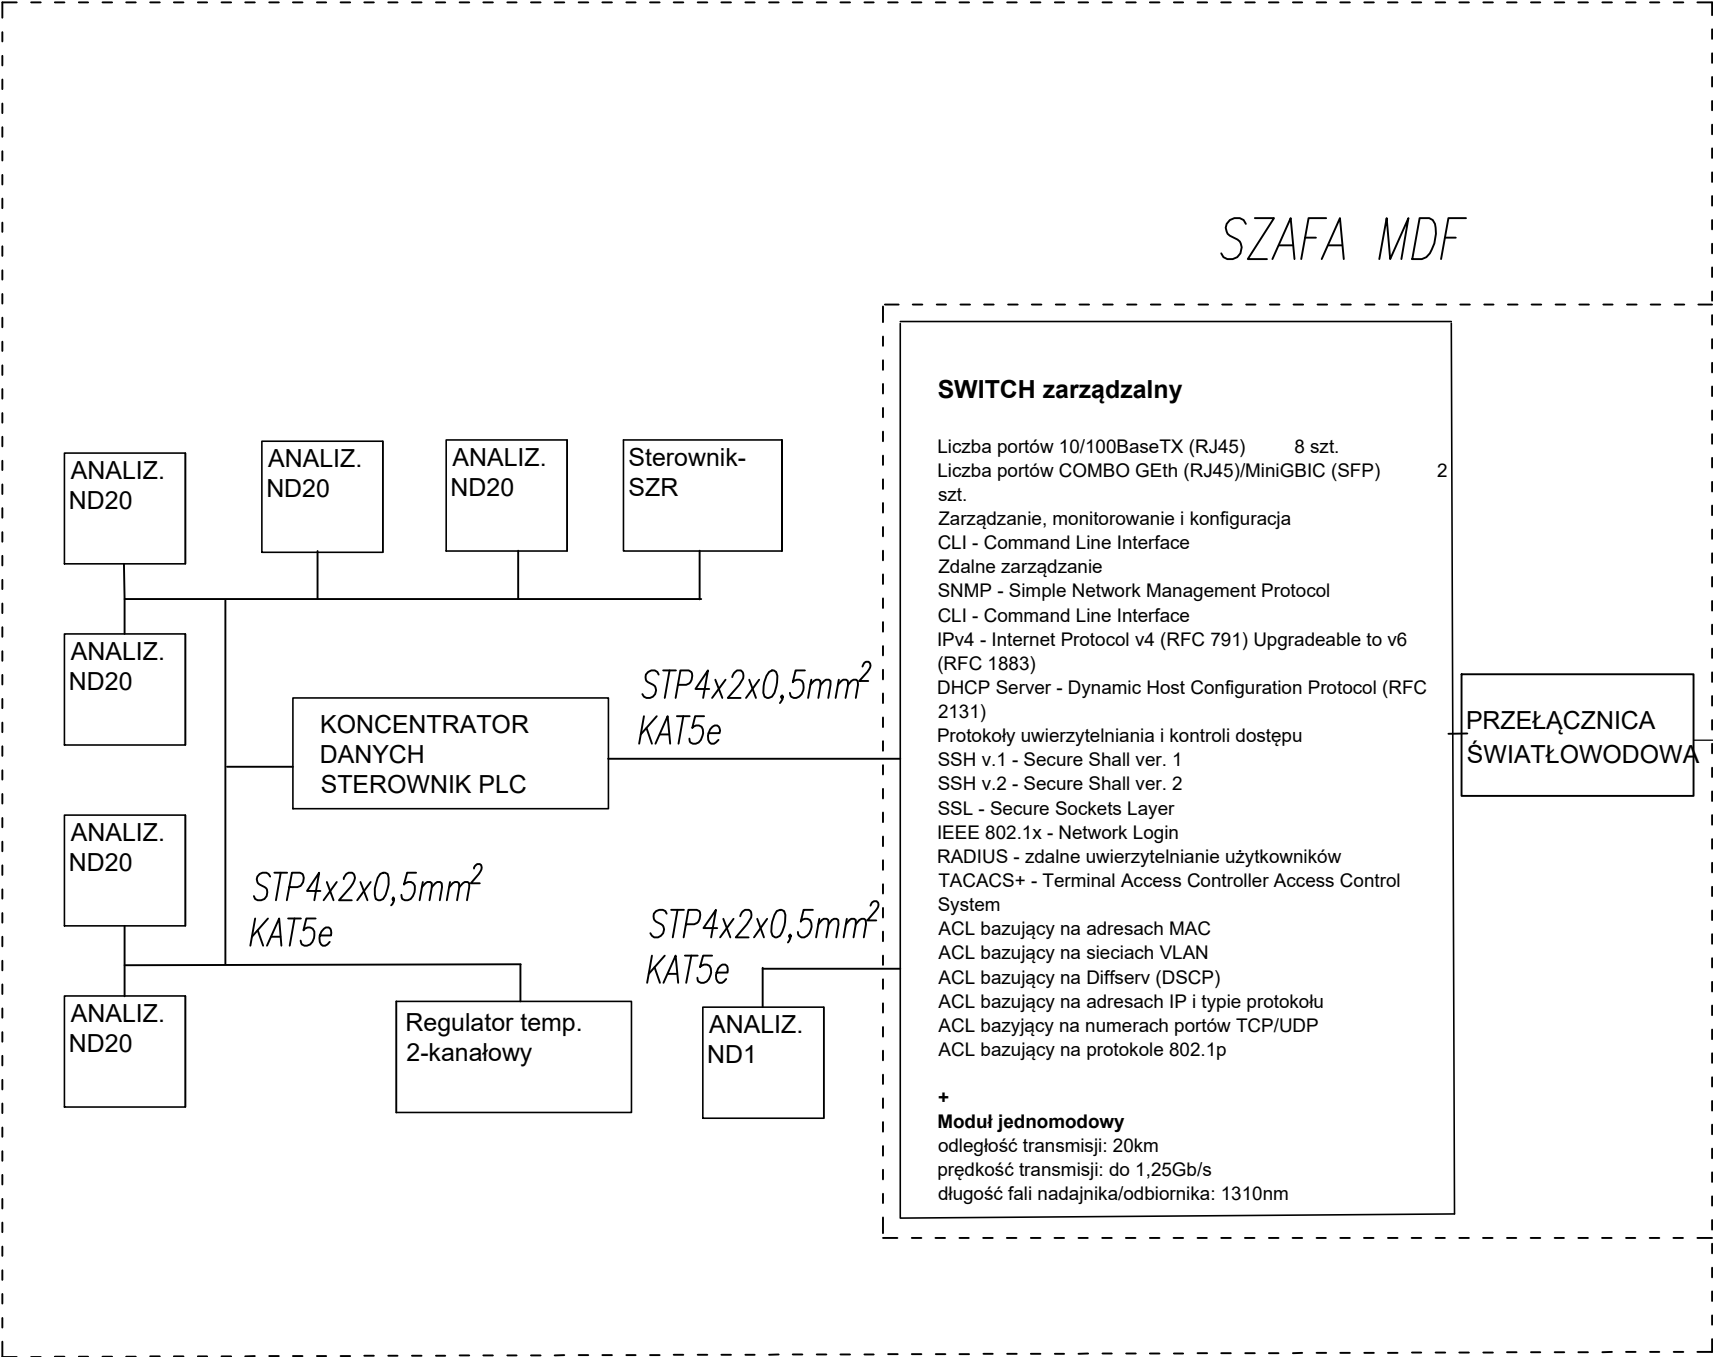

BUDYNEK SYMULACJI LOTÓW,  
POMIESZCZENIE MONITORINGU,  
SZAFA SDF

