


Zestawienie powierzchni użytkowych pomieszczeń			
Lp.	Pomieszczenie	Rodzaj posadzki	pow. (m2)
PARTER			
0/01	wiatrołap	pl. gresowe	562,71
0/02	komunikacja	pl. gresowe	7,70 m2
0/03	garaż	posadzka betonowa	63,97 m2
0/04	magazyn	posadzka betonowa	28,90 m2
0/05	Lab. konstr. bet.	posadzka betonowa	17,70 m2
0/06	Pom. portniowe	pl. gresowe	98,01 m2
0/07	pom. techniczne CO	posadzka betonowa	18,78 m2
0/08	pom. techniczne EL	posadzka betonowa	12,14 m2
0/09	pom. techniczne hydro.	posadzka betonowa	5,53 m2
0/10	prac. badań mrozoodporności	pl. gresowe	4,63 m2
0/11	prac. b. kolebowania	pl. gresowe	31,60 m2
0/12	prac. wykańczanie mieszanek	pl. gresowe	30,34 m2
0/13	pom. dla prasy Merishala	pl. gresowe	35,27 m2
0/14	komora akust. 1	pl. gresowe	38,34 m2
0/15	komora akust. 2	pl. gresowe	17,82 m2
0/16	komora akust. 3	pl. gresowe	19,73 m2
0/17	Sala wykładowa	pl. gresowe	17,61 m2
0/18	portiernia	wykładzina PCV	29,81 m2
0/19	klatka schodowa	pl. gresowe	7,92 m2
0/20	winda	pl. gresowe	16,61 m2
0/21	pom. techniczne	wykładzina PCV	4,52 m2
0/22	węzeł sanitarny DIN	pl. gresowe	5,93 m2
0/23	węzeł sanitarny MI	pl. gresowe	6,49 m2
0/24	komunikacja	pl. gresowe	11,45 m2
0/25	komunikacja	posadzka betonowa	22,60 m2
			9,35 m2

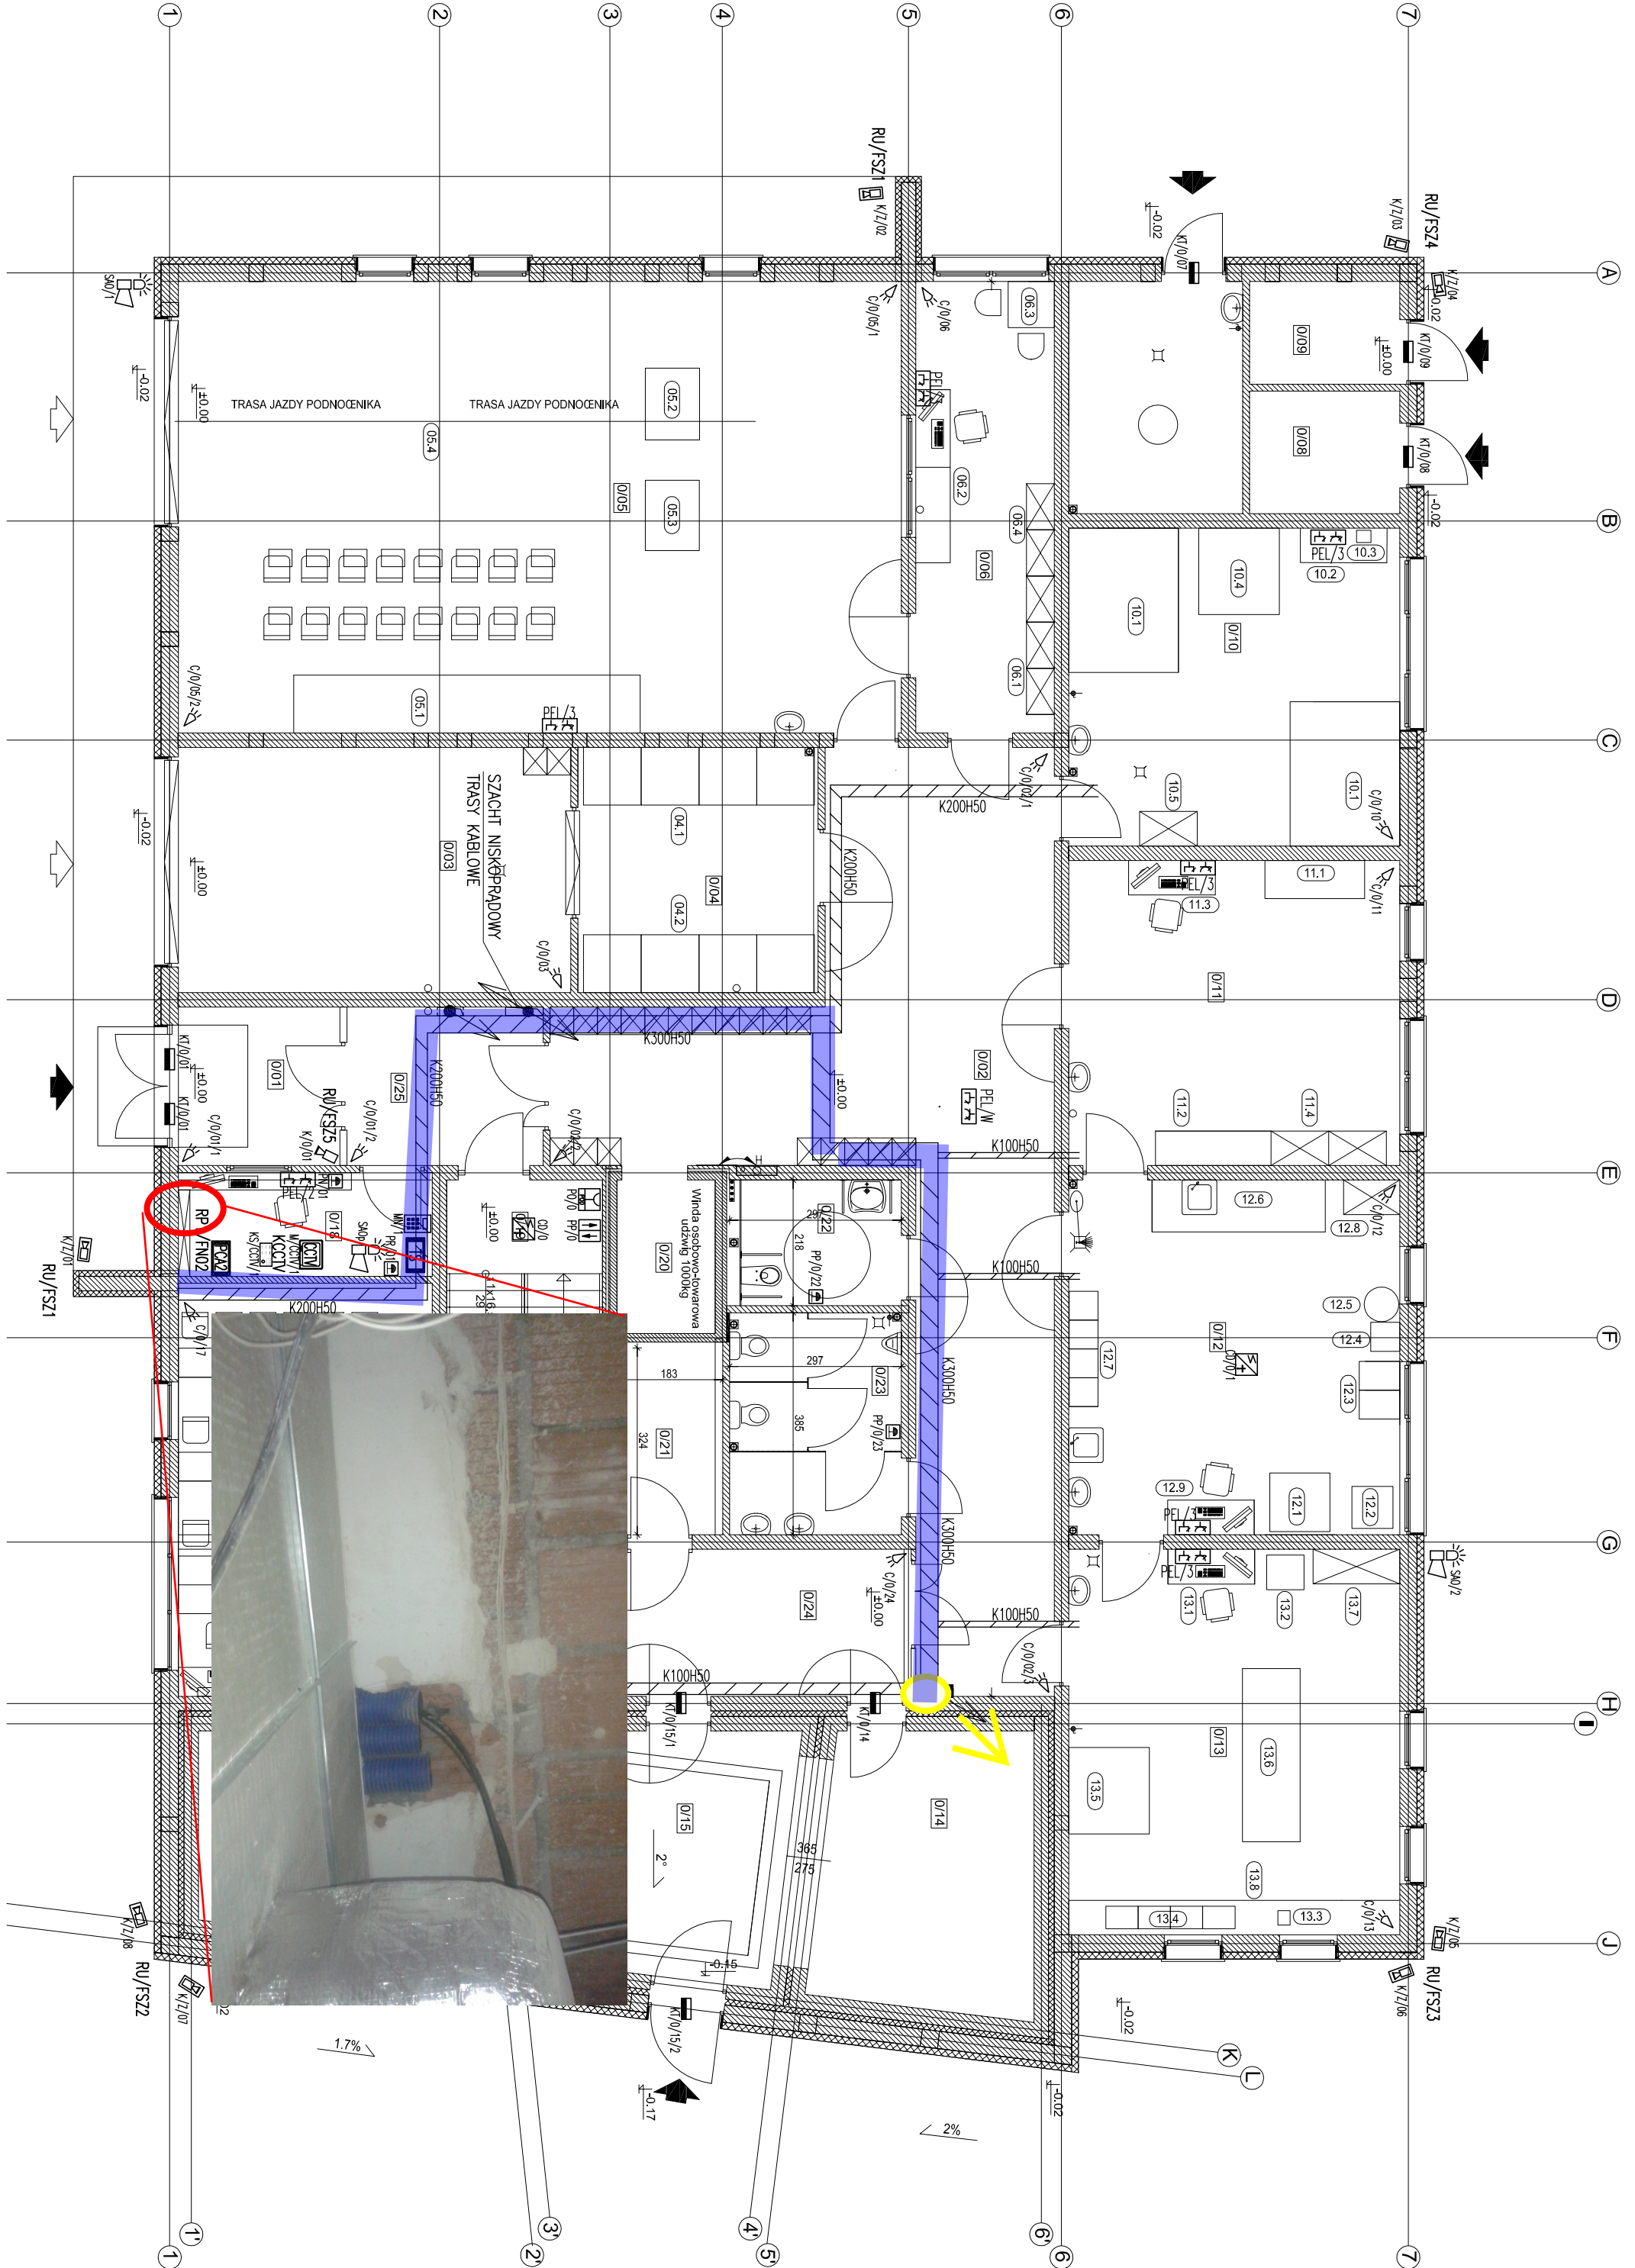

PROJEKT WYKONAWCZY			
AAG s.c. Anarchi Group s.c. ul. Chorzowska 64 44-100 Gliwice biuro@a-ag.com.pl www.a-ag.com.pl tel. 10321 331 16 17 tel. 10321 334 71 69 fax. 10321 334 71 69 Koordynacja i opracowanie proj. mgr inż. Grzegorz Siegiel mgr inż. Adam Górecki	Nazwa zadania:	Budynnek Zespołu Laboratoriów dla Wydziału Budownictwa i Inżynierii Środowiska Politechniki Rzeszowskiej im. Ignacego Łukasiewicza w Rzeszowie	
	Inwestor:	Budynnek Zespołu Laboratoriów dla Wydziału Budownictwa i Inżynierii Środowiska Politechniki Rzeszowskiej im. Ignacego Łukasiewicza w Rzeszowie, ul. Poznańska dz. nr 1775/58	
	Investor:	Politechnika Rzeszowska im. Ignacego Łukasiewicza w Rzeszowie.	
	Tytuł rysunku:	PLAN INSTALACJI NISKOPRĄDOWYCH - RZUT PARTERU	
	Główny projektant:	mgr inż. Mirosław KUNA	
	Opracował:	Bartosz Franosz	
	Sprawdzący:	dr inż. Krzysztof DEBOWSKI	
	Uprawnienia budowlane w specjalności elektrycznej nr 22088	Stwierdzenie:	
Wszystkie niezgodności i niesłabości pisemnie uzgodnić z projektantem, wymiary i rzędnice sprawdzić na budowie		Numer rysunku:	
		1:100	
		en-0101	