


Zasiewanie powierzchni użytkowych pomieszczeń			
Lp.	Pomieszczenie	Rodzaj posadzki	pow. (m2)
	PODDASZE		503,03
201	komunikacja	pl. gresowe	74,92 m2
202	Pracownia okuliografii	pl. gresowe	41,76 m2
203	Sala wykładowa	pl. gresowe	98,01 m2
204	Wentylatoria	pl. gresowe	65,93 m2
205	Pracownia geol. drog.	pl. gresowe	42,15 m2
206	Pomieszczenie pomiarowe	pl. gresowe	32,76 m2
207	Sala wykładowa	pl. gresowe	42,51 m2
208	Pracownia inżynierii ruchu	pl. gresowe	40,83 m2
209	klatka schodowa	pl. gresowe	16,61 m2
2/10	winda	wykładzina PCV	4,52 m2
2/11	pom. socjalne	pl. gresowe	19,28 m2
2/12	węzeł sanitarny D	pl. gresowe	3,45 m2
2/13	węzeł sanitarny M	pl. gresowe	6,81 m2
2/14	węzeł sanitarny P	pl. gresowe	7,50 m2
2/15	pom. gospodarcze	pl. gresowe	6,00 m2

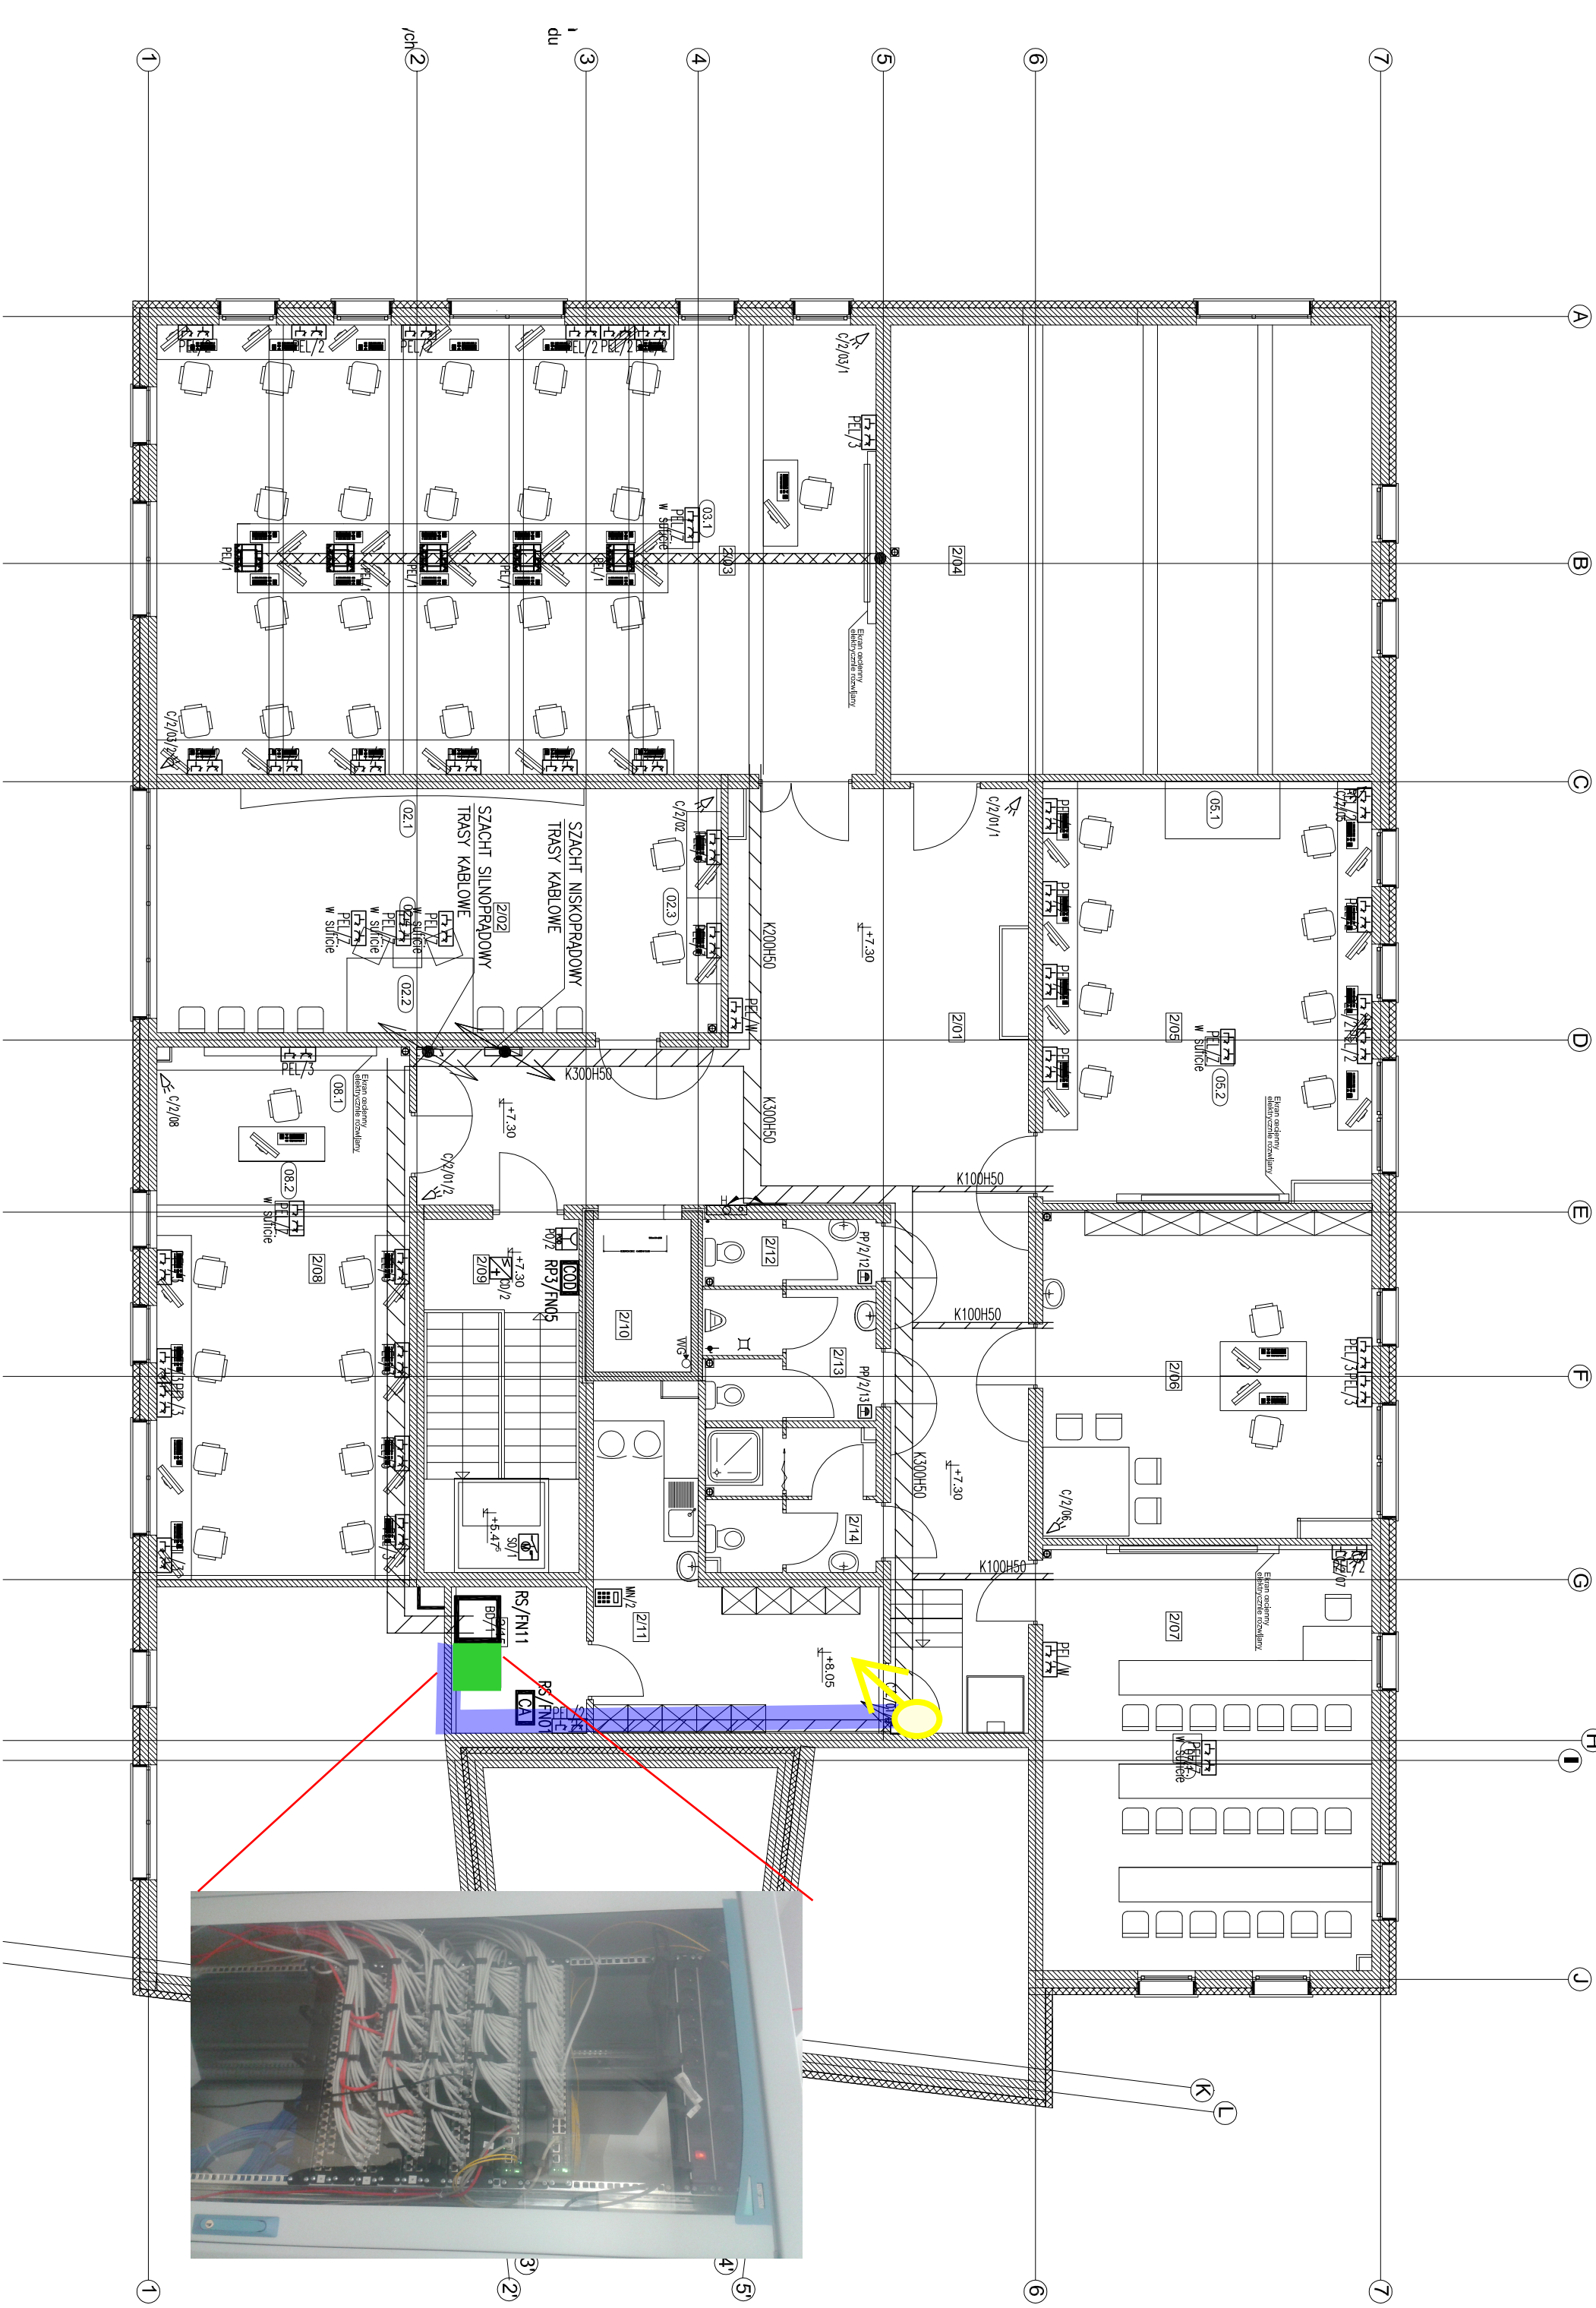

PROJEKT WYKONAWCZY			
AAG s.c.	Nazwa zadania:	Główny projektant: mgr inż. Mirosław KUJA	
	Budynek Zespołu Laboratoriów dla Wydziału Budownictwa i Inżynierii Środowiska Politechniki Rzeszowskiej im. Ignacego Łukasiewicza w Rzeszowie	Numer projektu: AAG/10/0003	
AAG s.c.	Investor:	Opracował:	
	Budynek Zespołu Laboratoriów dla Wydziału Budownictwa i Inżynierii Środowiska Politechniki Rzeszowskiej im. Ignacego Łukasiewicza w Rzeszowie, ul. Poznańska 44, 100 Gliwice biuro@aa-gd.com.pl www.aa-gd.com.pl tel. [032] 331 16 17 fax [032] 334 71 69	Bartosz Franosz	
AAG s.c.	Investor:	Sprawdzał:	
	Politechnika Rzeszowska im. Ignacego Łukasiewicza w Rzeszowie: ul. W. Pola 2 35-959 Rzeszów	dr inż. Krzysztof DEBOWSKI Uprawnienia budowlane w specjalności elektrycznej nr Z2008	
Kontynuacja / Opracowanie pol. mgr inż. Grzegorz Szymon mgr inż. Adam Gorczak		Tytuł rysunku: PLAN INSTALACJI NISKOPRĄDOWYCH - RZUT PODDASZE	
Wszystkie niezgodności i niescisłości pisemnie uzgodnić z projektantem, wyznaczyć i przedstawić na budowie			Numer rysunku: en-0103