


**PROJEKT PRZEBUDOWY INSTALACJI
CENTRALNEGO OGRZEWANIA
INWENTARYZACJA SZKICOWA INST. ISTNIEJĄCEJ
RZUT PARTERU 1 : 100**

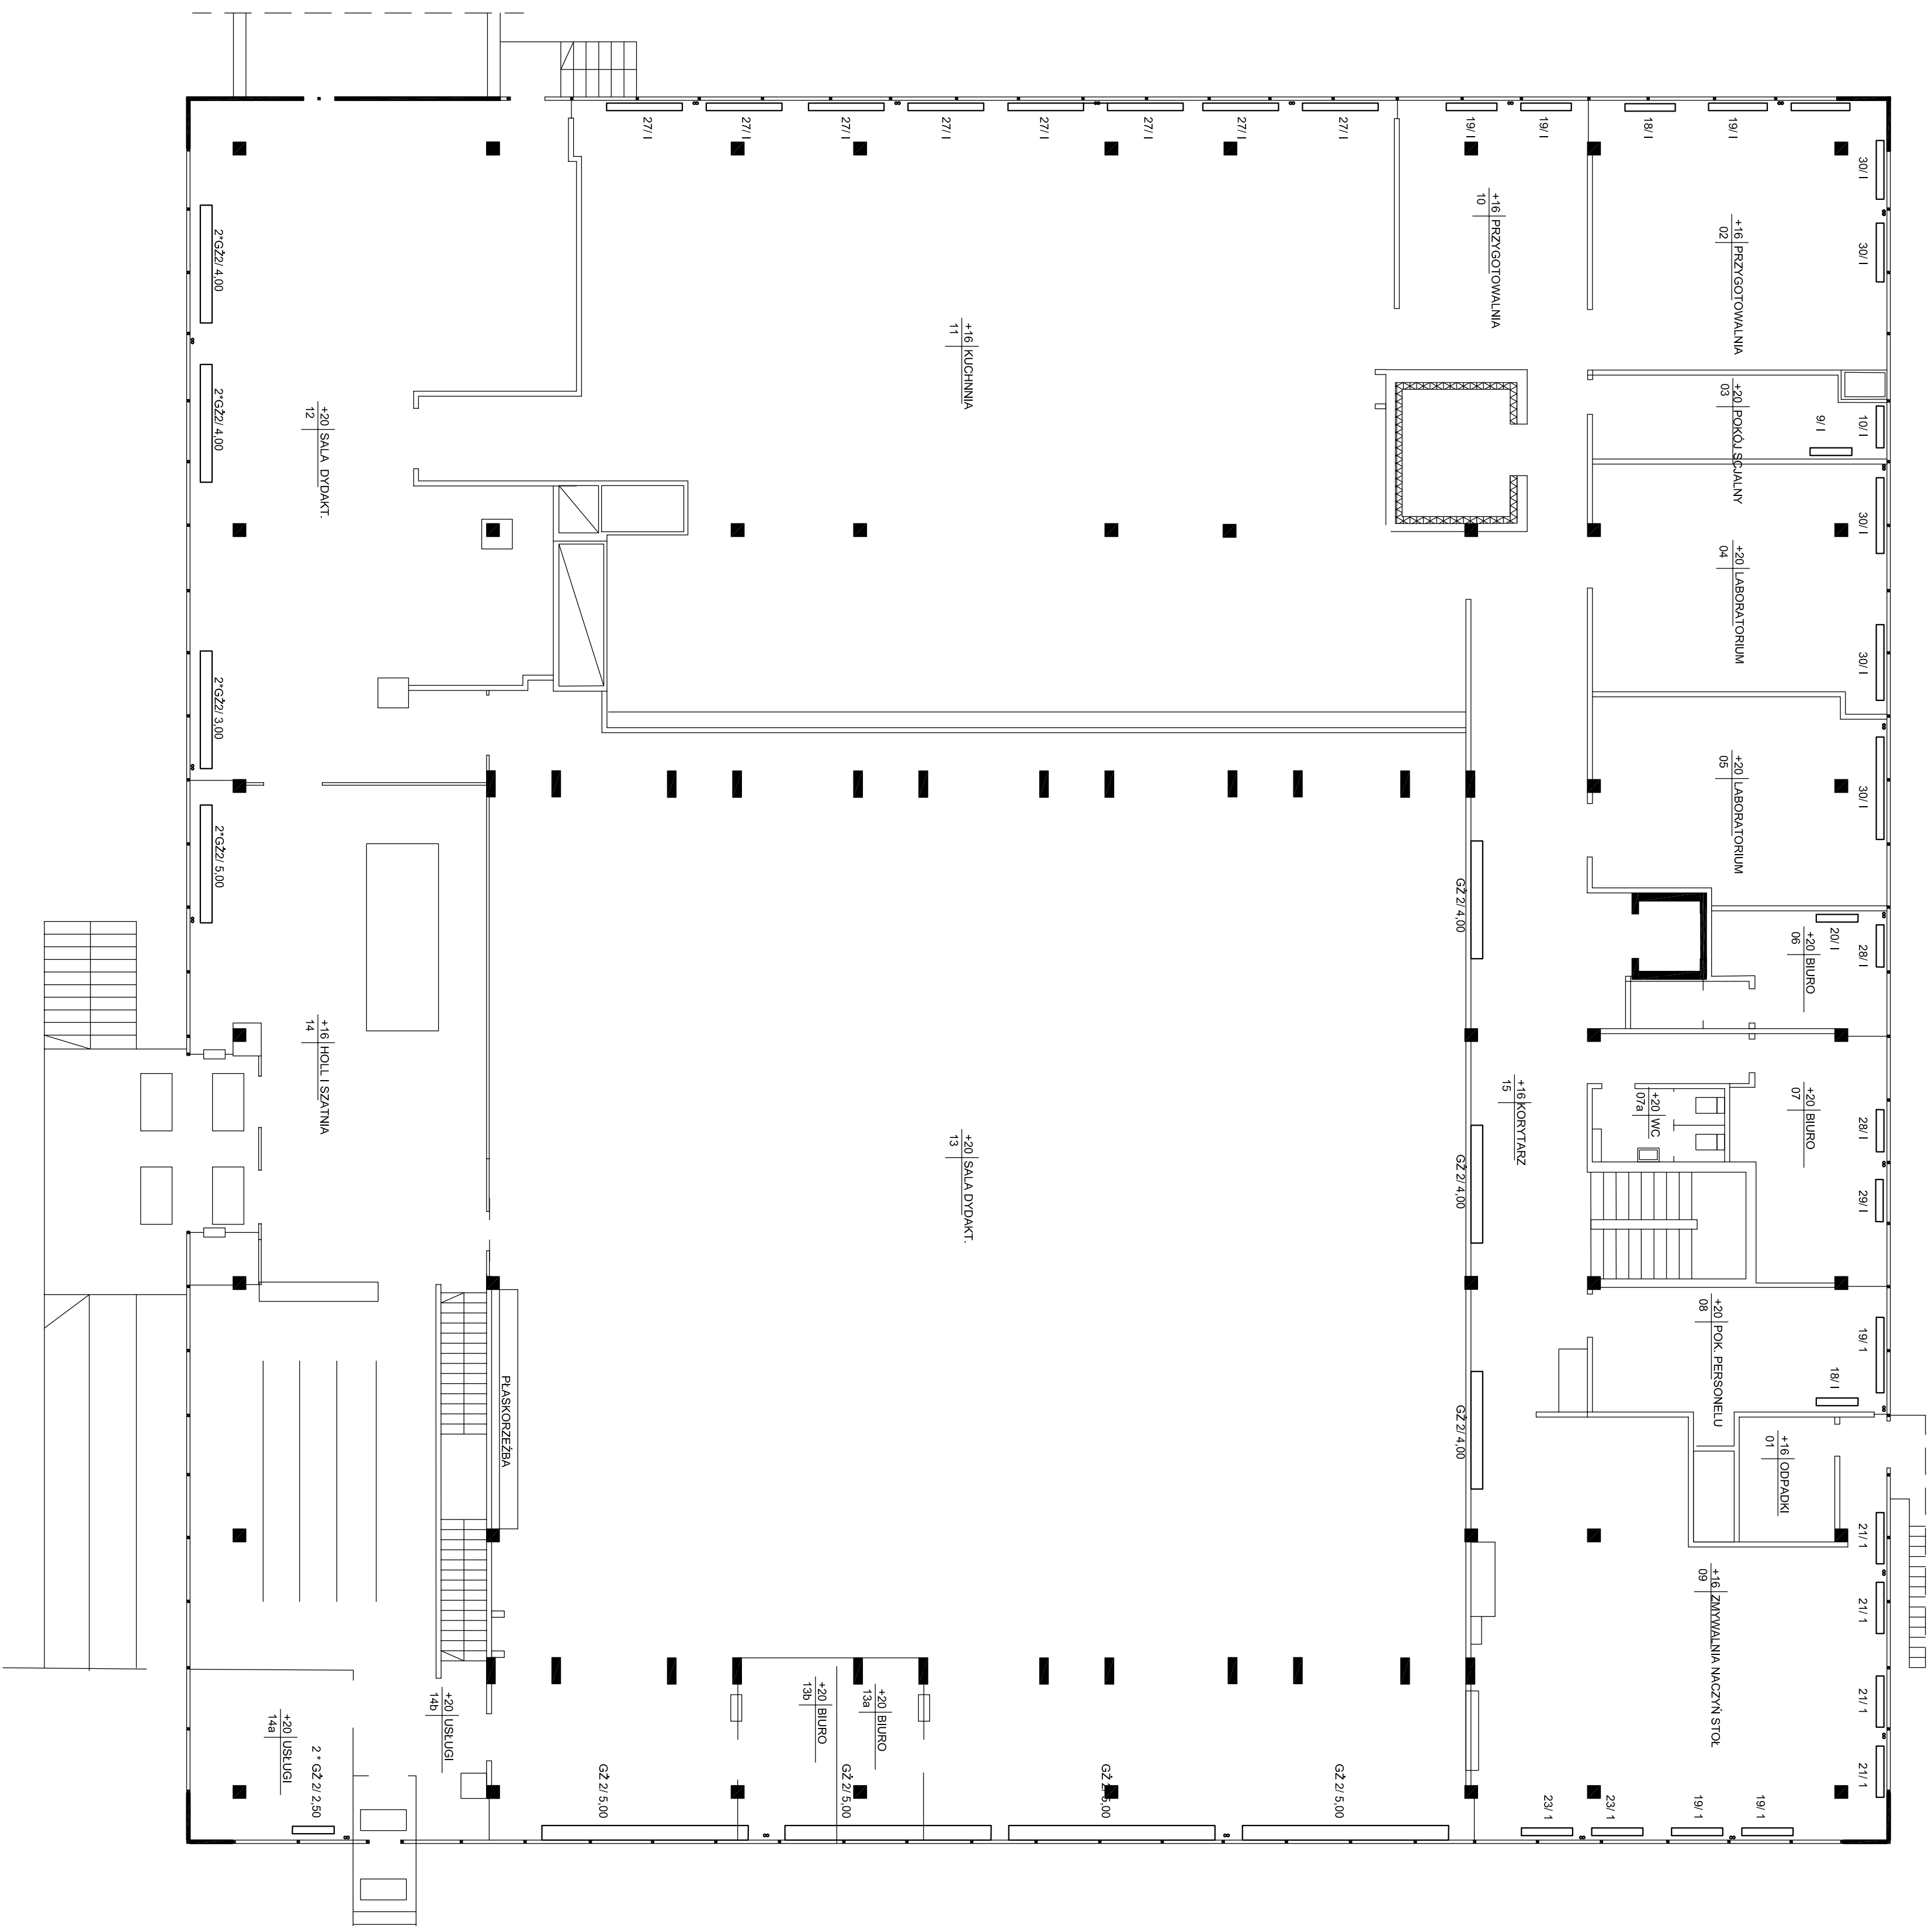

22 /	☐	GRZEJNIK CZŁONOWY ŻELIŃNY
GS 2/2,0	☐	GRZEJNIK STALOWY RURIOWY GŁADKI
G2 2/1,50	☐	GRZEJNIK STALOWY RURIOWYTP FAWIEN
_____	_____	RURIOCIĄG C.O. STAL WYSOKICH
_____	_____	PARAMETROW 135/700C
_____	_____	RURIOCIĄG C.O. STAL NISKICH
_____	_____	PARAMETROW 50/700C

UMIAGI:
ISTNIEJĄCA INSTALACJE OGRZEWANIA TAK NISKICH
JAK I WYSOKICH PARAMETRÓW WYPŁYWAJĄ NA GRZEJNIK
FAJERA I ZELIMWE CZŁONOWE NALEŻY W CAŁOŚCI
ZDEMONTOWAĆ.

MAZNA I ADRES OBIEKTU BUDOWNIEGO	Politechnika Rzeszowska Im. I. Łukasiewicza Al. Powstańców Warszawy 12, 35-959 Rzeszów BUDYNEK STOŁOWY UL. AKADEMICKA 6			SKALA
				1 : 100
	ZESPÓŁ PROJEKTOWY	MAZNIŚCIO I JIMÉ	PODPIS	NR PYSZ BUD.
	PROJEKTOWAŁ	INŻ. JERZY FŁACHOCH	S-25479	NR PYSZ
	OPRACOWAŁ			
	SPRACOWAŁ	MGR INŻ. ANNA GIERON	PK001B2P00571	
	STADIUM	PROJEKT BUDOWANY	DATA	LIPCEC 2016
PRZEDMIOT	PROJEKT PRZEBUDOWY INSTALACJI C.O. - RZUTY PARTERU I IMMENTARYZACJA SZCZEGÓLNYCH INSTALACJI			