

TABLICA ROZDZIELCZA "TB-1 "

TN-S

ZESTAWIENIE:


4 x S 301 B-10
7 x S 301 C-16
7 x S 303 C-20
1 x S 303 C-25
1 x P 302-25-30-AC
2 x P 304-25-30-AC
2 x P 304-40-30-AC
1 x P 312-B16-30-A
1 x LP 333
1 x S 303 C-2
1 x Ochronnik przepięciowy klasy C
1 x S 304 C-20
1 x FR 303 100
1x Zegar sterujący
1 x S 303 C-50

Ogółem: 79 modułów

Rozdzielnica natynkowa 5x24

XL3 160 izolacyjna,
II klasa izolacji

575 x 900 x 147

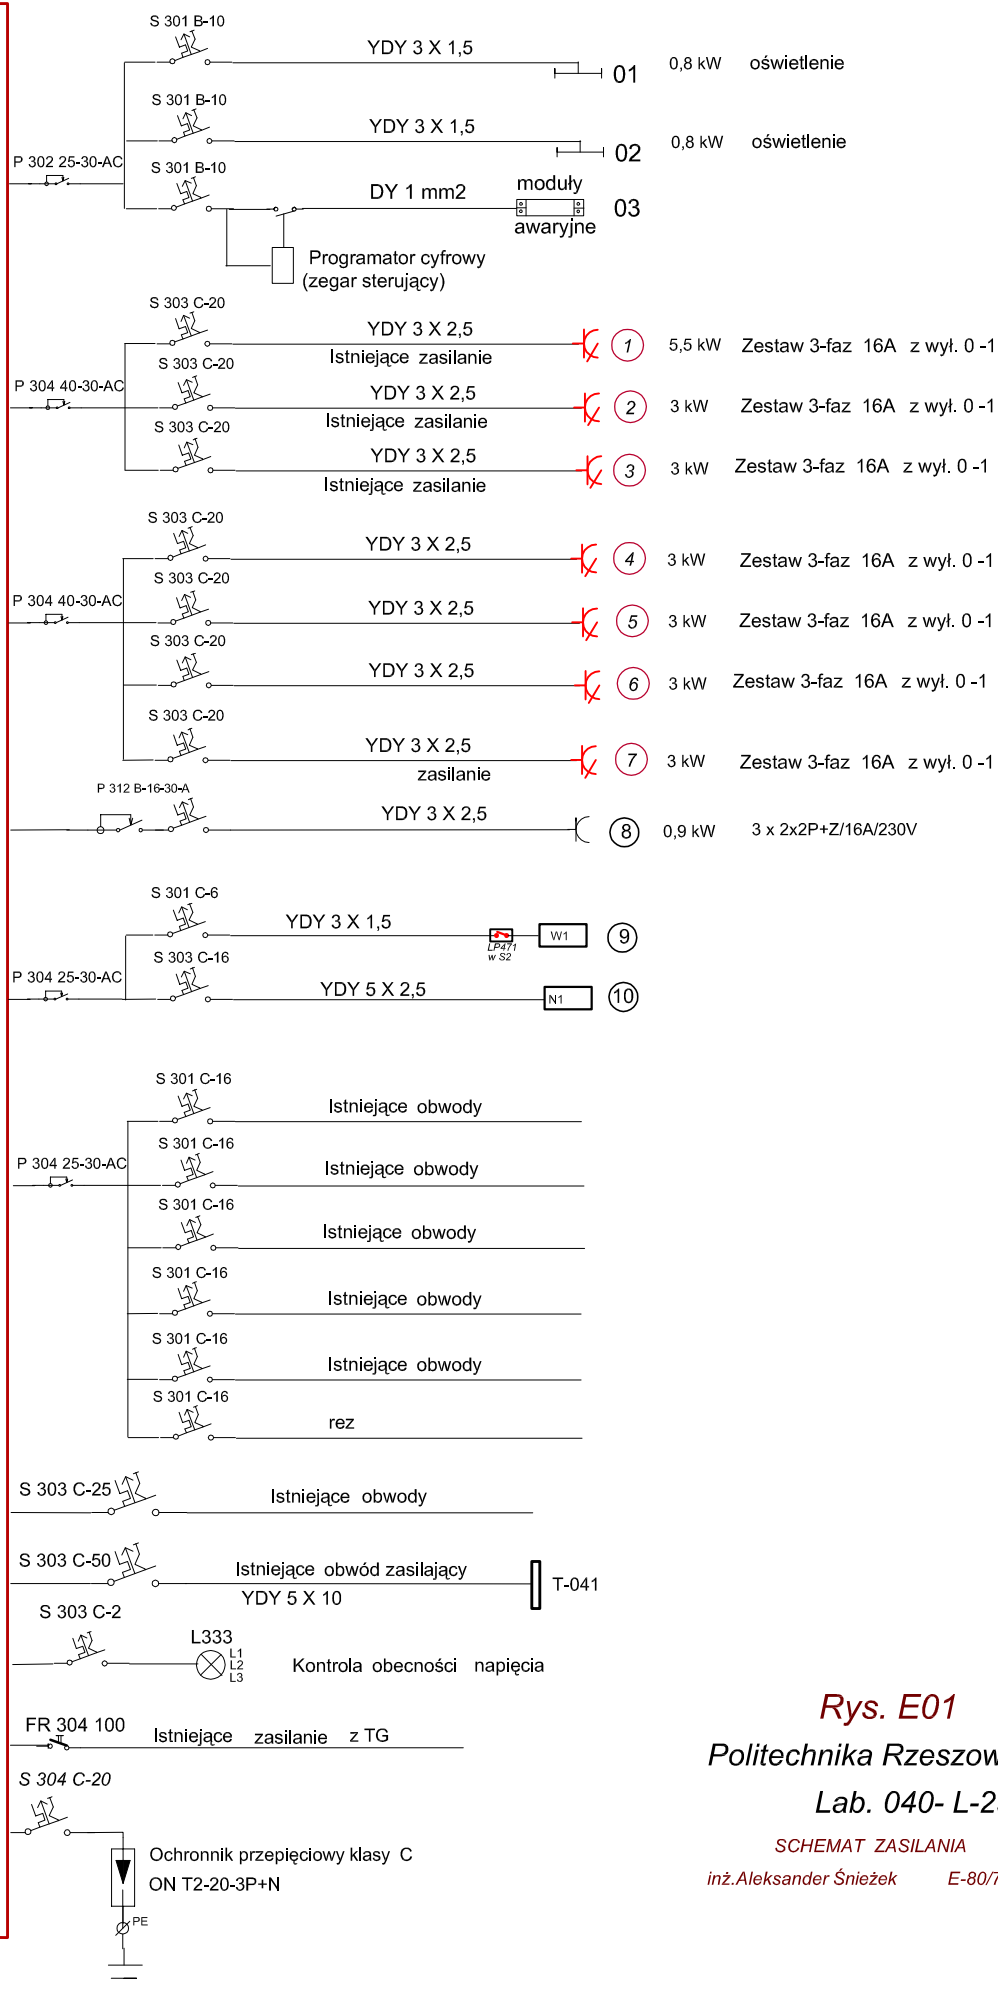

Rys. E01

Politechnika Rzeszowska

Lab. 040- L-29

SCHEMAT ZASILANIA

inż. Aleksander Śnieżek

E-80/77