


# Szlabany V

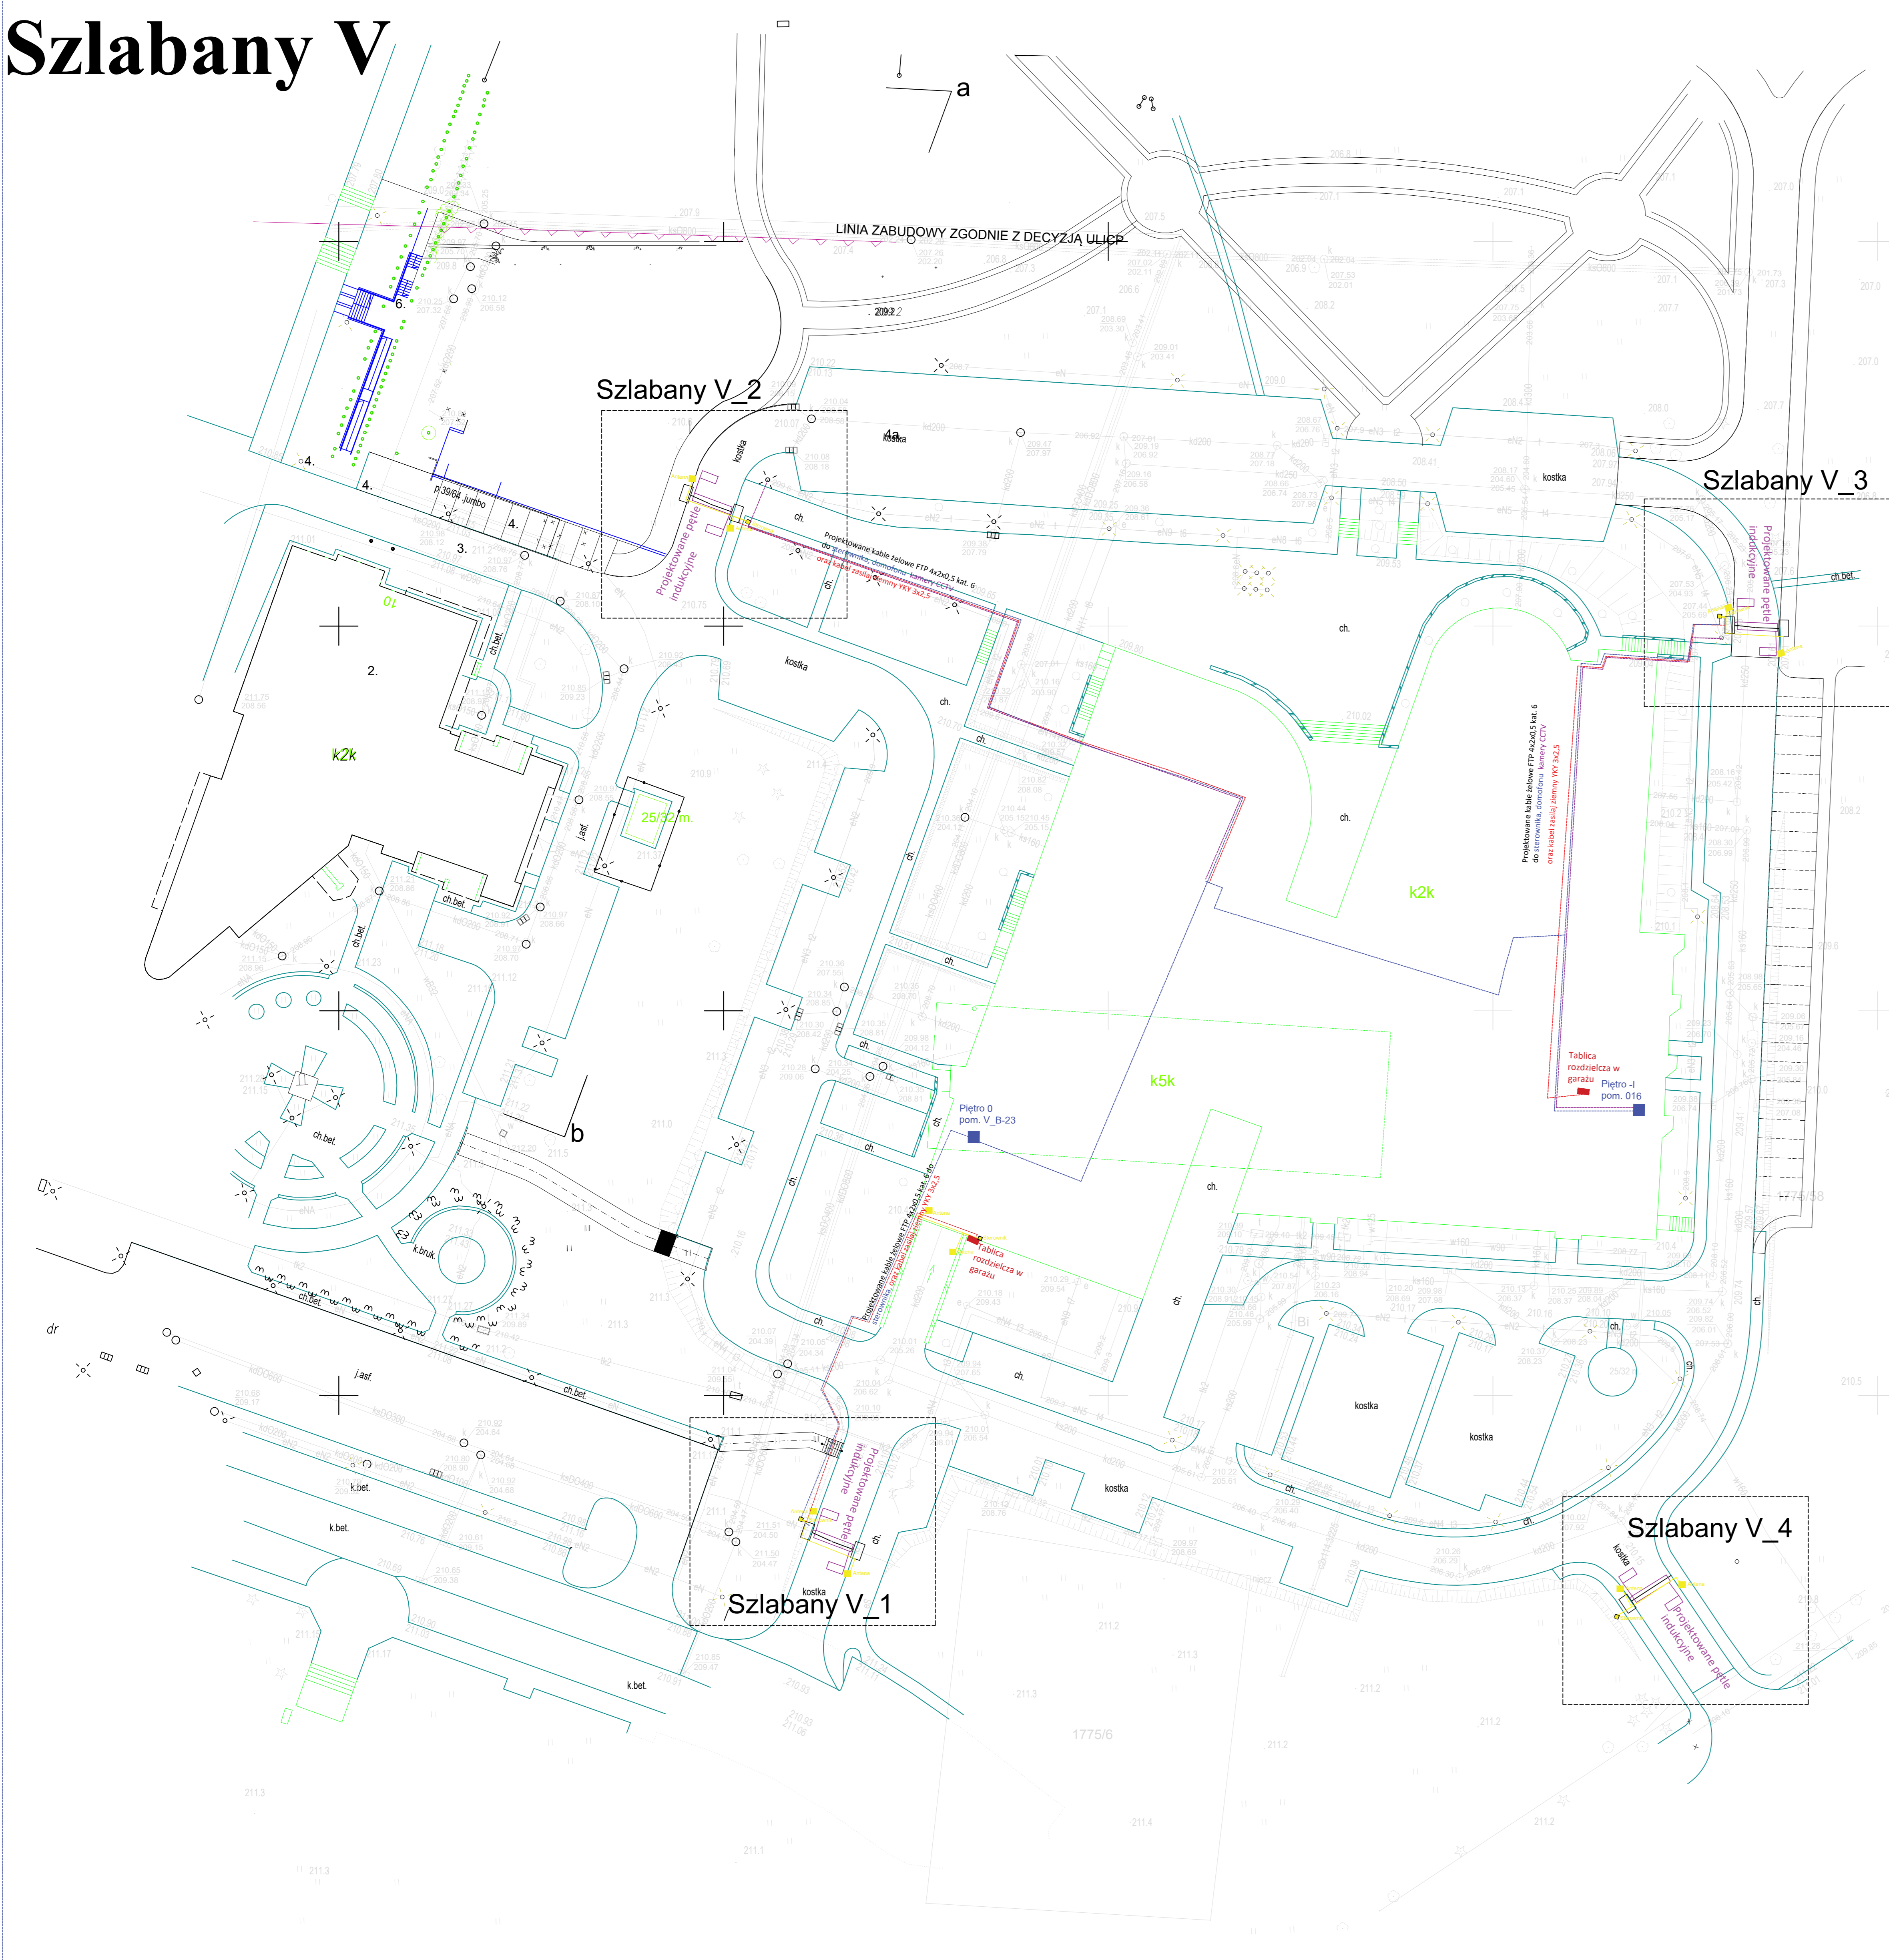


## RZUT PIWNICY




## RZUT PARTERU



### Szlabany V\_1

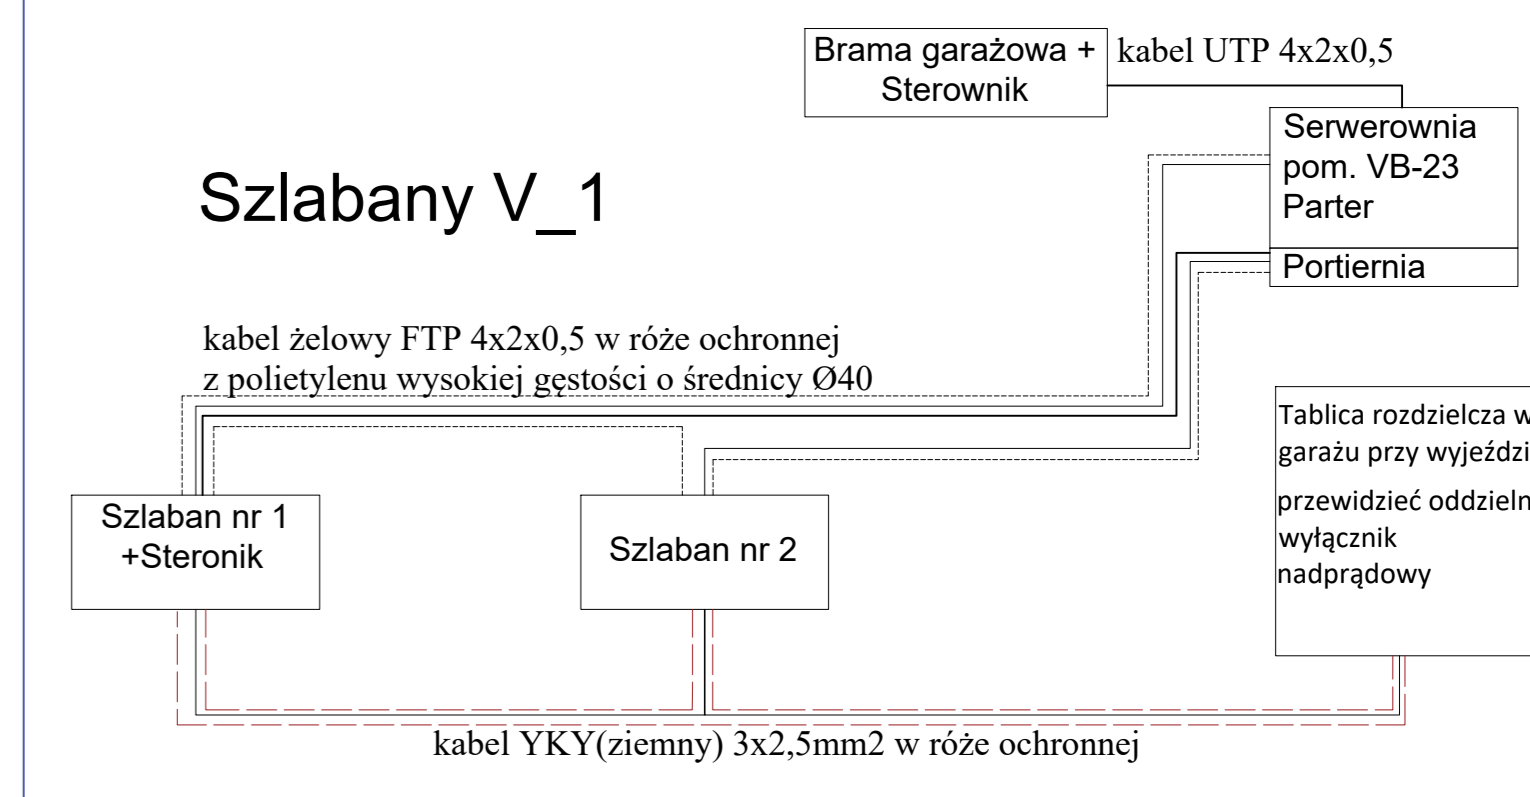

### Szlabany V\_2

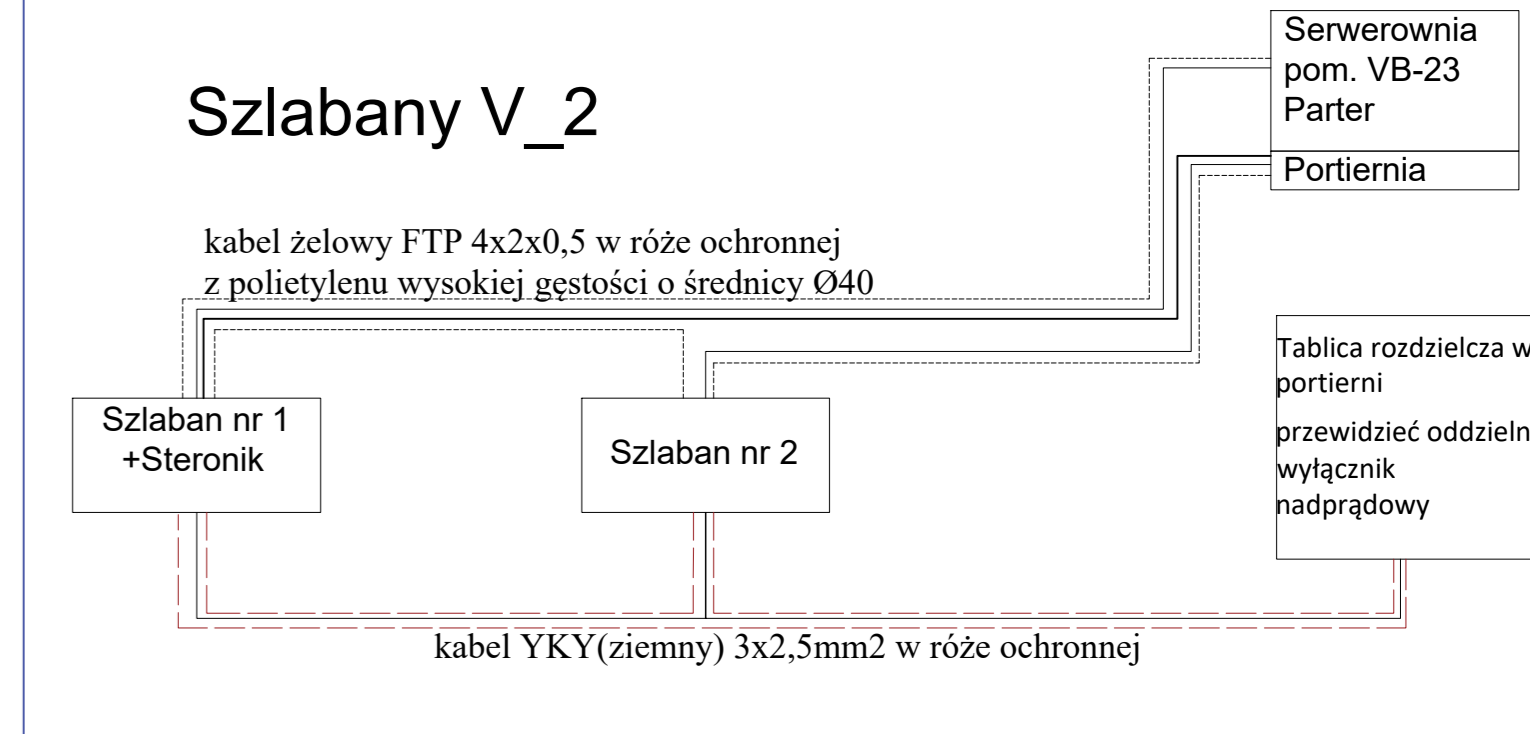

### Szlabany V\_3

