
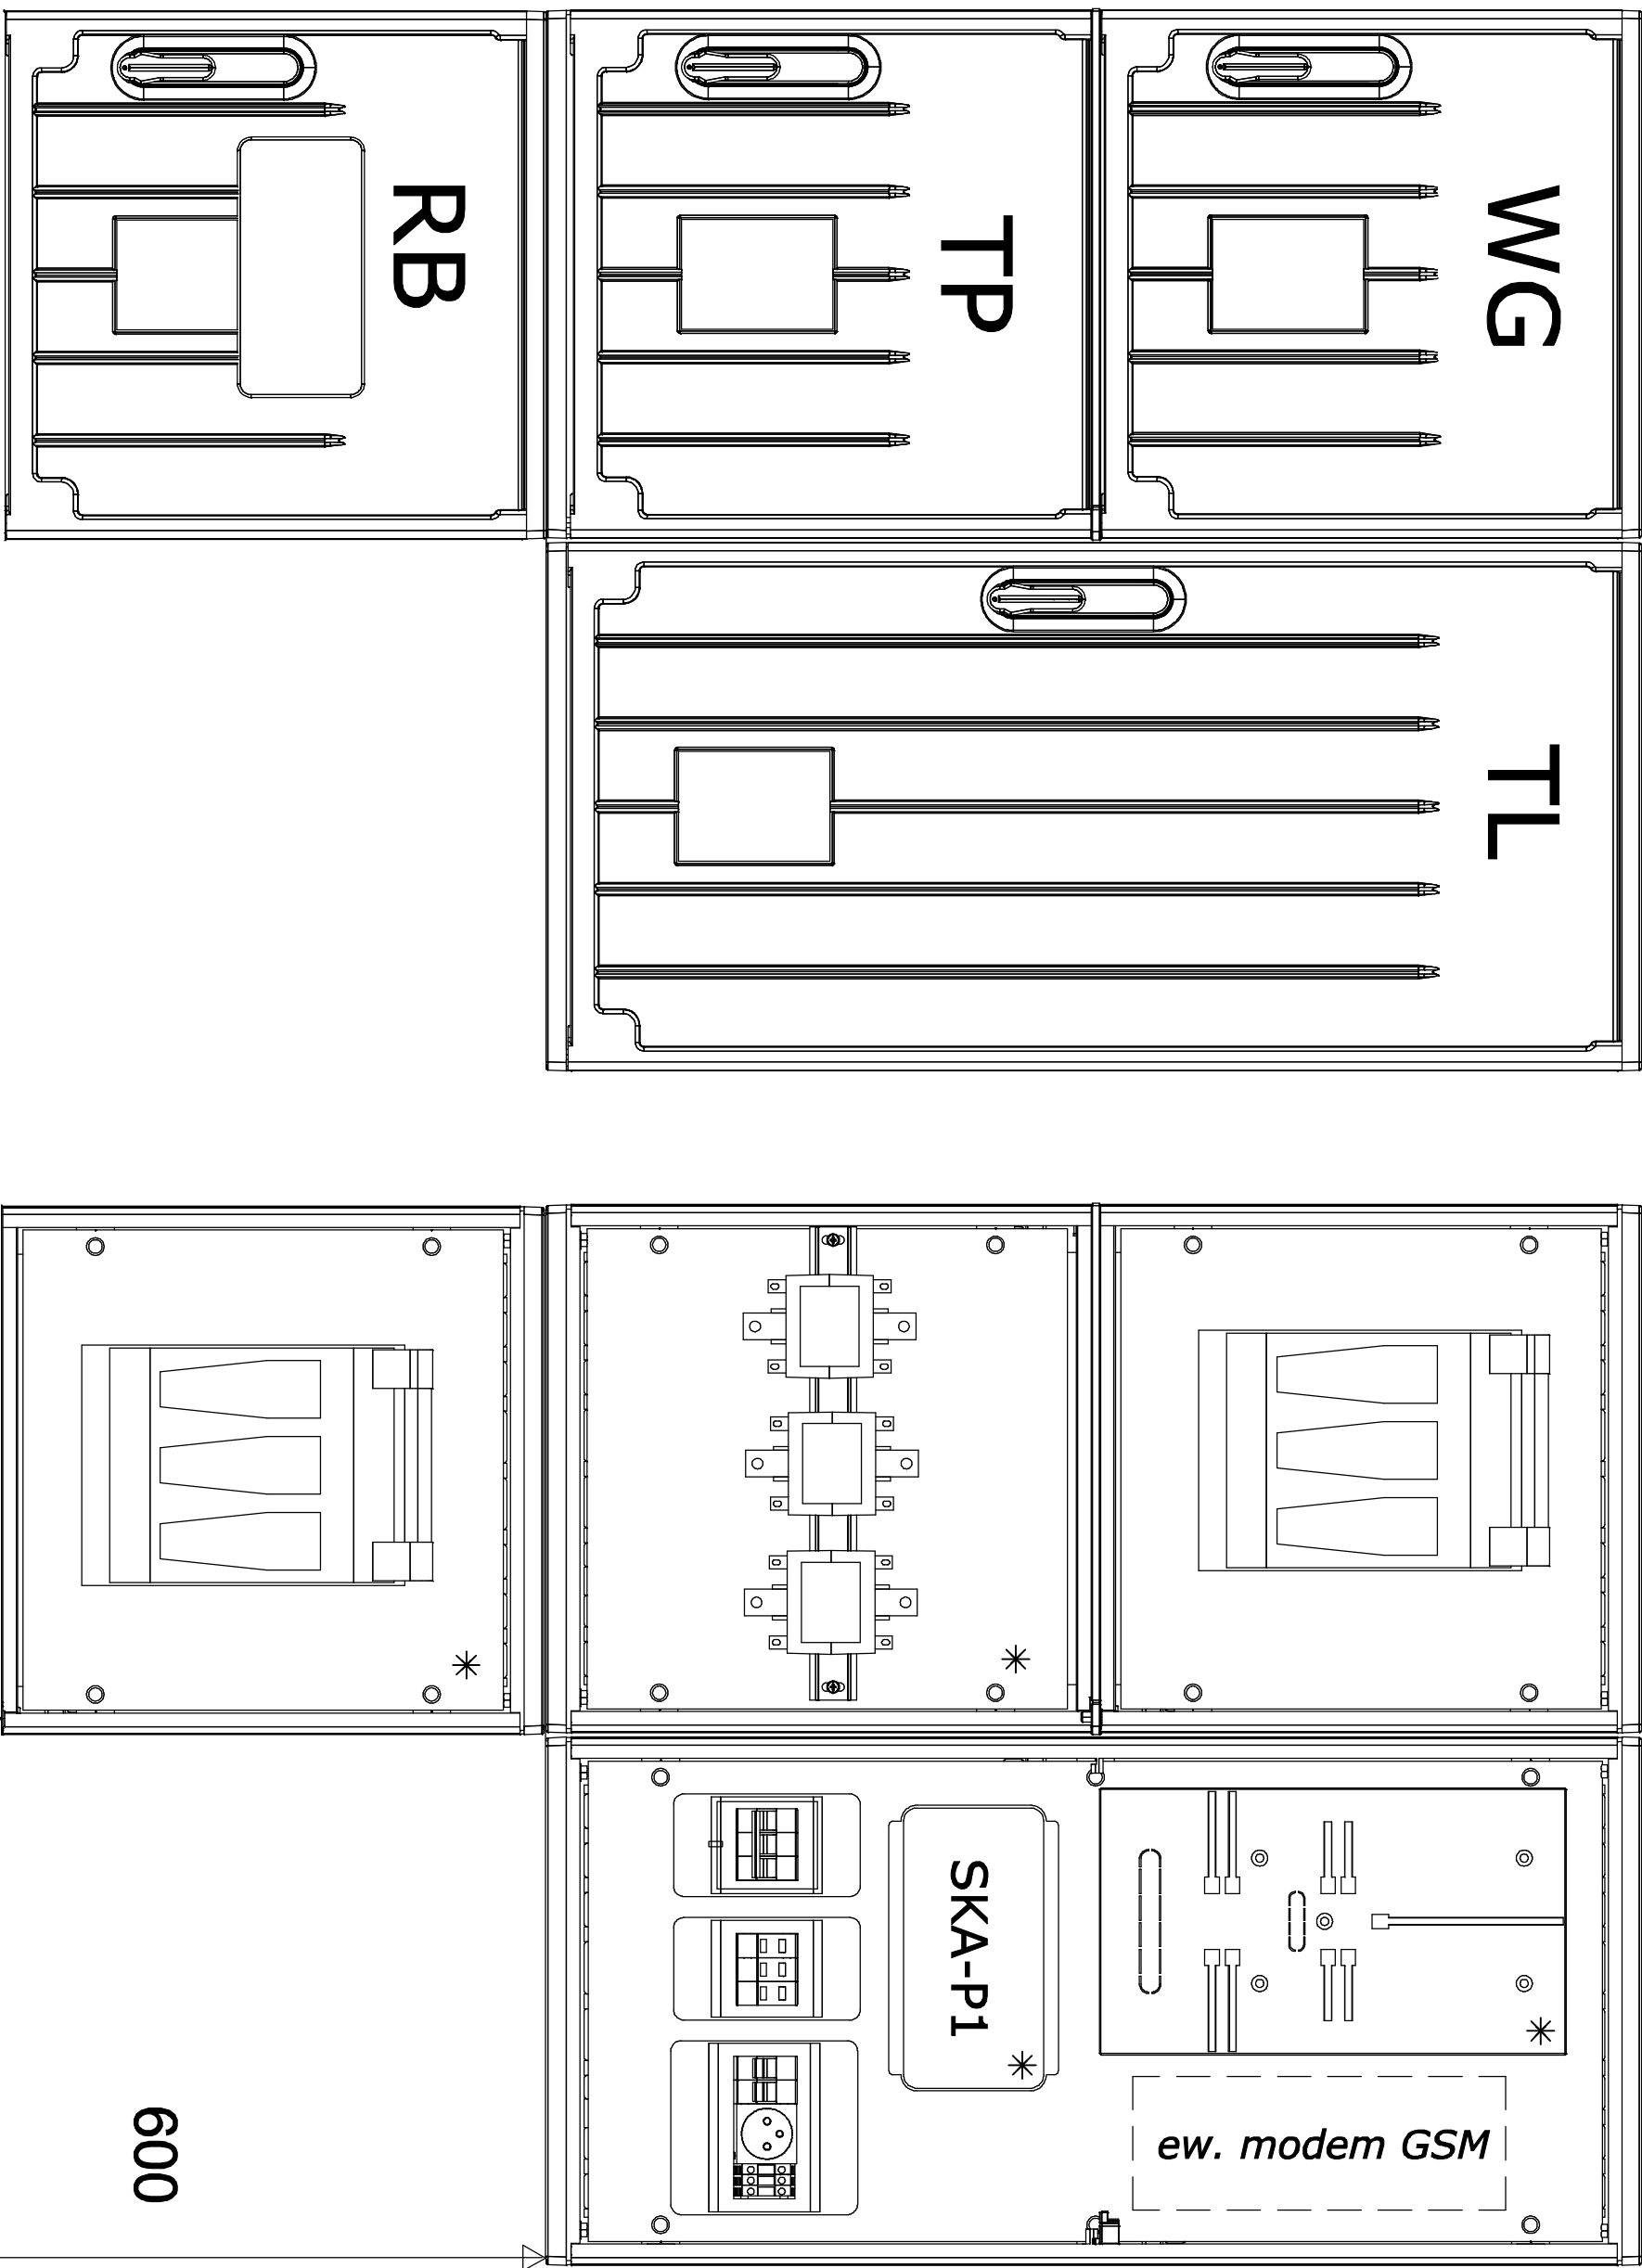



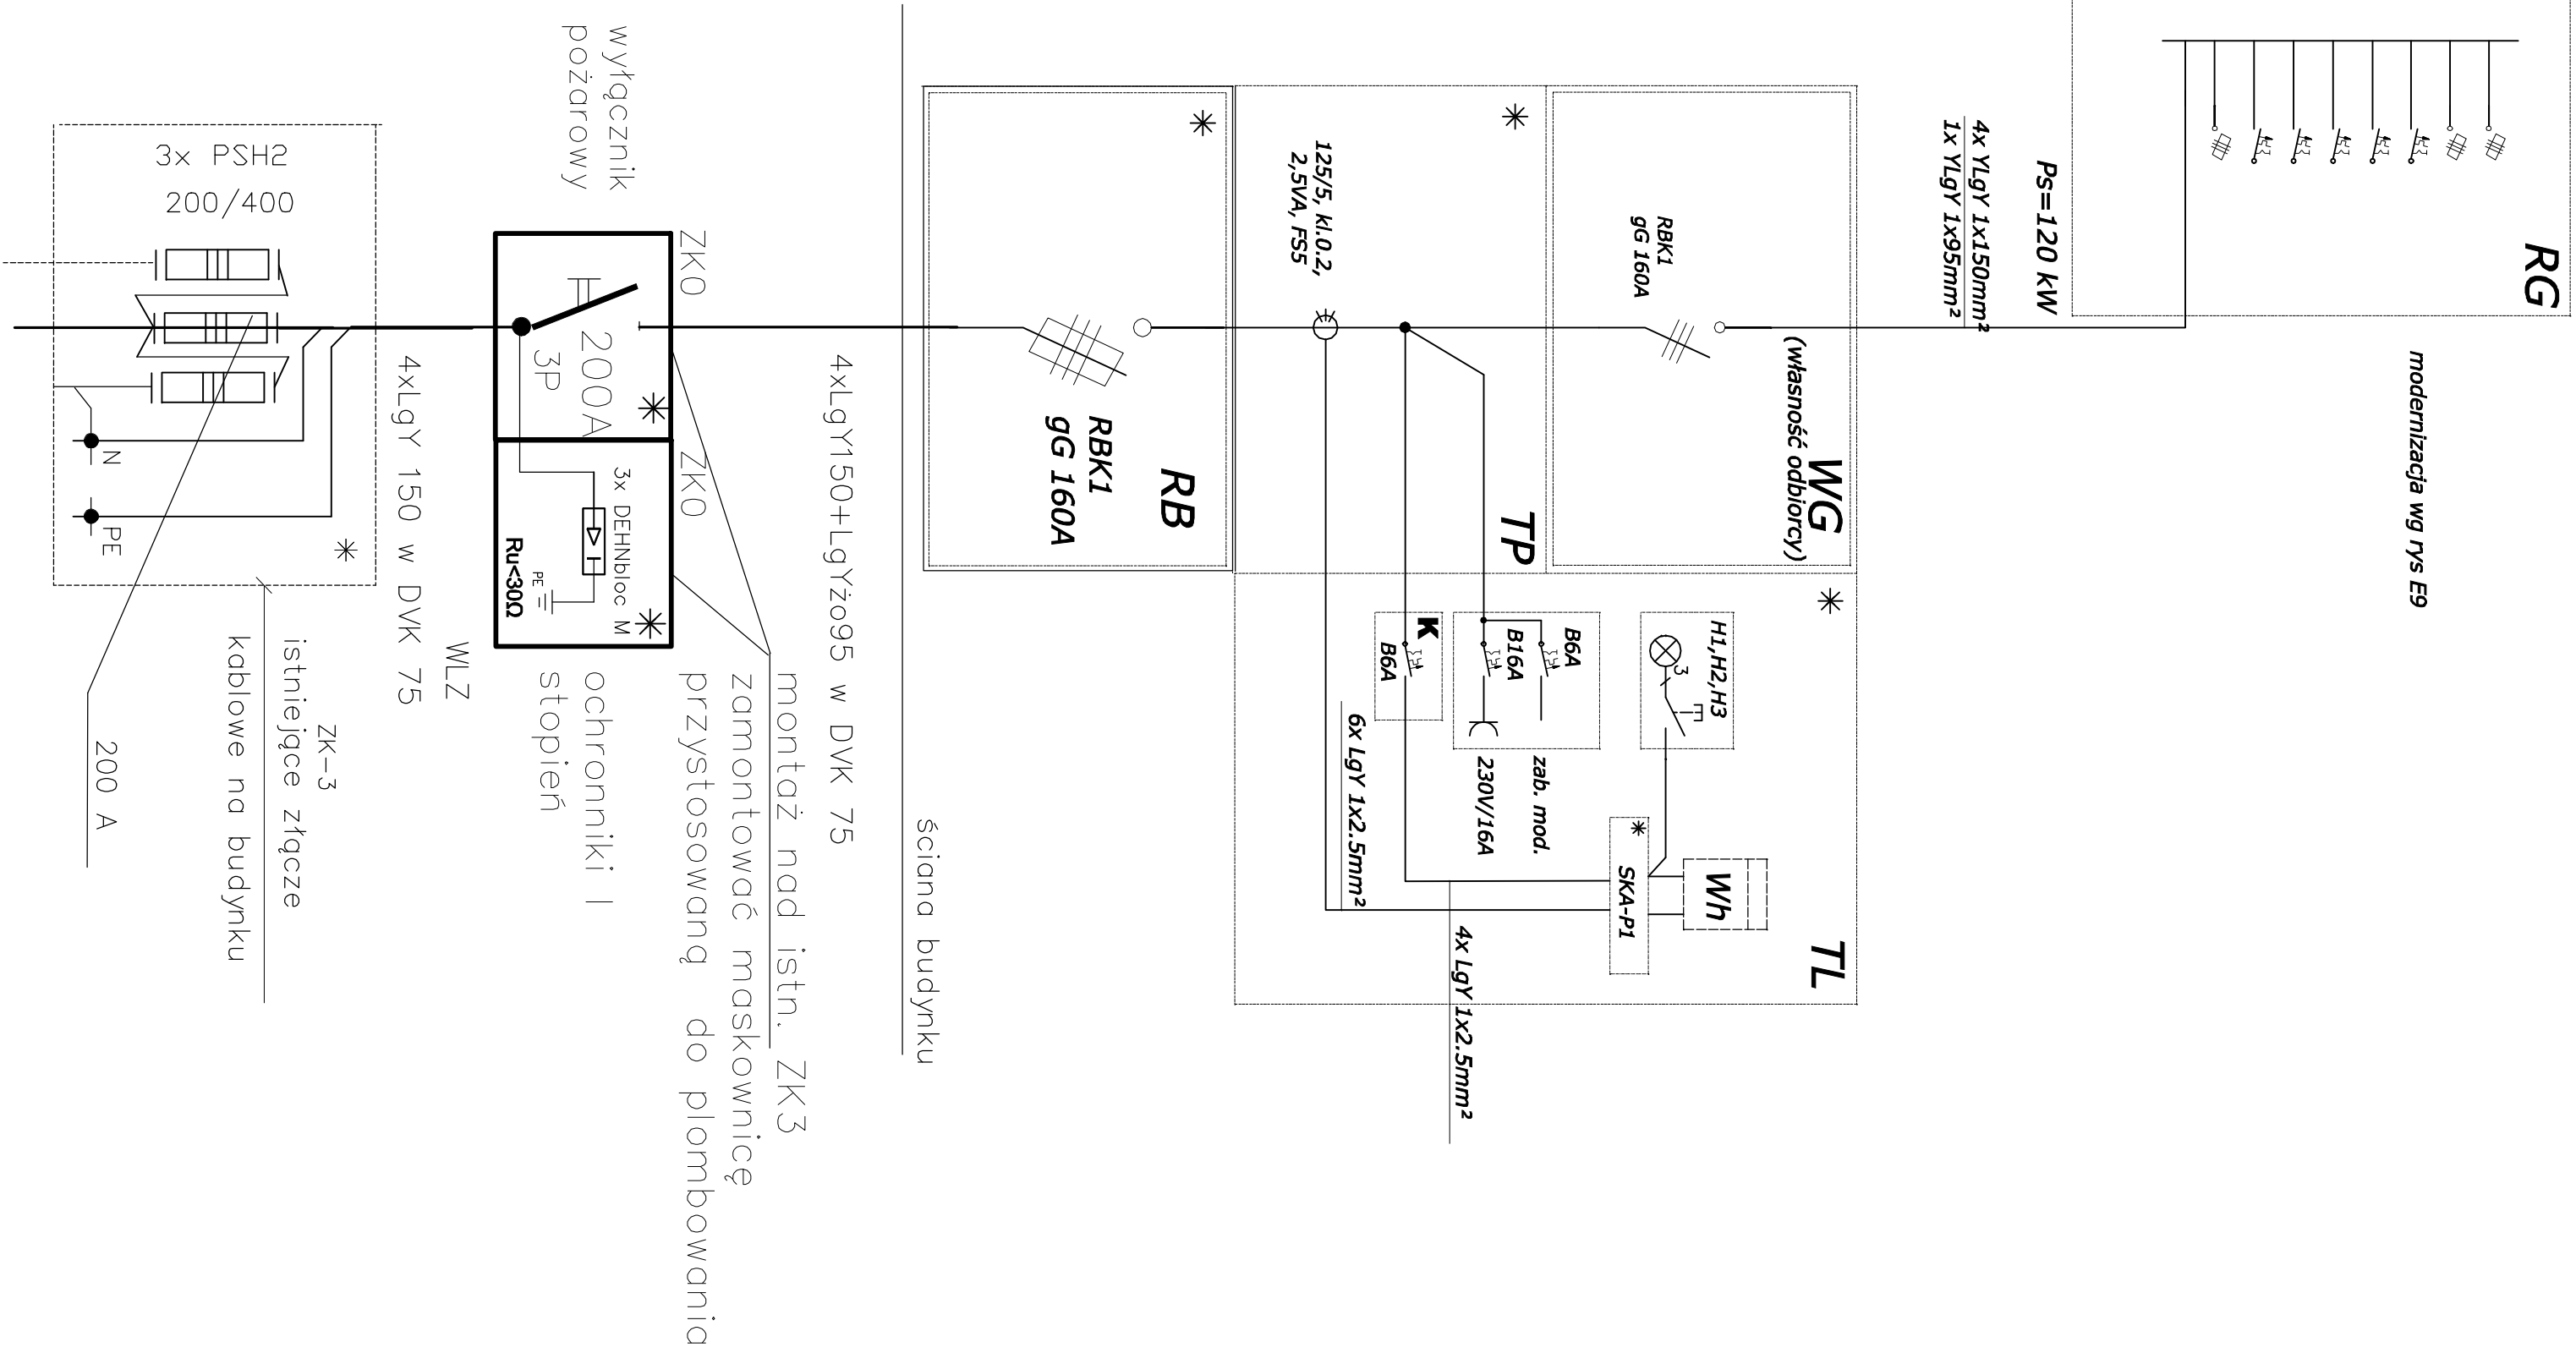


**Legenda:**

- TL - tablica licznikowa
- TP - tablica przekładników prądowych
- RB - przedprzewodowy wyłącznik prądu
- \* - obwód z kluczem rozdzielającym na plombowanie

| PARAMETRY ELEKTRYCZNE |             |
|-----------------------|-------------|
| Moc przyłączeniowa    | P=970.0 kW  |
| Moc szczytowa         | Ps=120.0 kW |
| Wsp. mocy             | cosφ=0.98   |
| Prąd szczytowy        | Is=177 A    |

UKŁAD SIECI - TN-C

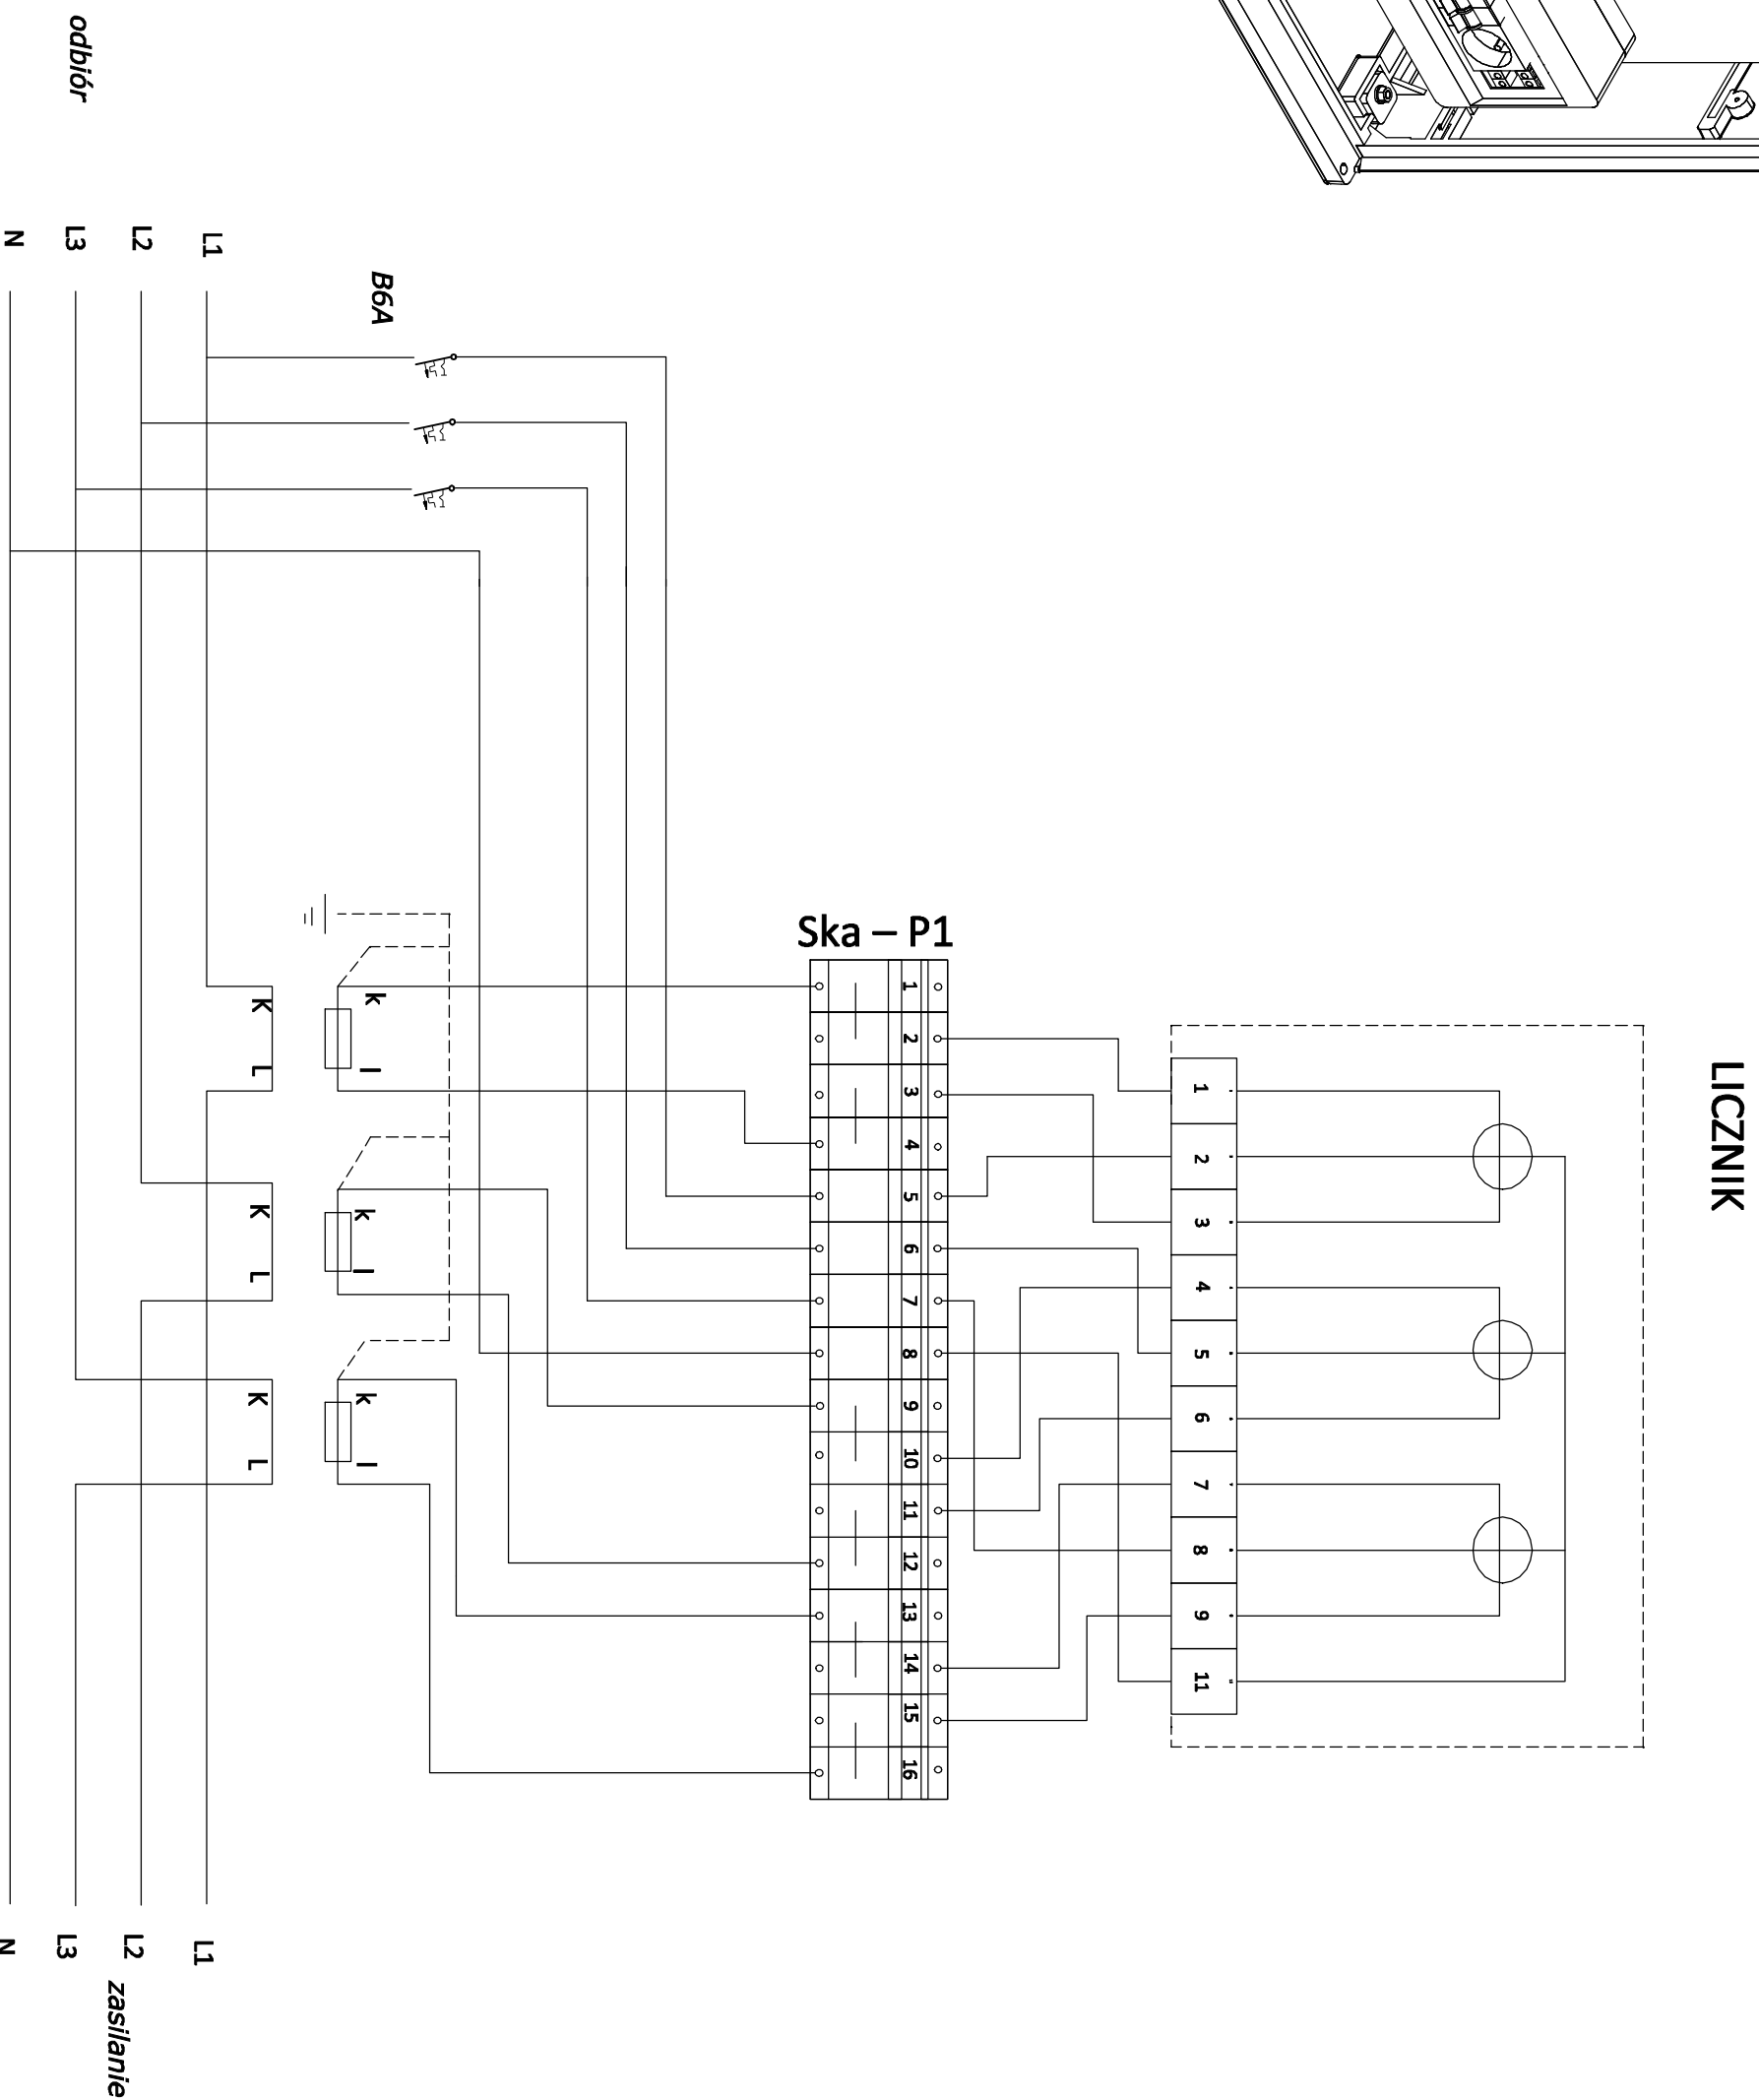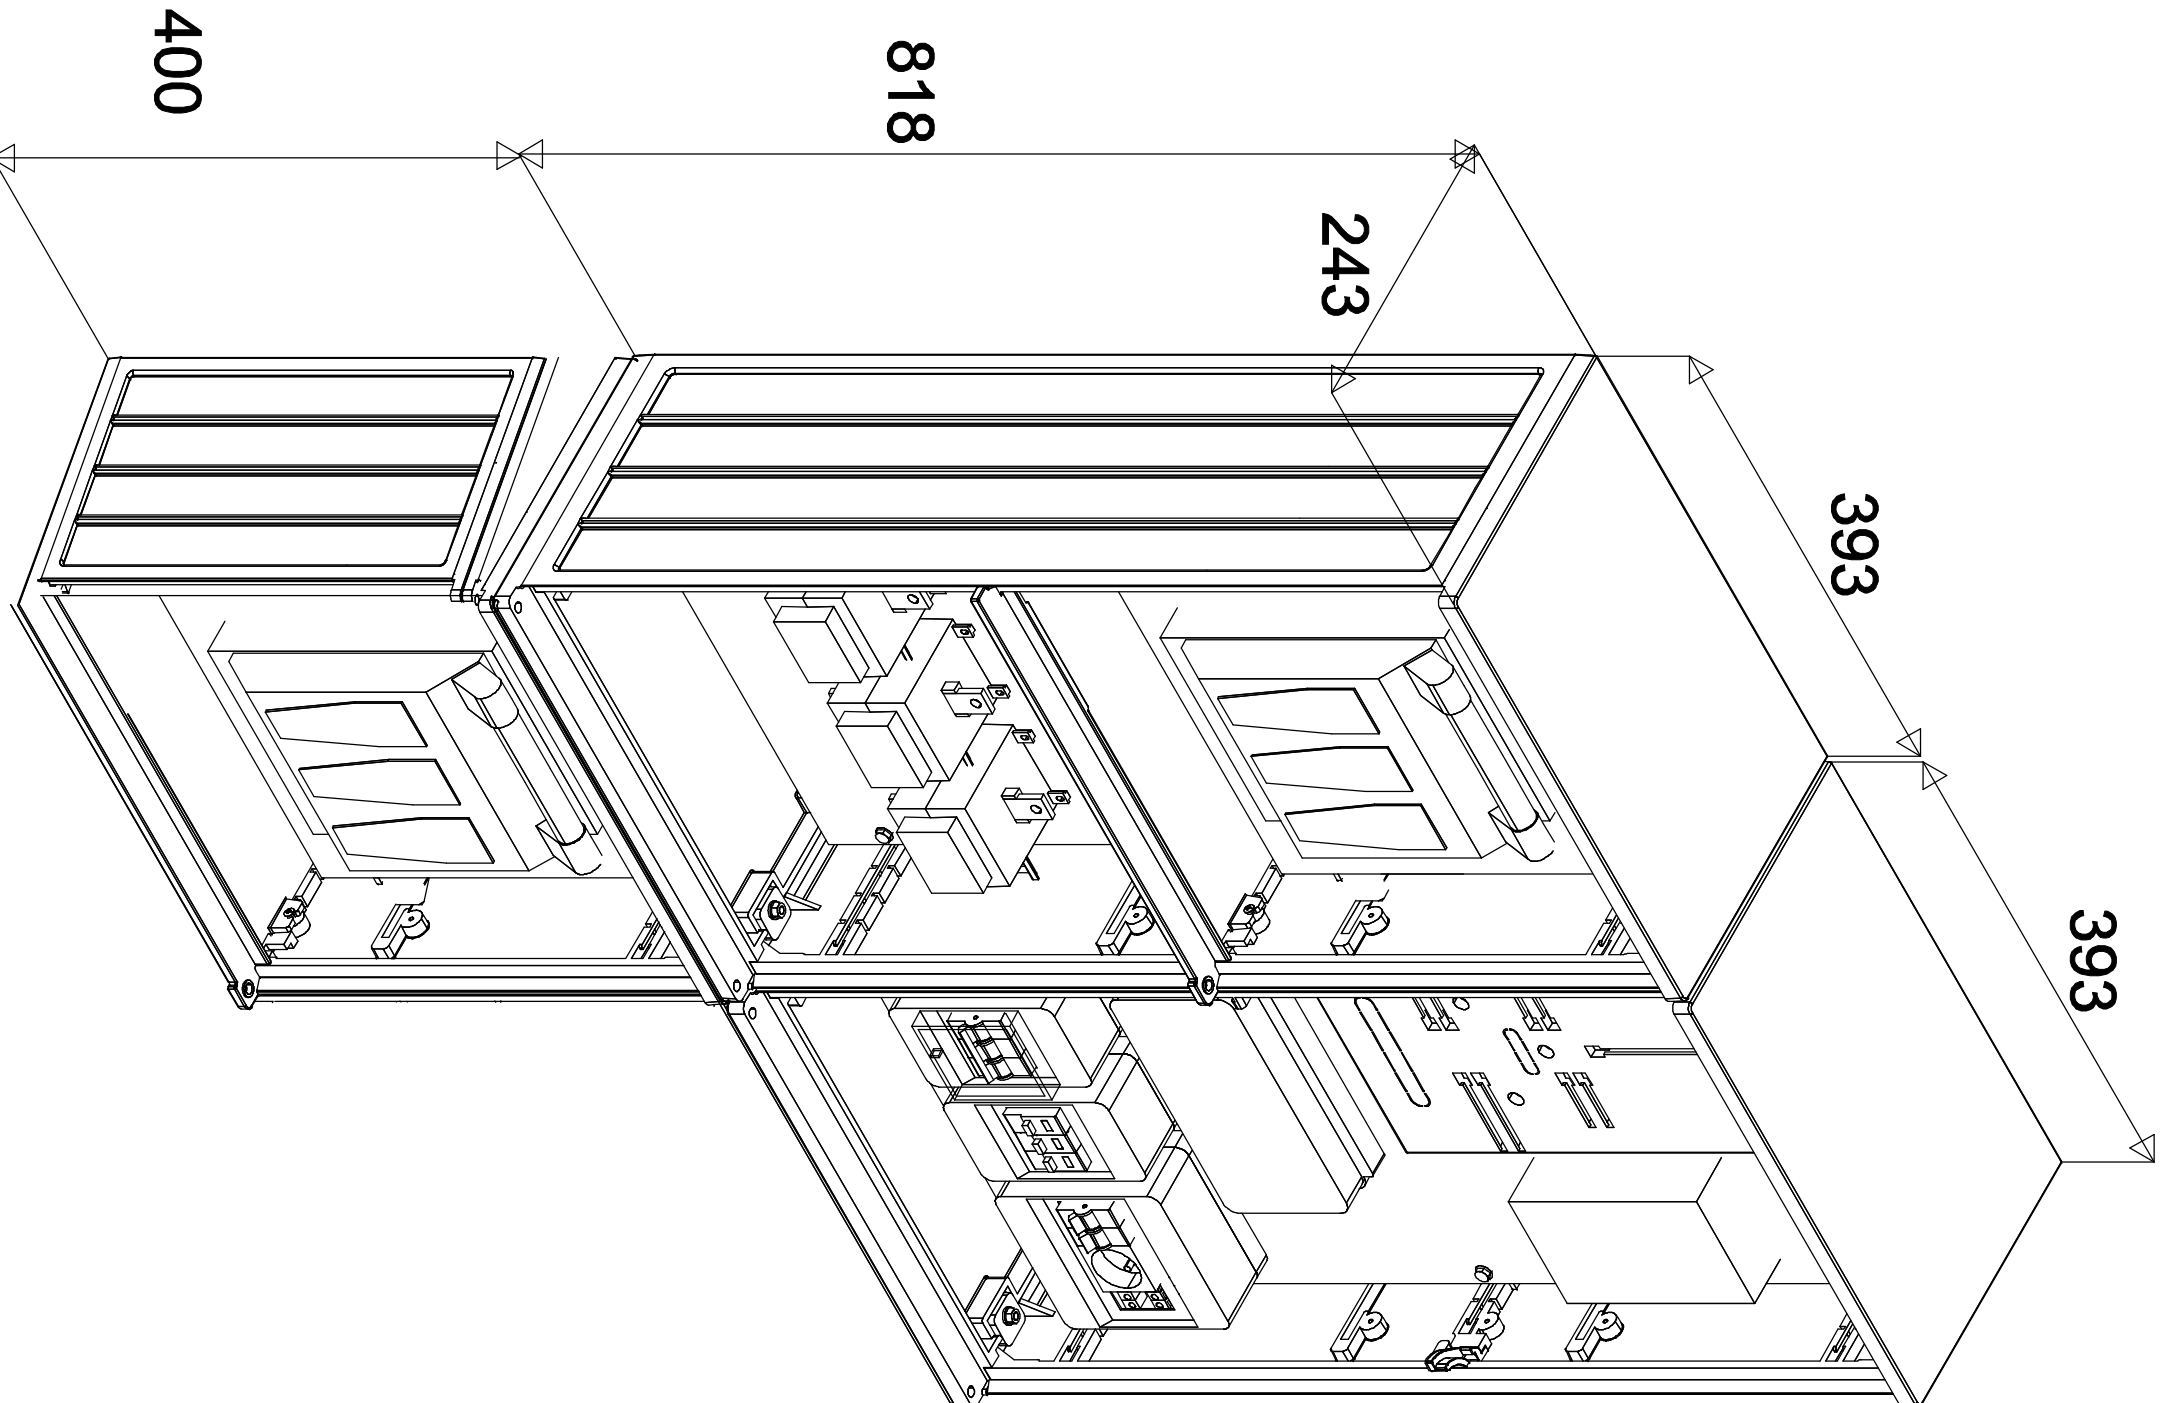

Uproszczony schemat podłączenia układu pomiarowego

|             |                                                                   |  |  |
|-------------|-------------------------------------------------------------------|--|--|
| OBJEKT      | Projekt wykonawczy instalacji sieciowej użytkowej do budynku nr 2 |  |  |
| PROJEKTANT  | mgr inż. Grzegorz Olszafski                                       |  |  |
| OPRACOWANIE | mgr inż. Grzegorz Olszafski                                       |  |  |
| BUDOWA      | mgr inż. Andrzej Wójcik                                           |  |  |
| NADZÓR      | mgr inż. Andrzej Wójcik                                           |  |  |
| NADZÓR      | mgr inż                                                           |  |  |