


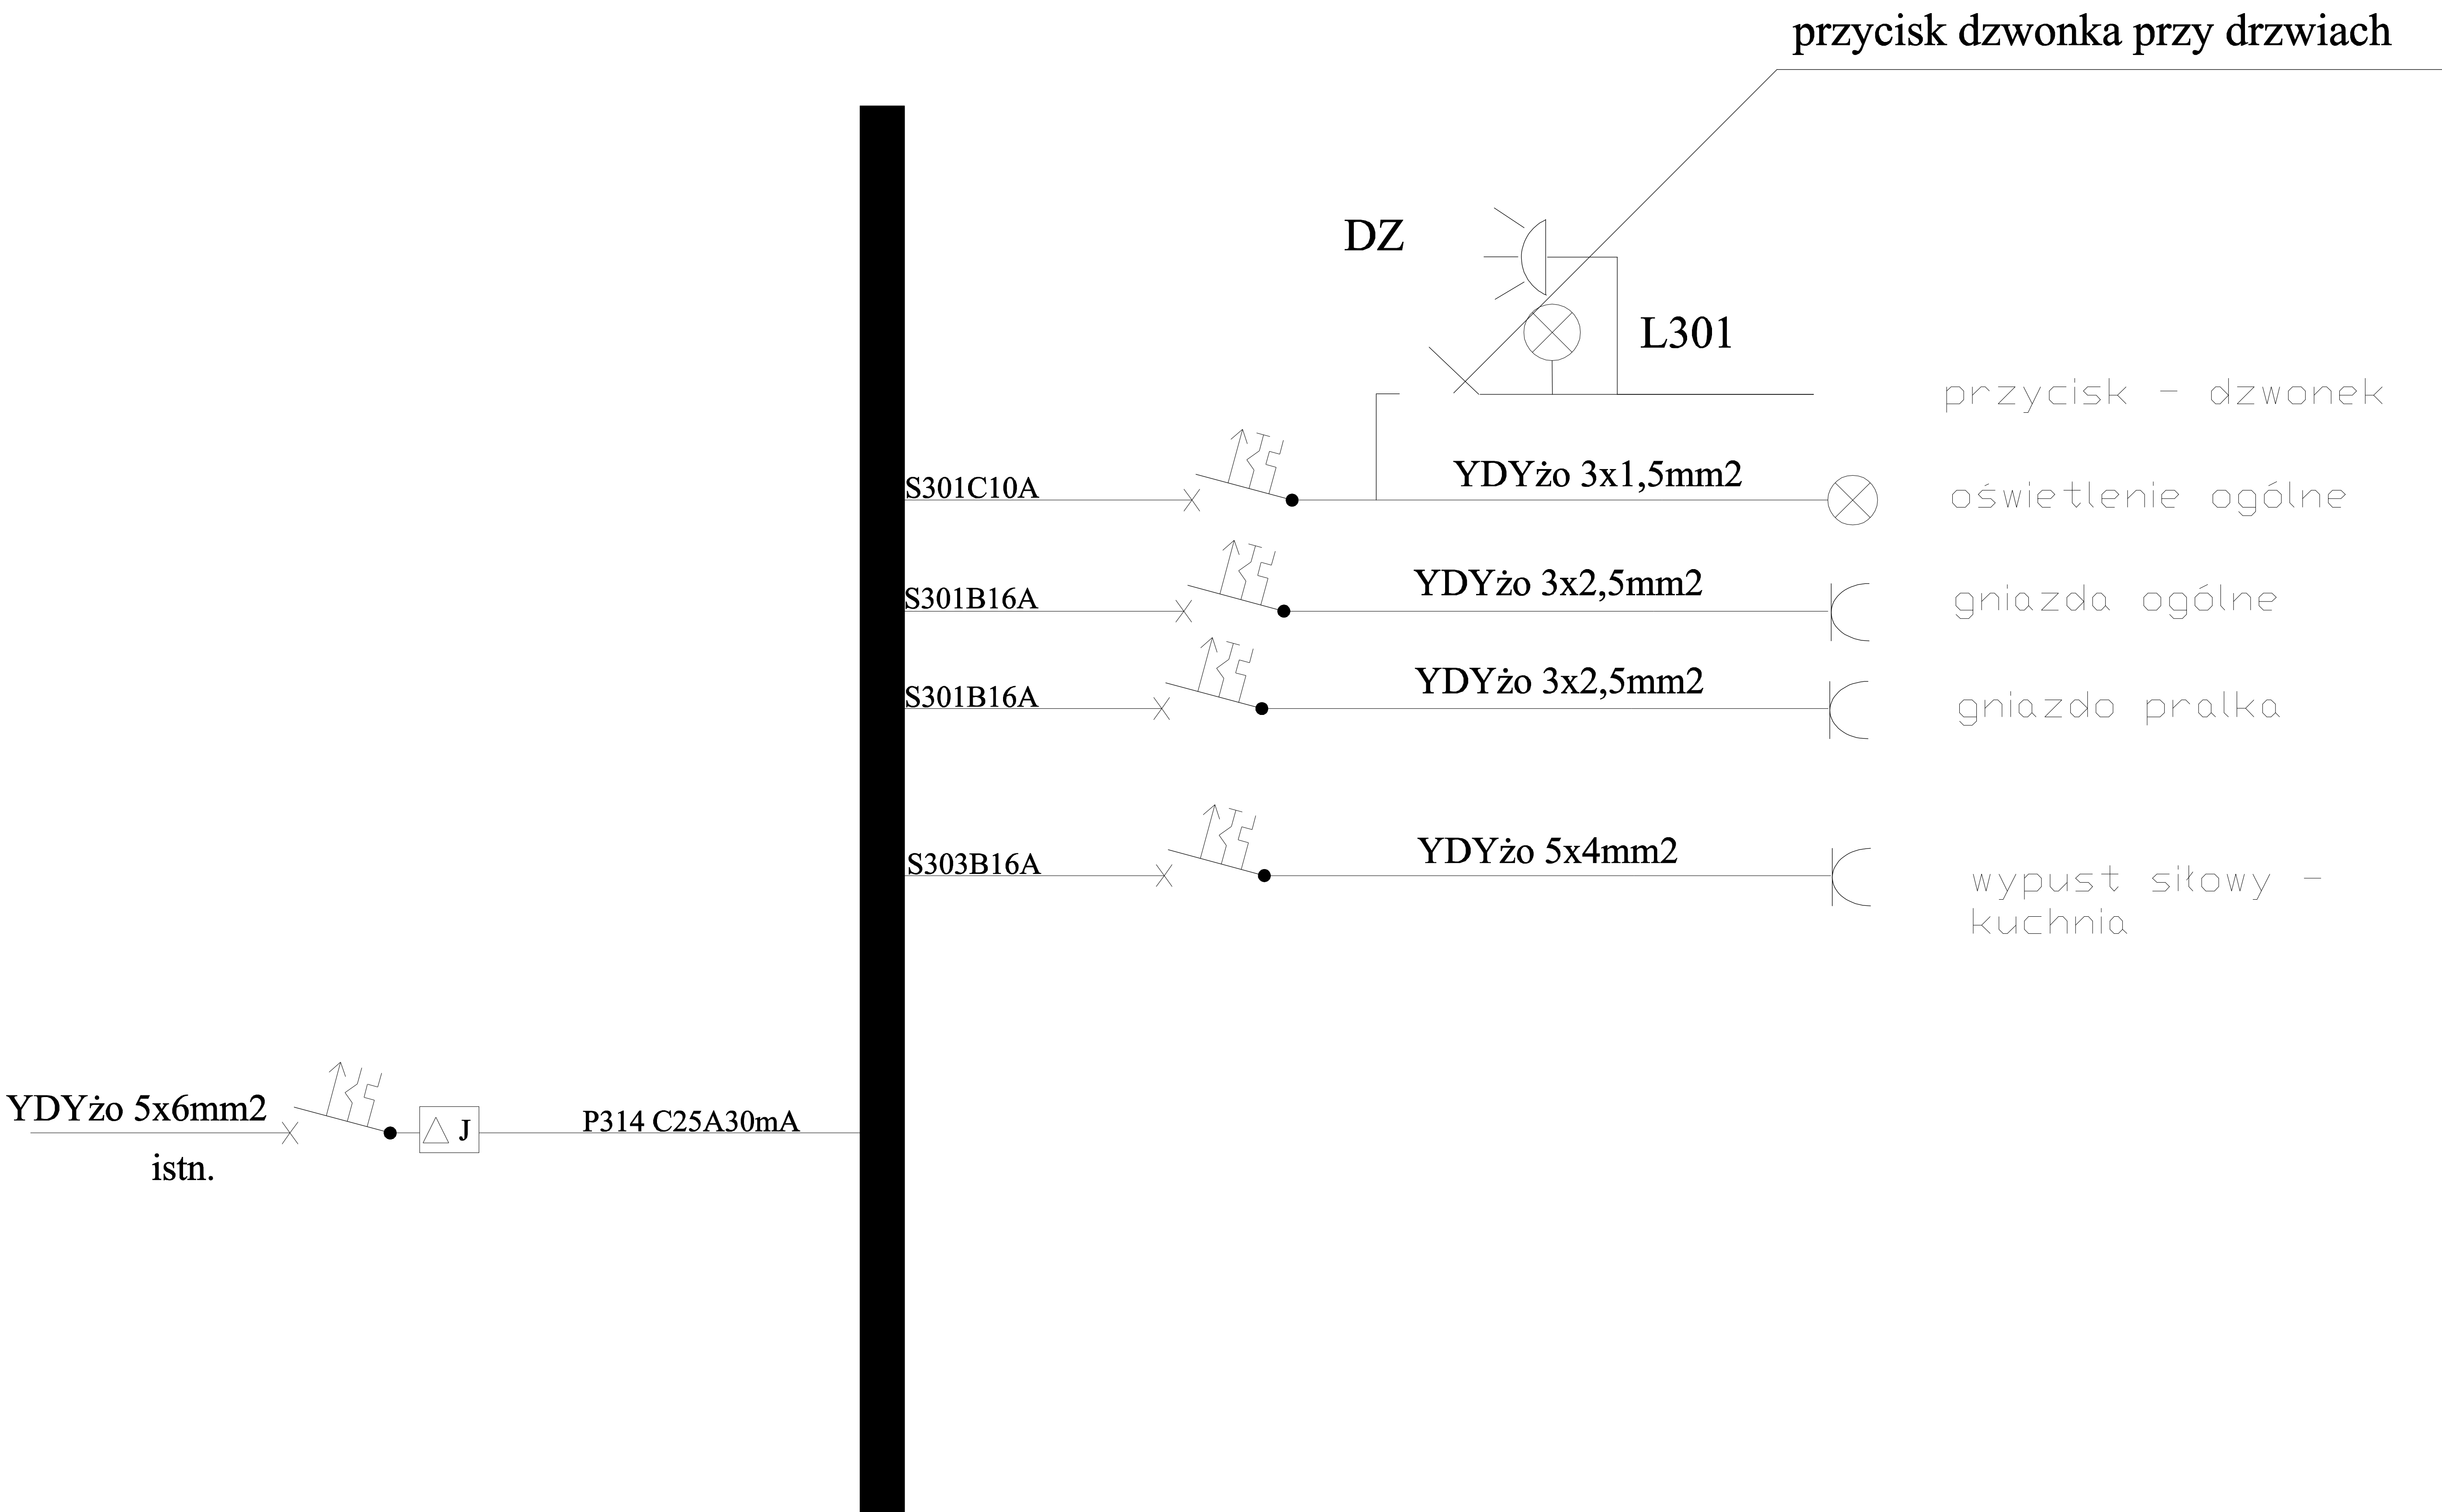

OBIEKT	Projekt wykonawczy instalacji ciepłej wody użytkowej dla budynku "R" Politechniki Rzeszowskiej		
INWESTOR	POLITECHNIKA RZESZOWSKA im. IGNACEGO ŁUKASIEWICZA 35-082 RZESZÓW AL. ARMII KRAJOWEJ 12		
PROJEKT-INTALACJE ELEKTRYCZNE	mrg inż. Grzegorz Osior LUB/0129/P00E/04		PODPIS
SPRAWDZAŁ	mgr inż. Andrzej Mamczur E-51/93		
RYSUNEK	SCHEMAT TABLICY TM		NR RYSUNKU rys. nr E10
BRANŻA	ELEKTRYCZNA		SKALA
FAZA	PROJEKT WYKONAWCZY		DATA V 2017