


Rzut I piętra

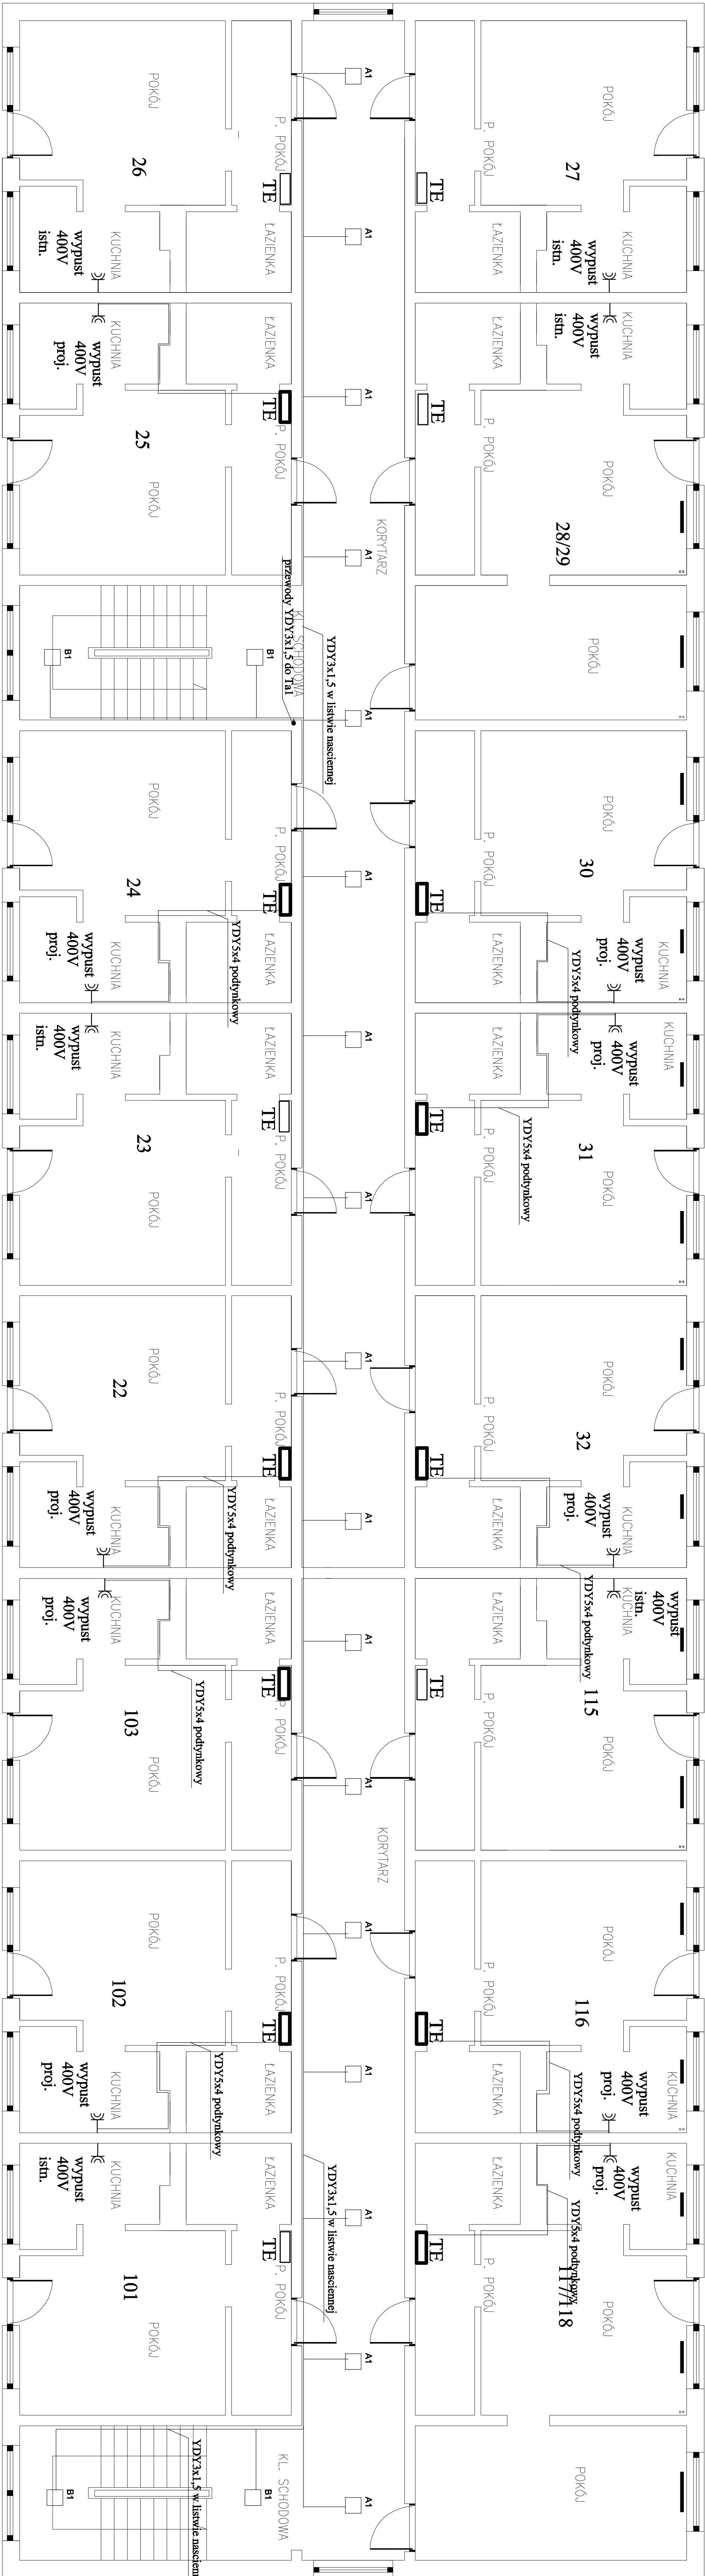

LEGENDA DOT. OŚWIETLENIA		
	A1	Opława LED 23W CR IP44
	B1	Opława LED 45W CR IP44
	C1	Opława LED 15W CR IP44

UWAGA: TABLICE NOWE I PRZYTĄCZNIKI NALEŻY WYKONAĆ W POKOJACH NR 102, 103, 22, 24, 30, 31, 32, 116, 117/118

- PUSZKA PRZYTĄCZENIOWA 3F 400V KUCHENKI INDUKCYJNEJ

OBJEKT		Projekt wykonawczy instalacji ciepłej wody użytkowej dla budynku "R"
INWESTOR		POLITECHNIKA RZESZOWSKA im. IGNACEGO ŁUKASIEWICZA 35-082 RZESZÓW AL. ARMI I KRAJOWEJ 12
PROJEKTANT	mgr inż. Grzegorz Osioł	LUB/0129/P/OŁE/04
OPRACOWANIE		PODPIS
SPRAWDZAL		
RYSUNEK		NR RYSUNKU
BRANŻA		rys. nr E.4
FAZA		SKALA 1:100 DATA VI 2017