


Rzut II piętra

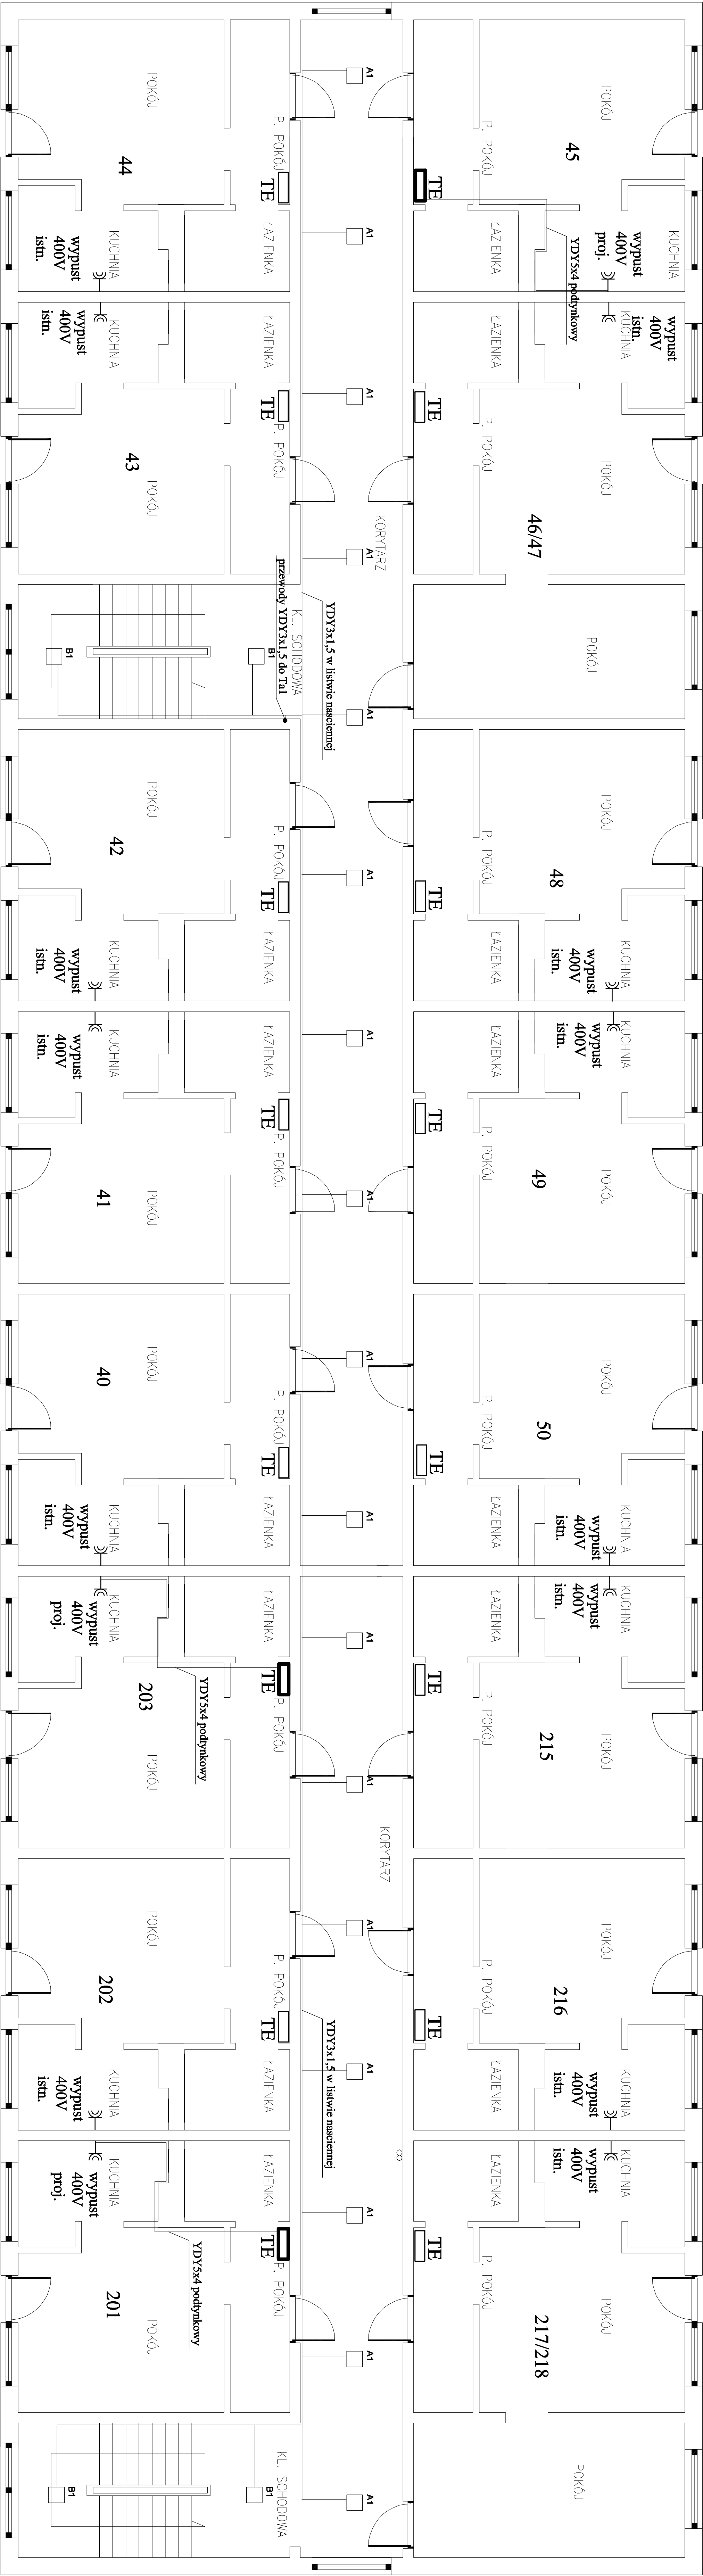

LEGENDA DOT. OŚWIETLLENIA	
	A1 Oprawa LED 23W CR IP44
	B1 Oprawa LED 45W CR IP44
	C1 Oprawa LED 15W CR IP44

UWAGA! TABLICE NOWE I PRZYŁĄCZ KUCHENKI NALEŻY WYKONAĆ W POKOJACH NR 201, 203, 45,

- PUSZKA PRZYŁĄCZENIOWA 3F 400V KUCHENKI INDUKCYJNEJ

OBIEKT		Projekt wykonawczy instalacji ciepłej wody użytkowej dla budynku "R" Politechniki Rzeszowskiej	
INWESTOR		POLITECHNIKA RZESZOWSKA im. IGNACEGO ŁUKASIEWICZA 35-082 RZESZÓW AL. ARMI KRAJOWEJ 12	
PROJEKTANT		mgr inż. Grzegorz Osior LUB/01/29/PODE/04	
OPRACOWAŁ			
SPRACOWAŁ		mgr inż. Andrzej Momczur E-51/93	
RYSUNEK		Rzut II piętra	
BRANŻA		ELEKTRYCZNA	
FAZA		PROJEKT WYKONAWCZY	
		SKALA	1:100
		DATA	VI 2017