


Rzut III piętra

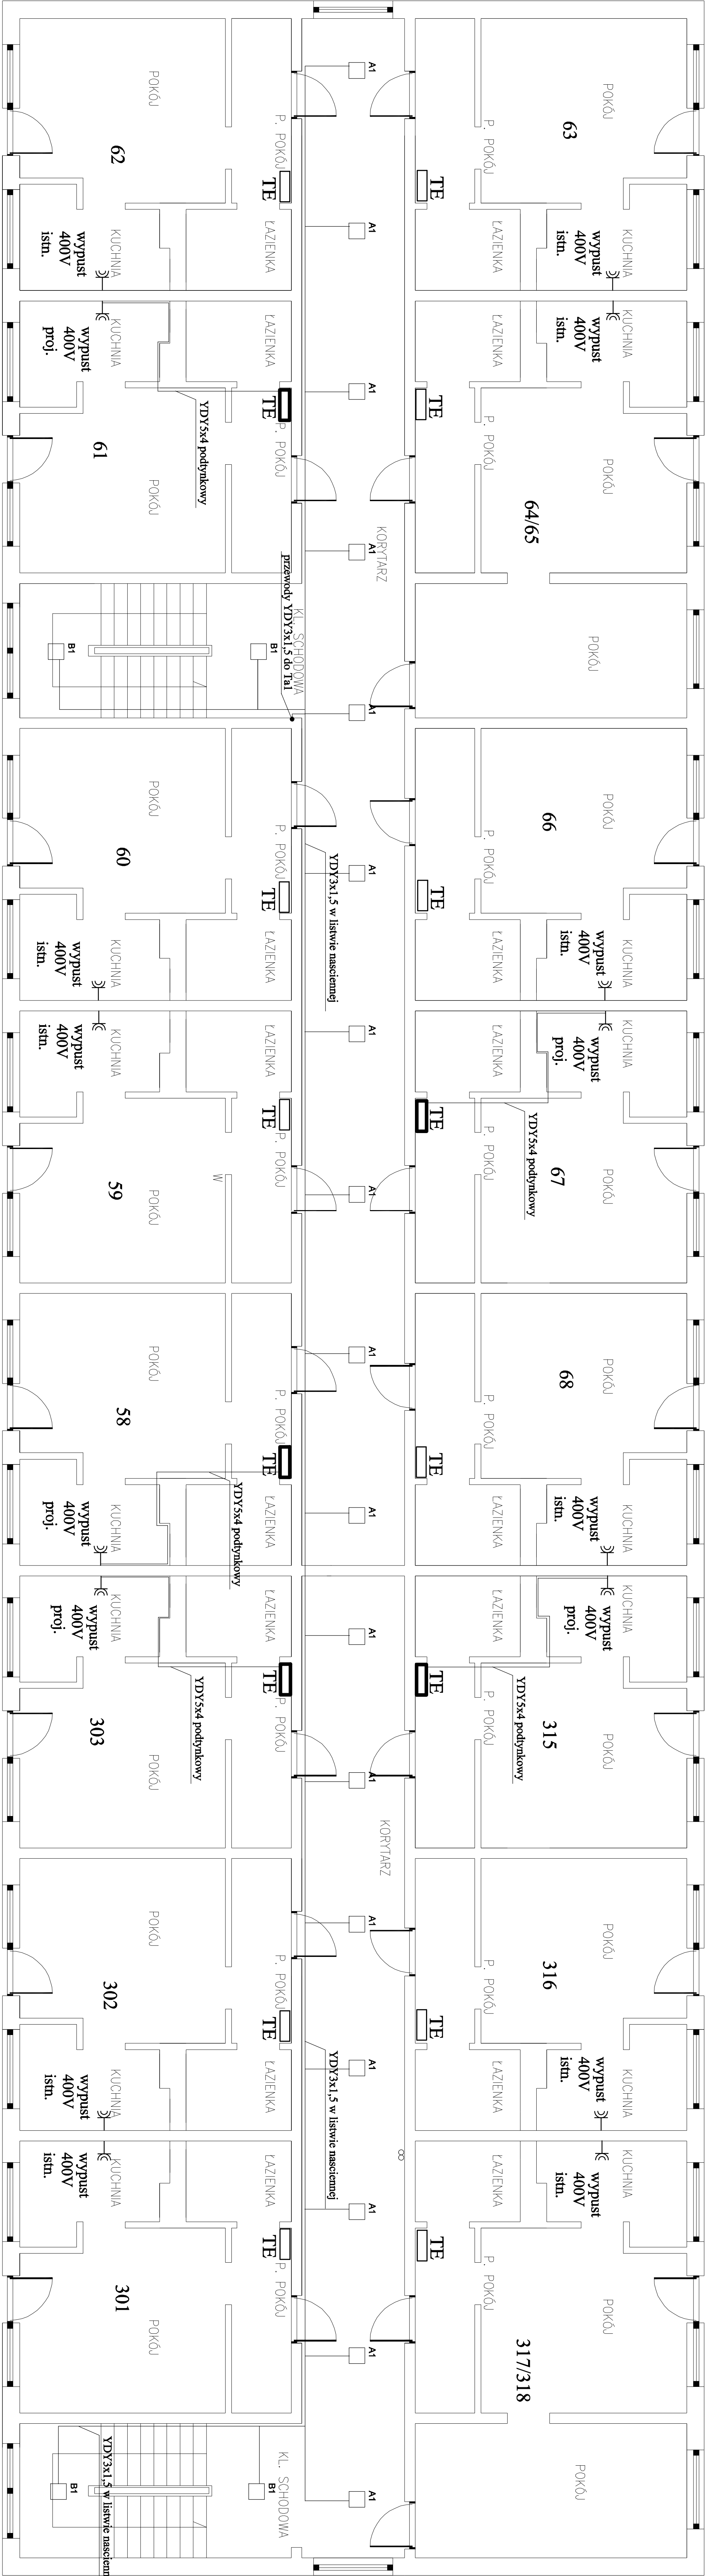

LEGENDA DOT. OŚWIETLENIA	
☐ A1	Oprawa LED 23W OR IP44
☐ B1	Oprawa LED 45W OR IP44
☐ C1	Oprawa LED 15W OR IP44

UWAGA! TABLICE NOWE I PRZYŁĄCZ KUCHENKI NALEŻY WYKONAĆ W POKOJACH NR 303, 58, 61, 67, 315

- PUSZKA PRZYŁĄCZENIOWA 3F 400V KUCHENKI INDUKCYJNEJ

OBJEKT		Projekt wykonawczy instalacji ciepłej wody użytkowej do budynku "R"
INWESTOR		POLITECHNIKA RZESZOWSKA im. IGNACEGO ŁUKASIEWICZA 35-082 RZESZÓW AL. ARMI I KRAJOWEJ 12
PROJEKTANT	mgr inż. Grzegorz Osior	LUB/0129/POOE/04
OPRACOWAŁ		PODPIS
SPRAWDZAŁ		
RYSUNEK	mgr inż. Andrzej Moneczur	E-51/93
BRAUNZA		NR RYSUNKU
ELEKTRYCZNA		rys. nr E6
SKALA	1:100	
DATA	VI 2017	