


Rzut IV piętra

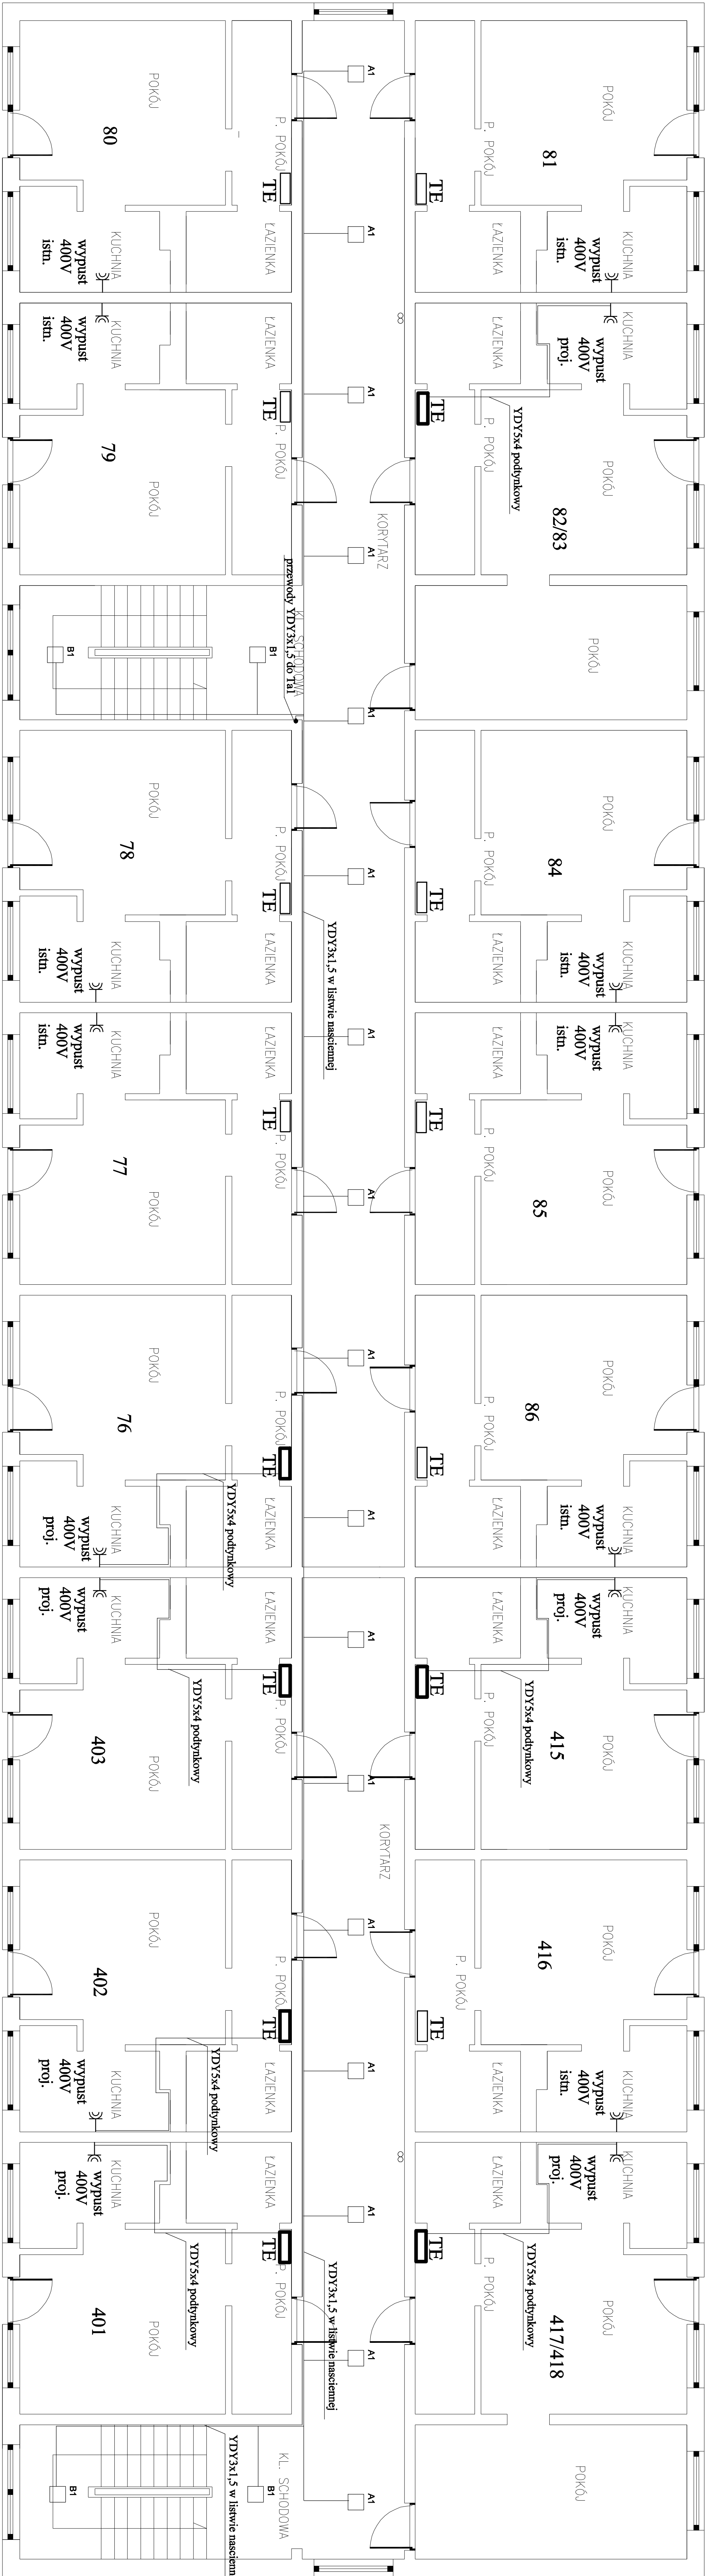

LEGENDA DOT. OŚWIETLLENIA		
	A1	Oprawa LED 23W CR IP44
	B1	Oprawa LED 45W CR IP44
	C1	Oprawa LED 15W CR IP44

UWAGA TABLICE NOWE I PRZYŁĄCZ KUCHENKI NALEŻY WYKONAC W POKOJACH NR 401, 402, 403, 76, 82/83, 415, 417/418

- PUSZKA PRZYŁĄCZENIOWA 3F 400V KUCHENKI INDUKCYJNEJ

OBJEKT		
Projekt wykonawczy instalacji ciepłej wody użytkowej dla budynku "R"		
Politechniki Rzeszowskiej		
INWESTOR	POLITECHNIKA RZESZOWSKA im. IGNACEGO ŁUKASIEWICZA 35-082 RZESZÓW AL. ARMI KRAJOWEJ 12	
PROJEKTANT	mgr inż. Grzegorz Osior	LUB/0129/PROJ/04
OPRACOWAŁ		
SPRAWDZIŁ	mgr inż. Andrzej Mamczur	E-51/93
RSJUNEK	Rzut IV piętra	NR RYSUNKU
BRANŻA	ELEKTRYCZNA	rys. nr E7
SKALA	1:100	
DATA	PROJEKT WYKONAWCZY	VI 2017