
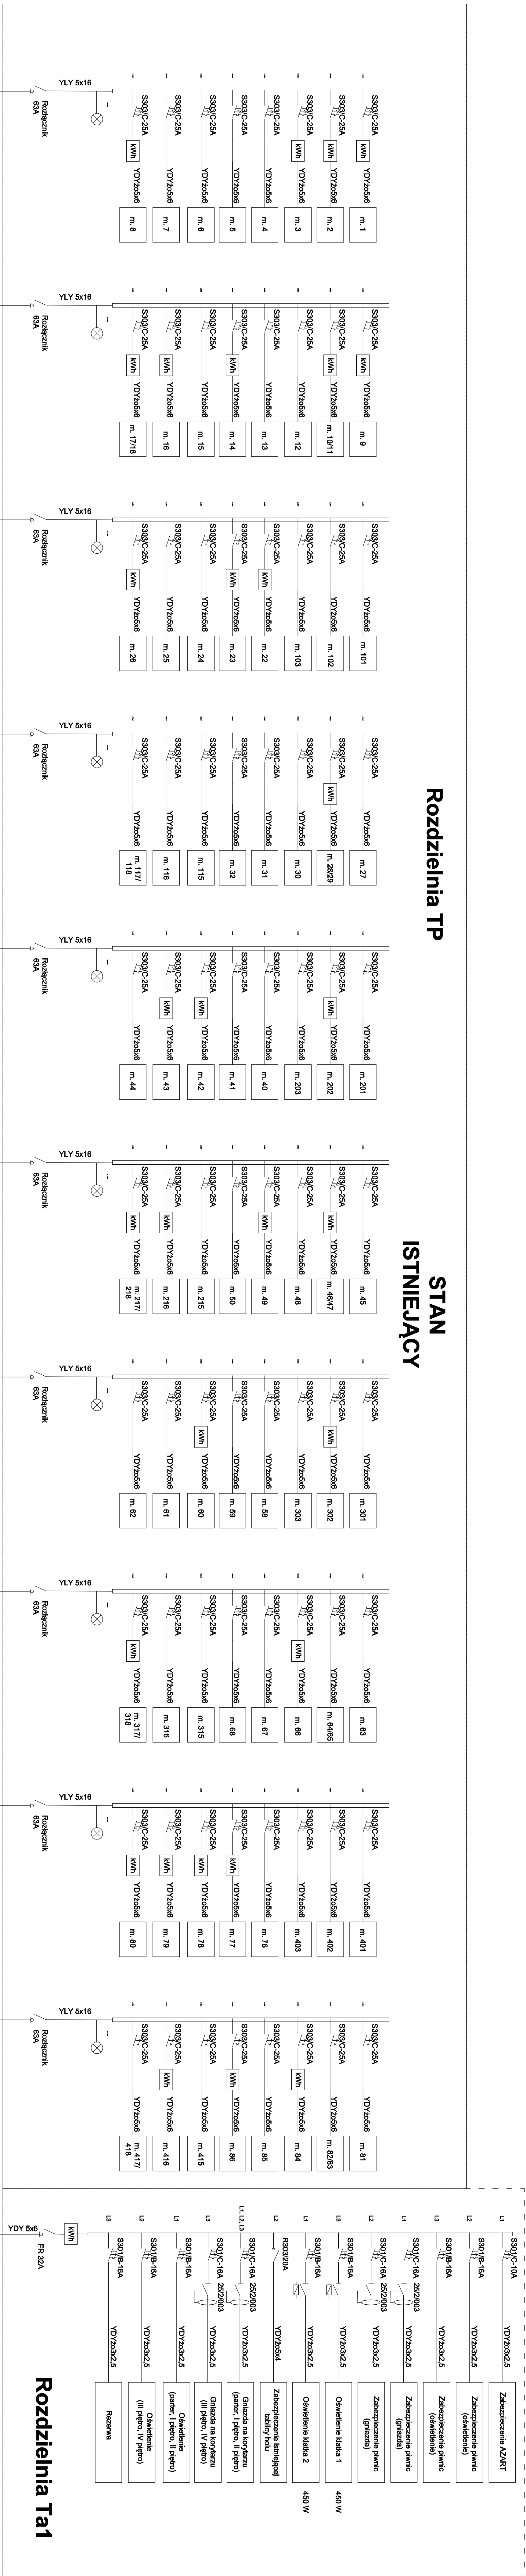


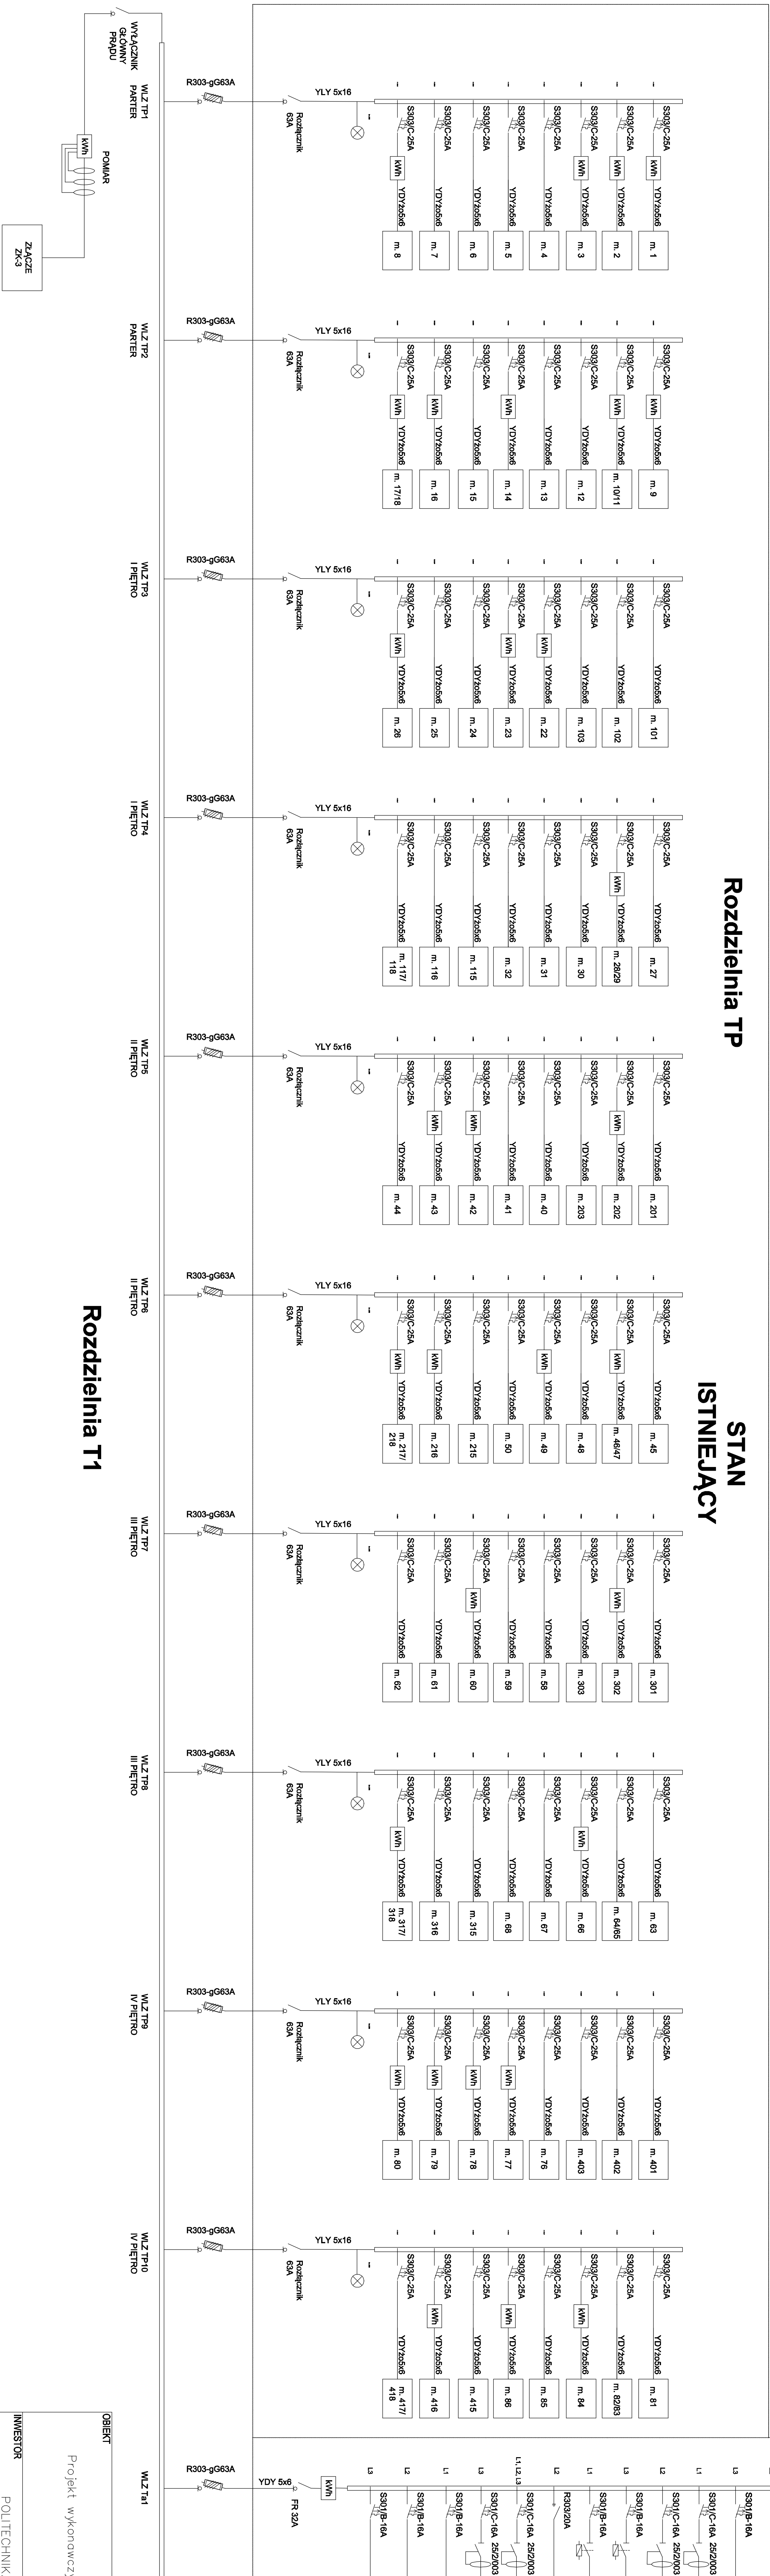

OBIEKT	Projekt wykonawczy instalacji ciepłej wody użytkowej dla budynku "R" Politechniki Rzeszowskiej			
INWESTOR	POLITECHNIKA RZESZOWSKA im. IGNACEGO ŁUKASIEWICZA 35-082 RZESZÓW AL. ARMII KRAJOWEJ 12			
PROJEKTANT	mgr inż. Grzegorz Osior	LUB 01/29/P.ODE/04	POPRIS	
OPRACOWAL				
SPRACOWUŁ	mgr inż. Andrzej Mameczur	E-51/93	NR RYSUNKU	
RYSUNEK	SCHEMAT ROZDZIELENI GONNIEL – STAN ISTNIEJĄCY SCHEMAT TABU TAI – STAN ISTNIEJĄCY		rys. nr	EB
BRANŻA	ELEKTROCIENIA		SKALA	
FAZA	PROJEKT WYKONAWCZY		DATA	VI 2017