



Rozdzielnia TP
STAN
PROJEKTOWANY

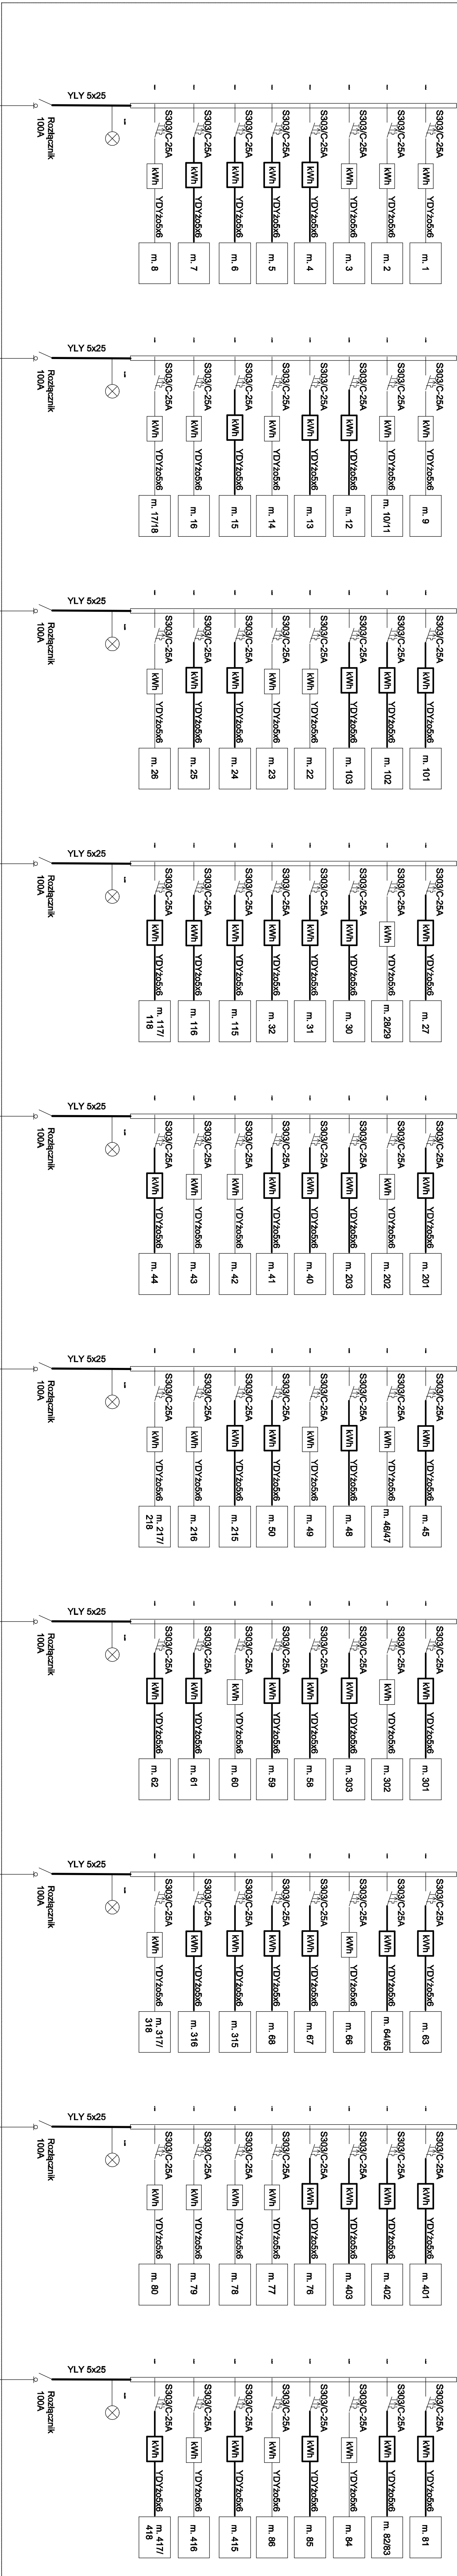

Rozdzielnia Ta1


OBJEKT	WL 2 T1
INWESTOR	POLITECHNIKA RZESZOWSKA im. IGAŃCEGO ŁUKASIEWICZA
PROJEKTANT	mgr inż. Grzegorz Osior
OPRACOWAŁ	LUB/0129/P/OCE/04
SPRAWDZIŁ	mgr inż. Andrzej Moneczur
RIŚNIK	PROJEKT ROZDZIENI GŁOWNEJ – STAN PROJEKTOWANY
BRANŻA	ELEKTRYCZNA
FAZA	PROJEKT WYKONAWCZY

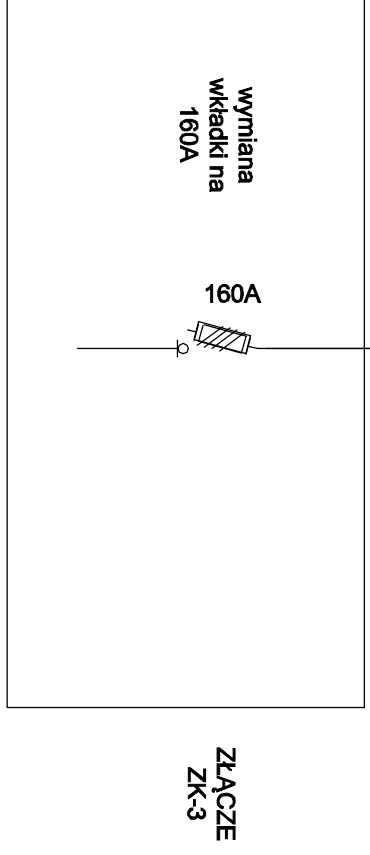

Rozdzielnia T1

