


SKALA 1:100

Rzut IV piętra

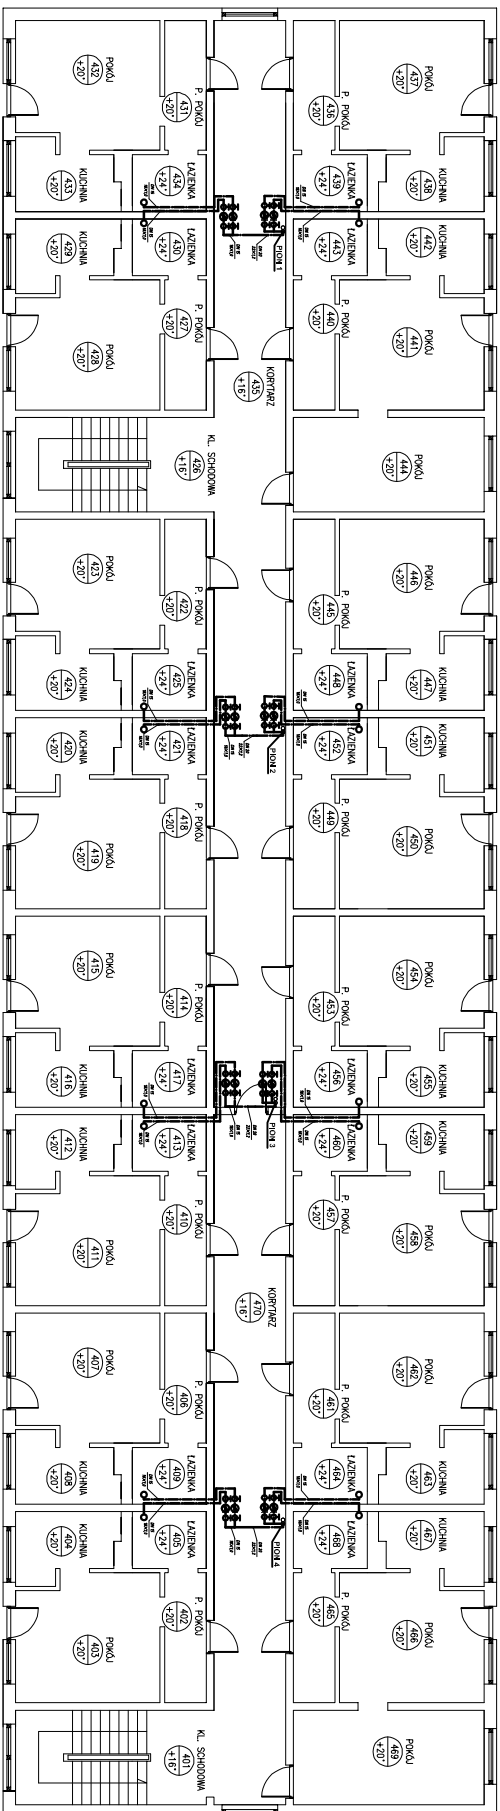

- INSTALACJA Ciepłej Wody
- INSTALACJA Ciepłej Wody

PROJEKTANT		mgr inż. Marcin Szwed	
OPRACOWANIE		mgr inż. Marcin Szwed	
PRACOWNIK		mgr inż. Marcin Szwed	
PROJEKT		Rzut IV piętra	
SKALA		1:100	
PROJEKT WYKONANY		Maj 2017	