


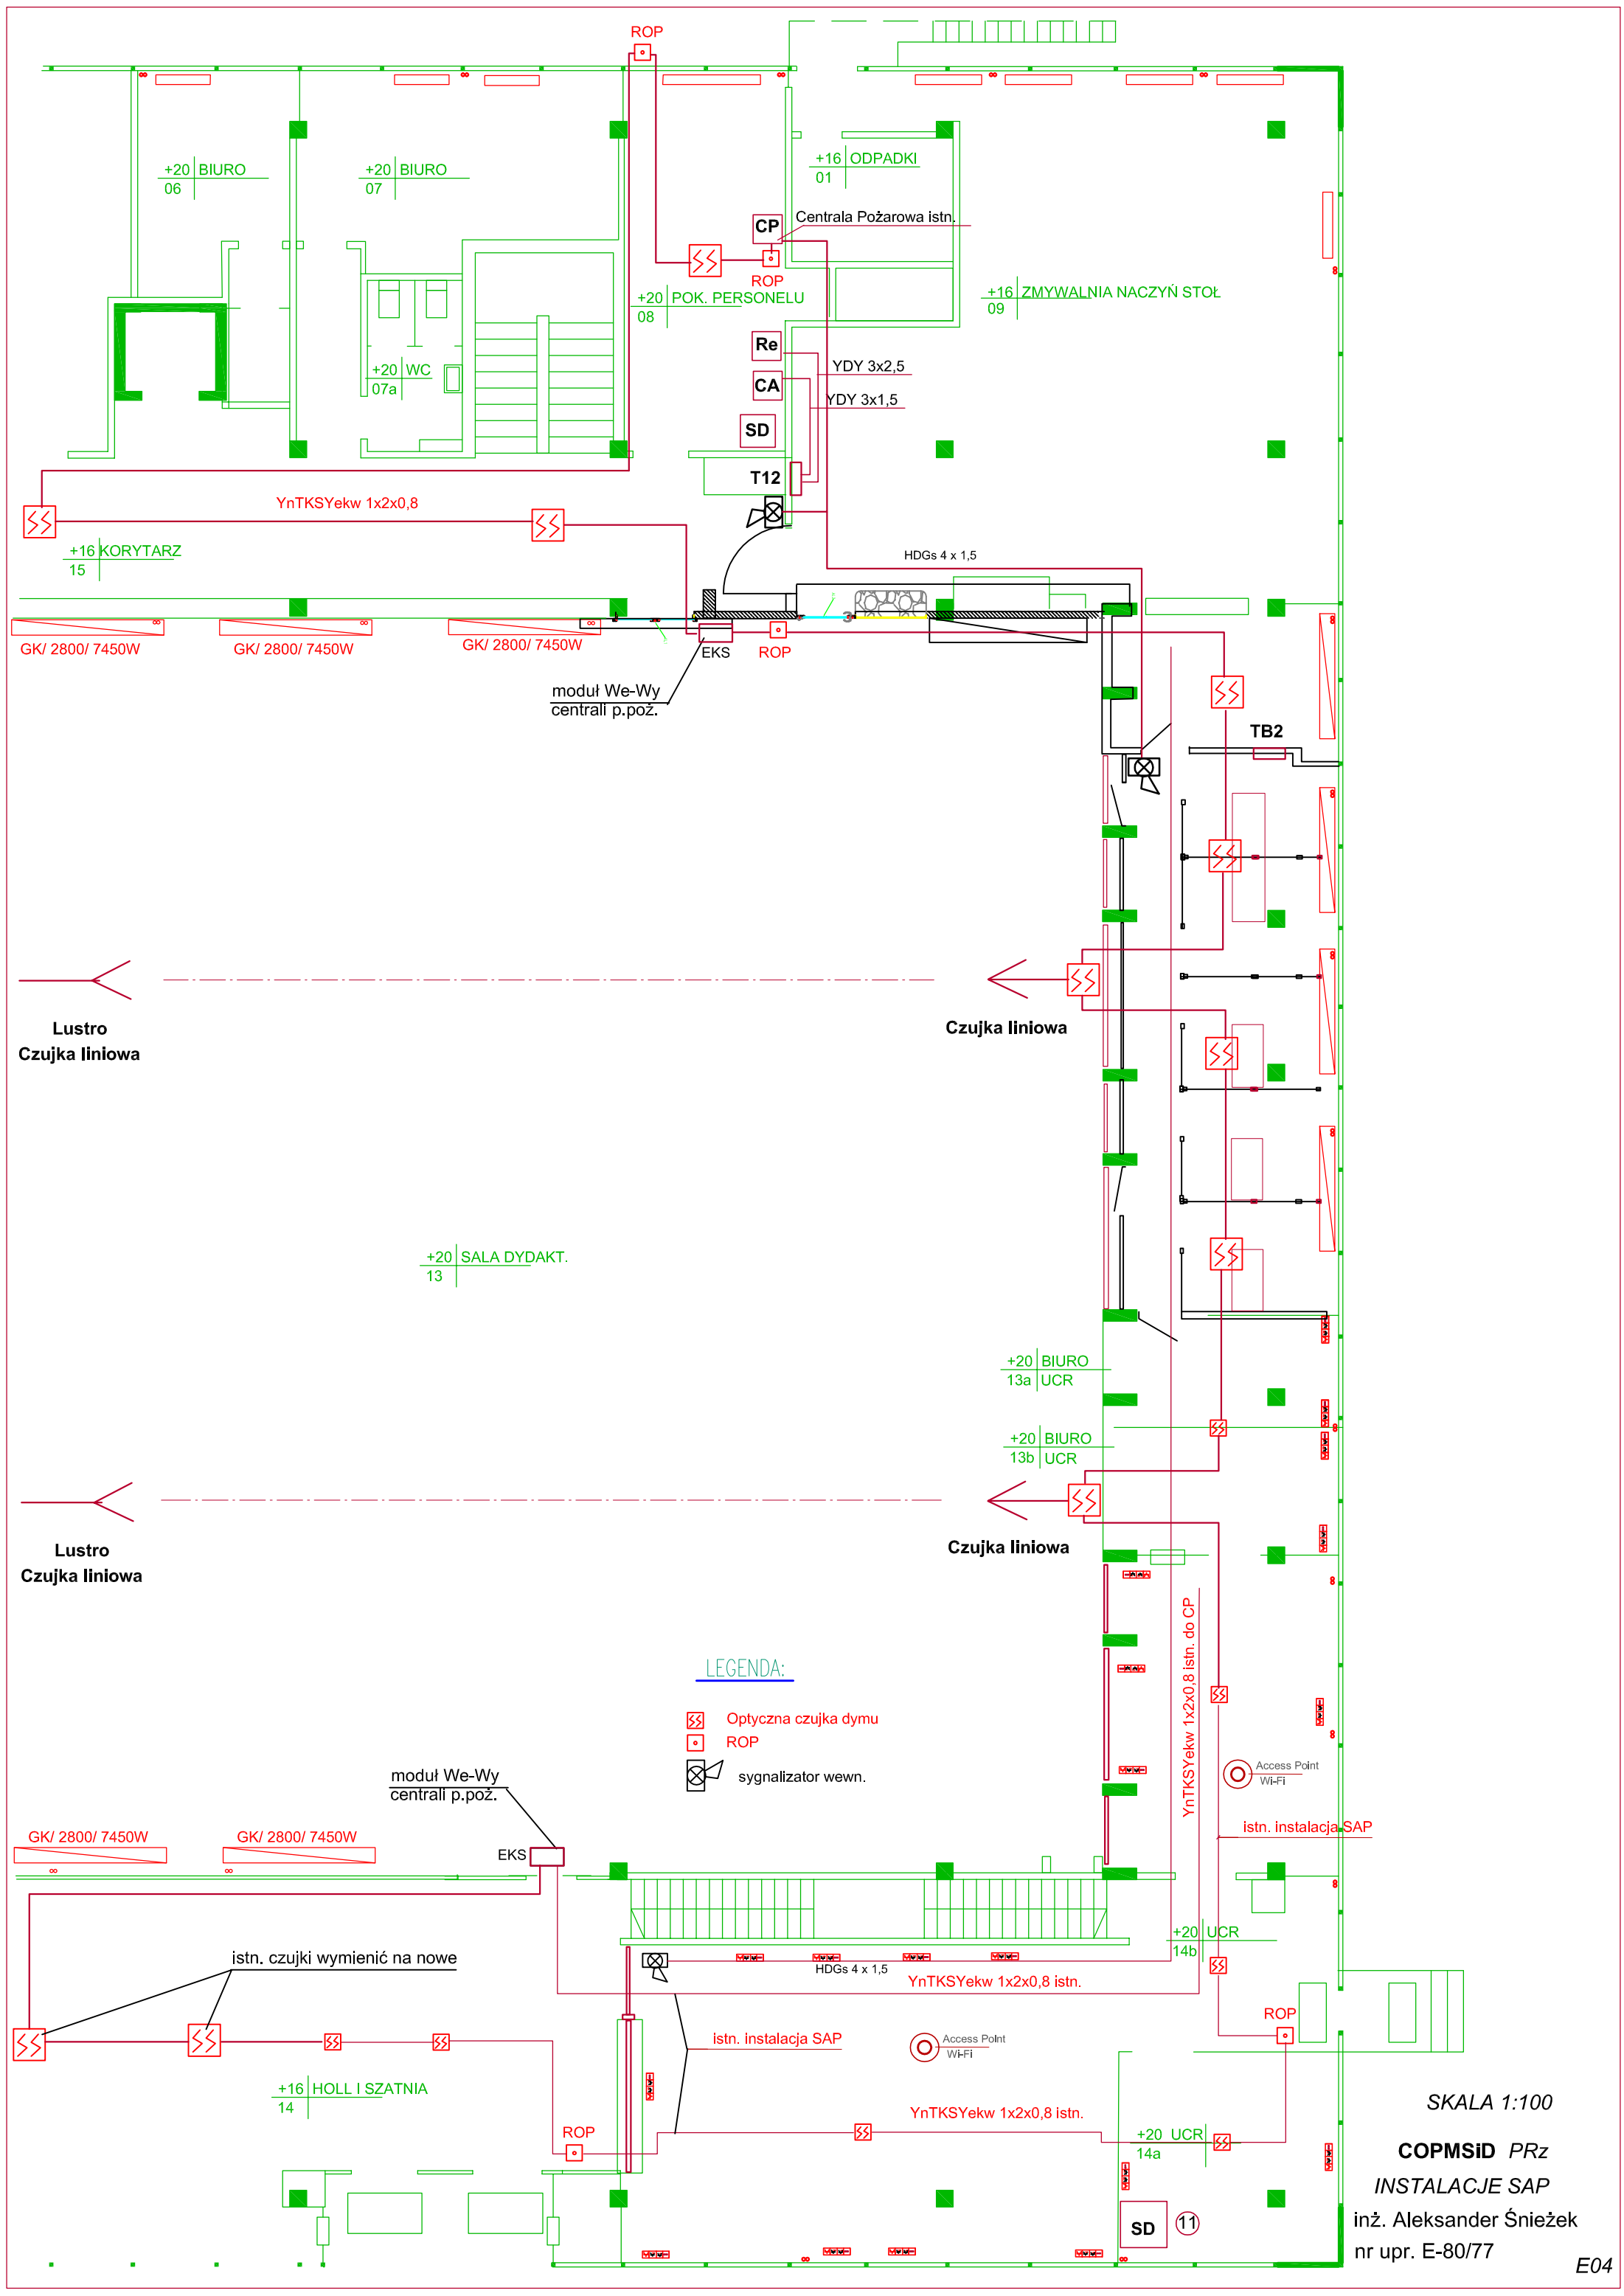

LEGENDA:

-  Optyczna czujka dymu
-  ROP
-  sygnalizator wewn.

SKALA 1:100

COPMSiD PRz
INSTALACJE SAP
inż. Aleksander Śnieżek
nr upr. E-80/77