



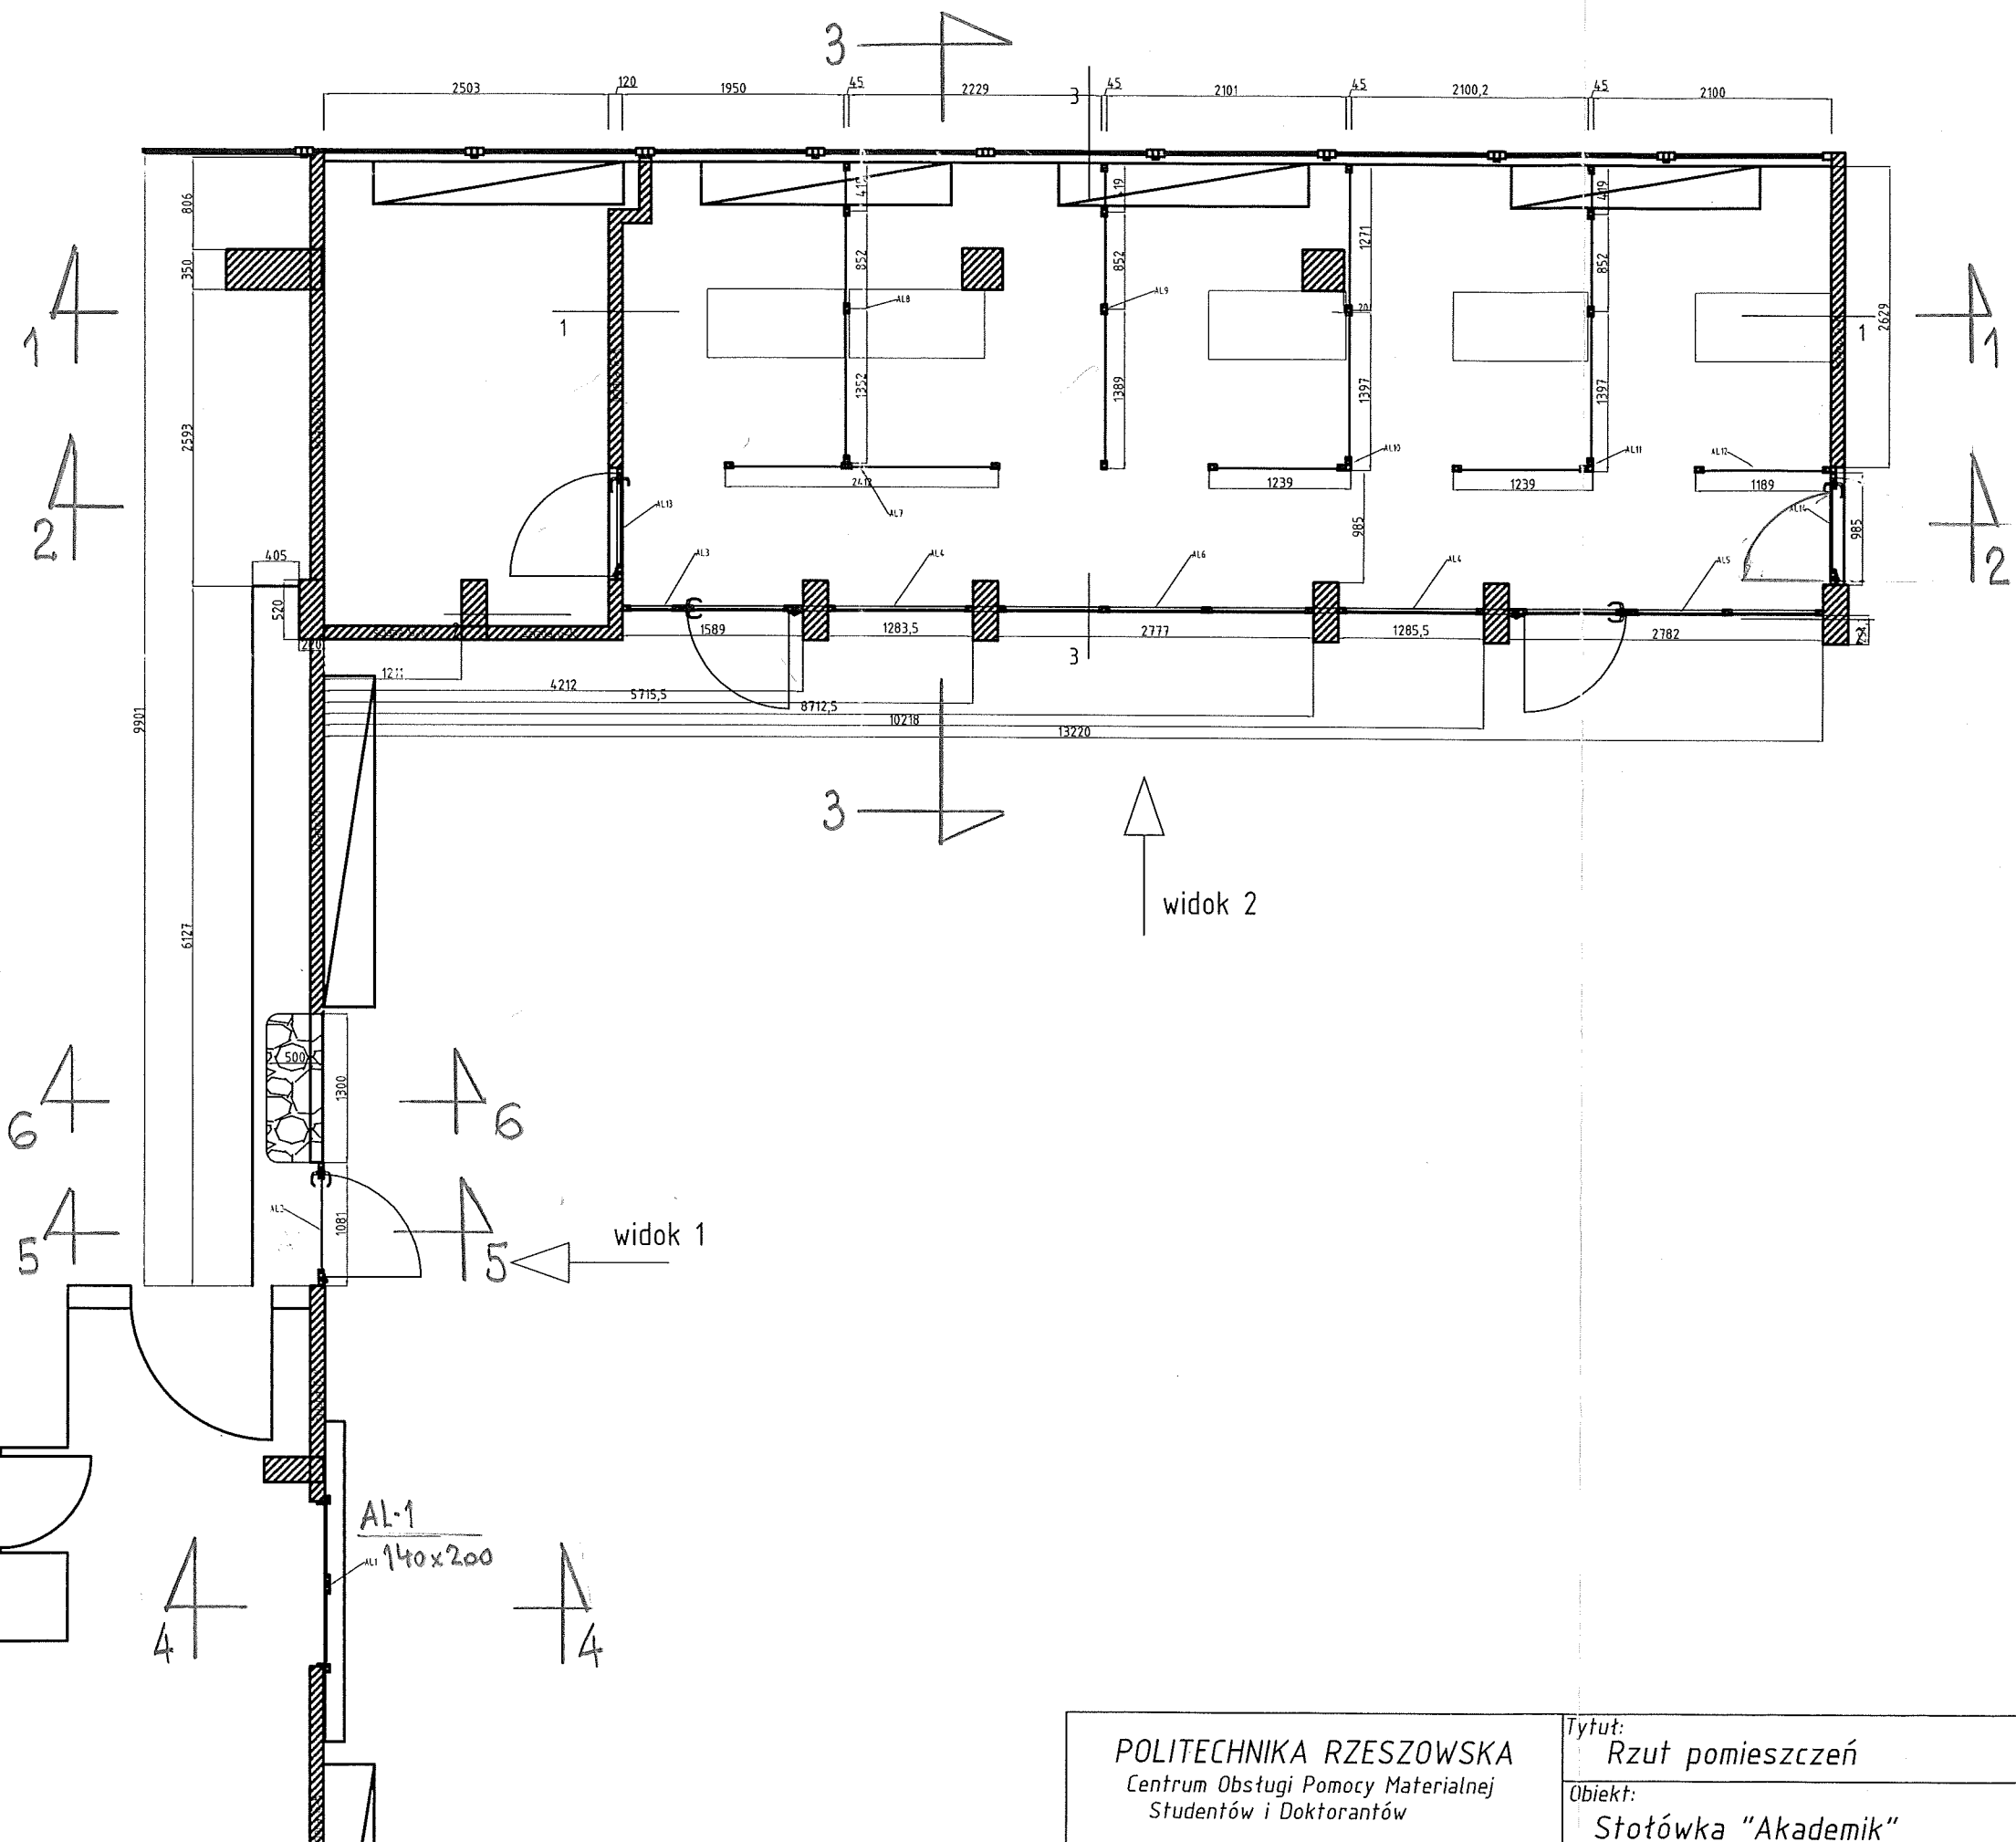

POLITECHNIKA RZESZOWSKA Centrum Obsługi Pomocy Materialnej Studentów i Doktorantów	Tytuł:	Rzut pomieszczeń	Data:	23.11.2017
	Obiekt:	Stołówka "Akademik"	Arkusz:	01

PRZEKRÓJ 1-1

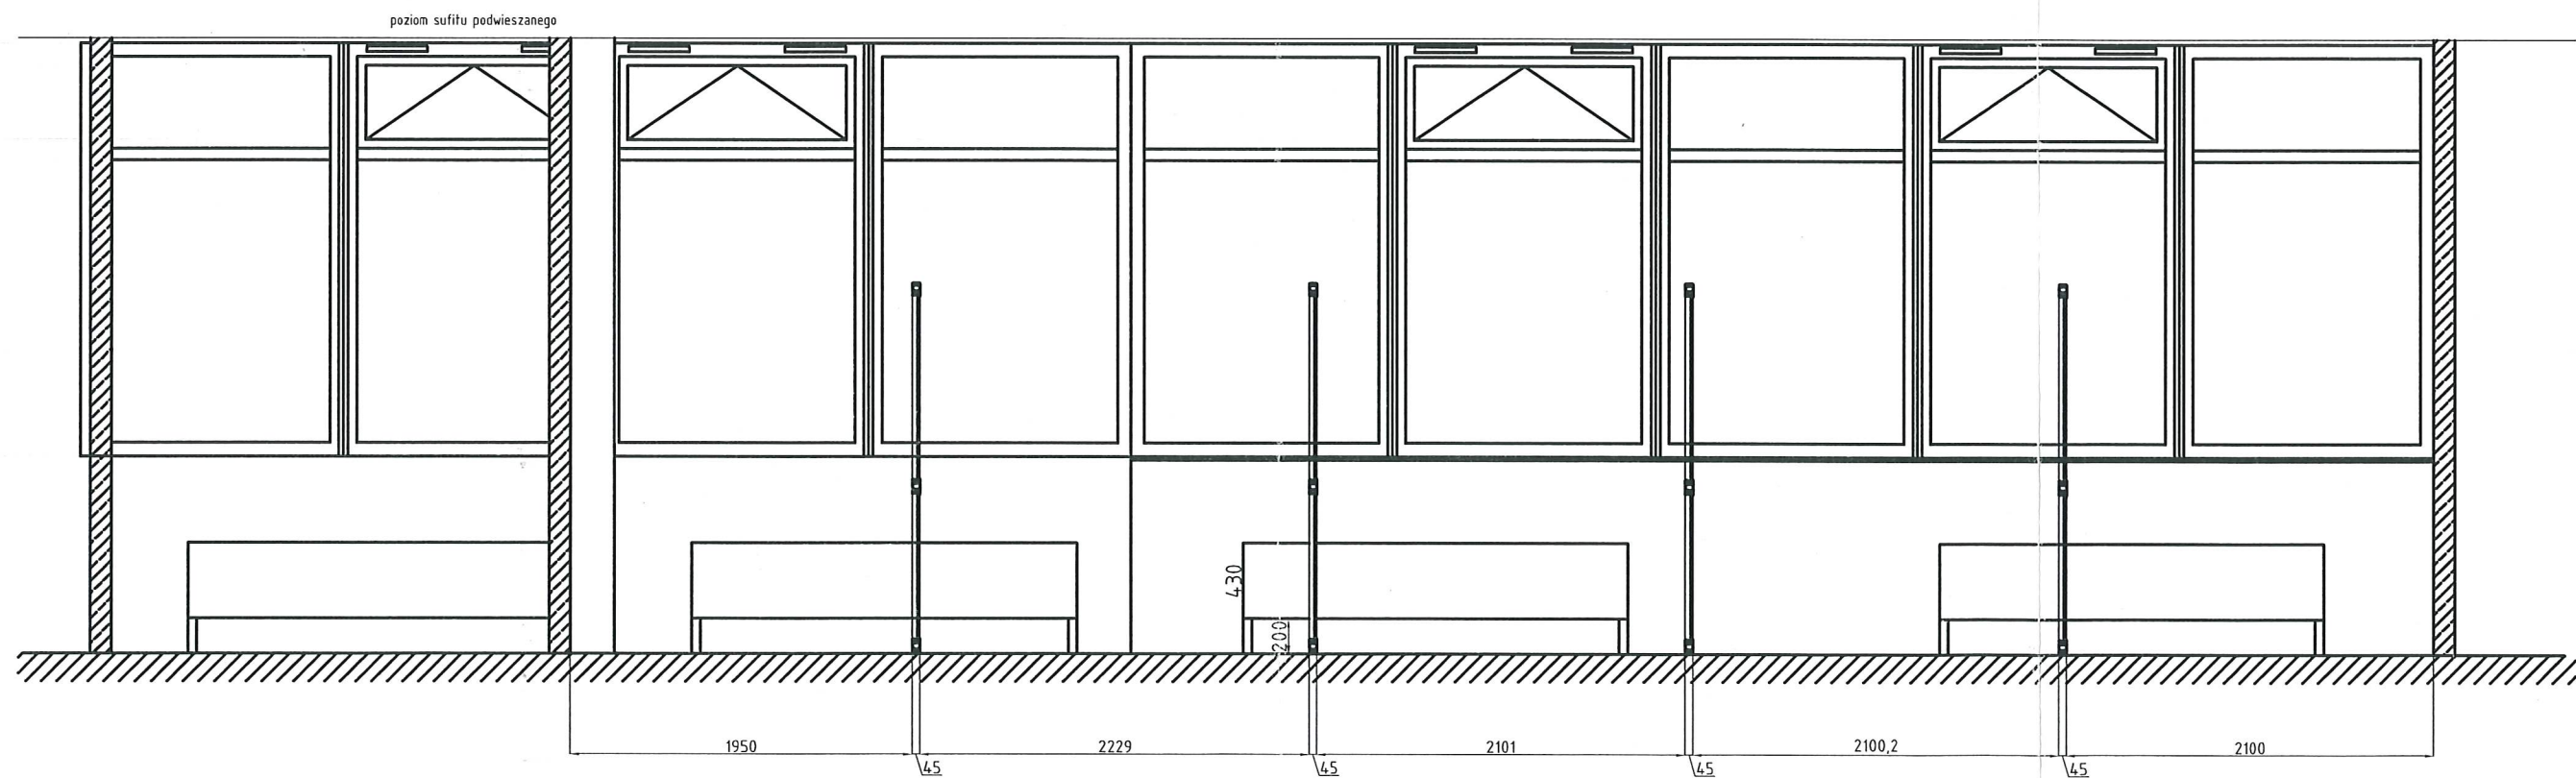


POLITECHNIKA RZESZOWSKA
Centrum Obsługi Pomocy Materialnej
Studentów i Doktorantów

Tytuł: Przekrój 1-1
Obiekt: Stołówka "Akademik"

Data: 23.11.2017
Arkusz: 02

PRZEKRÓJ 2-2

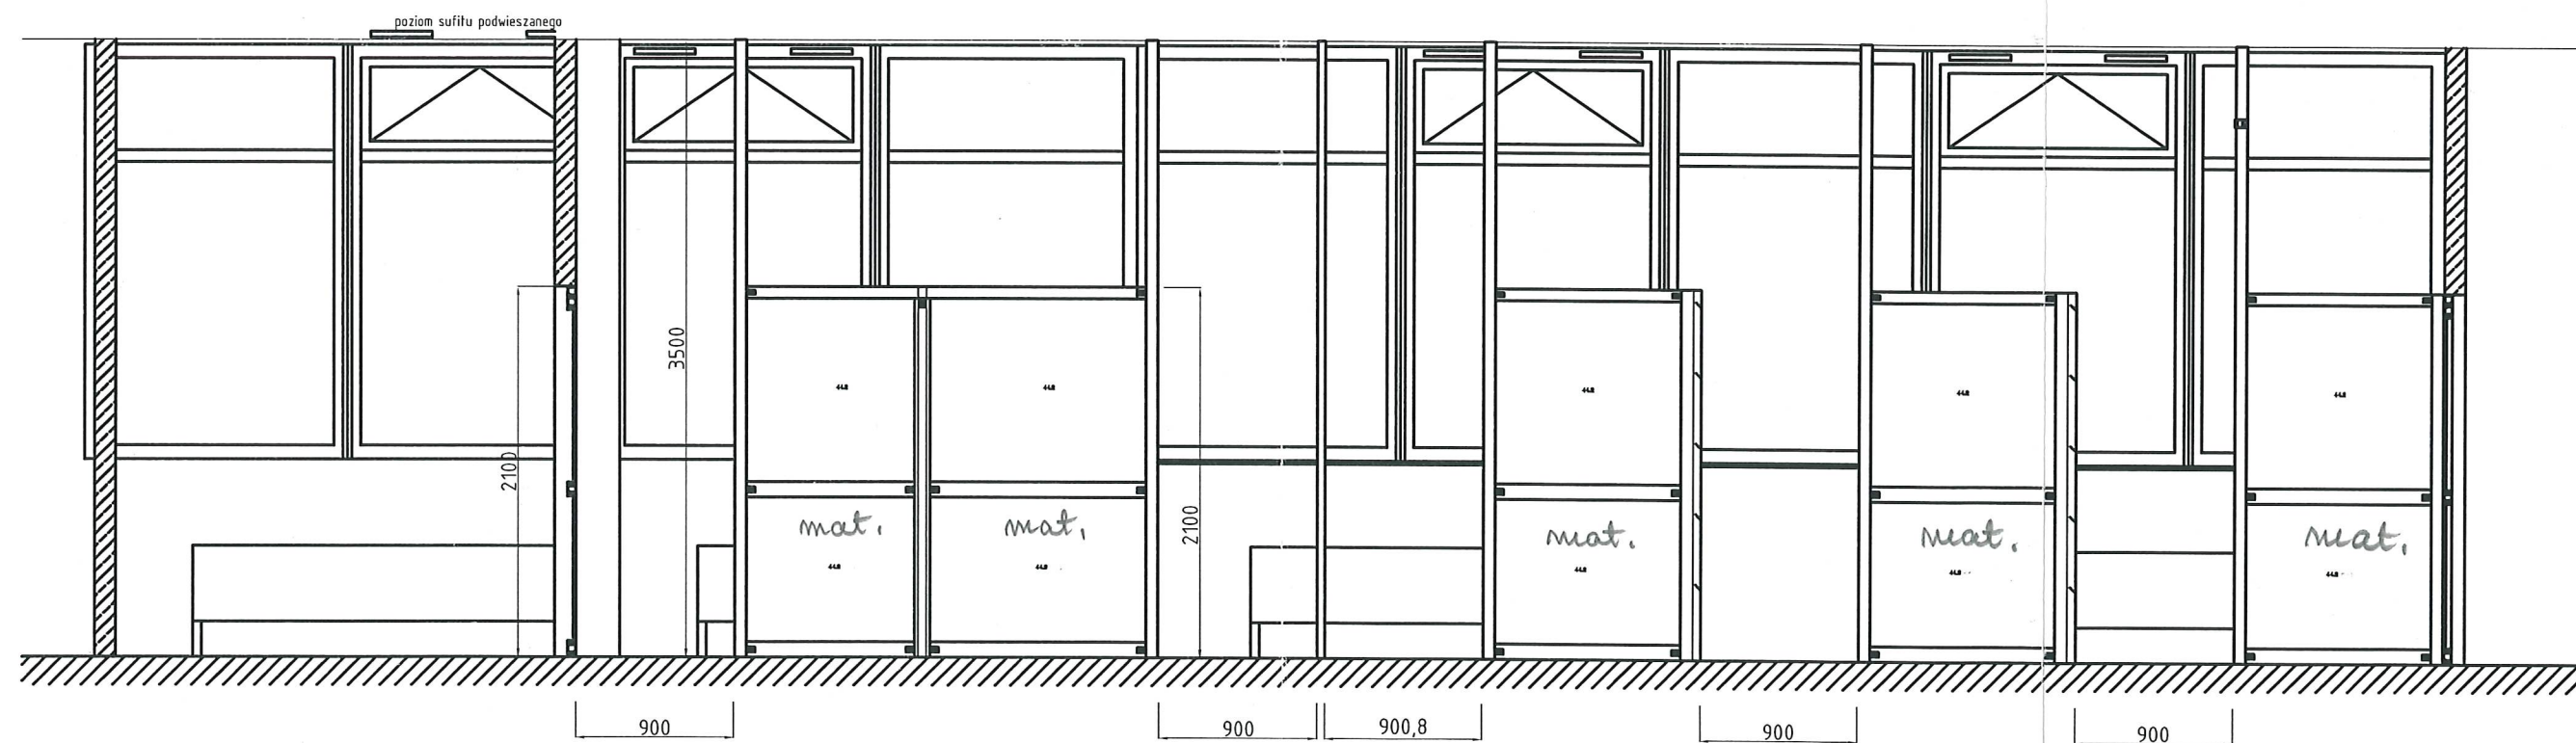

POLITECHNIKA RZESZOWSKA
Centrum Obsługi Pomocy Materialnej
Studentów i Doktorantów

Tytuł: Przekrój 2-2
Obiekt: Stołówka "Akademik"

Data: 23.11.2017
Arkusz: 03

widok 1


SZKLENIE - PÓŁPRZECZYSTE
(LUSTRO WENECKIE) BEZPIECZNE

SZKLENIE ;
MATOWE, BEZPIECZNE


AL 1

AL 2


roleta 1

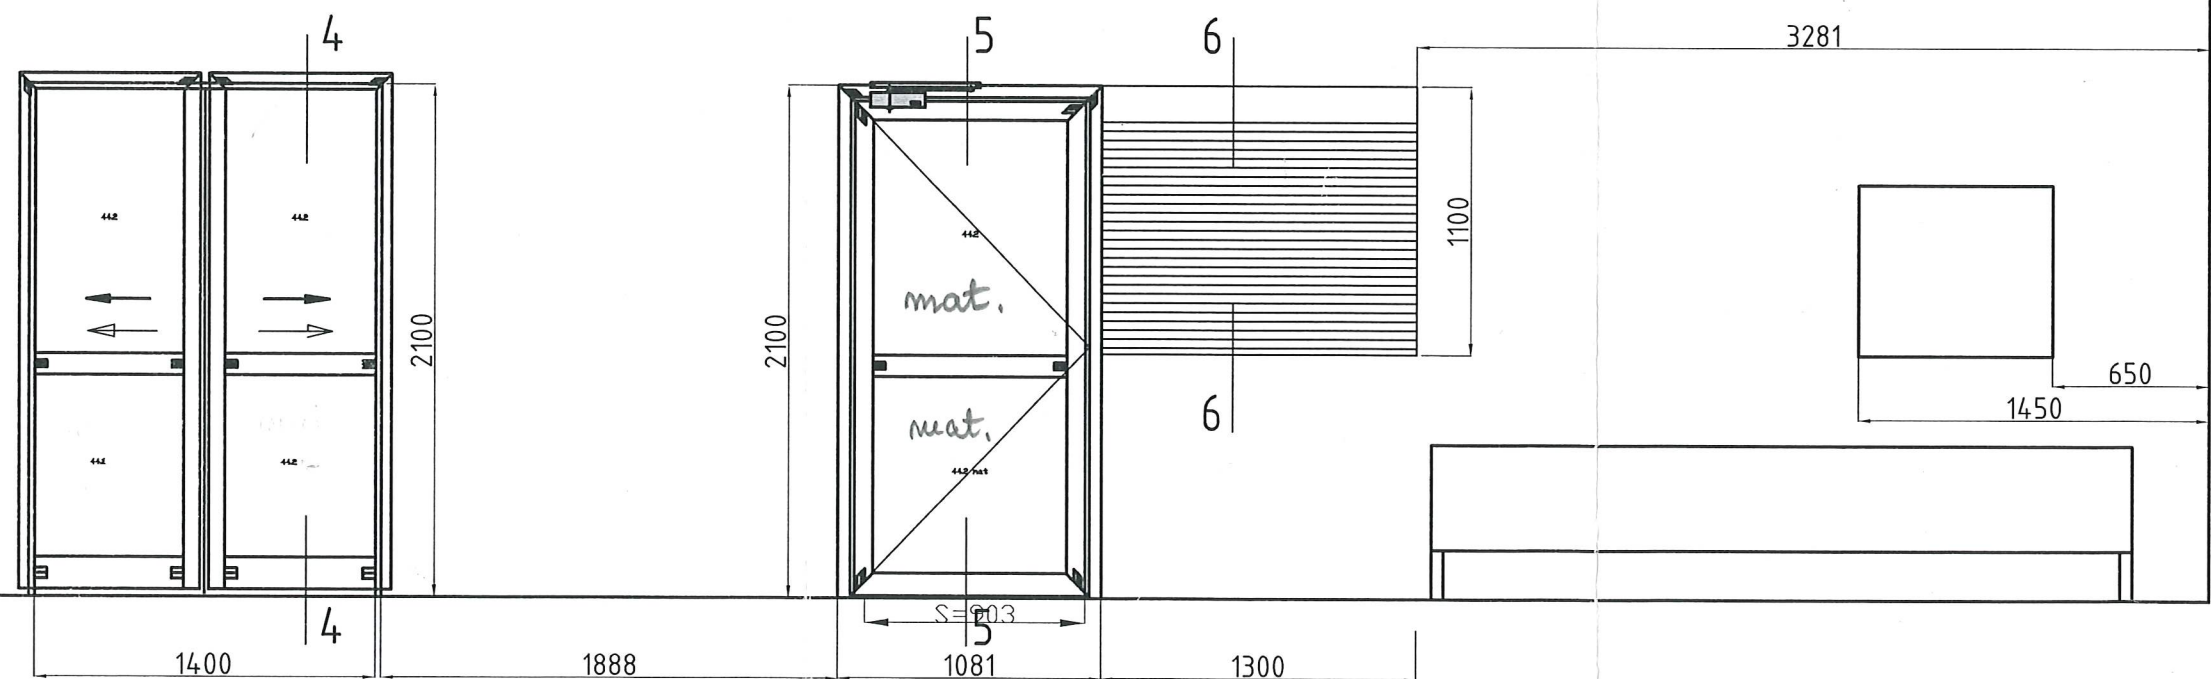

przekrój 4-4

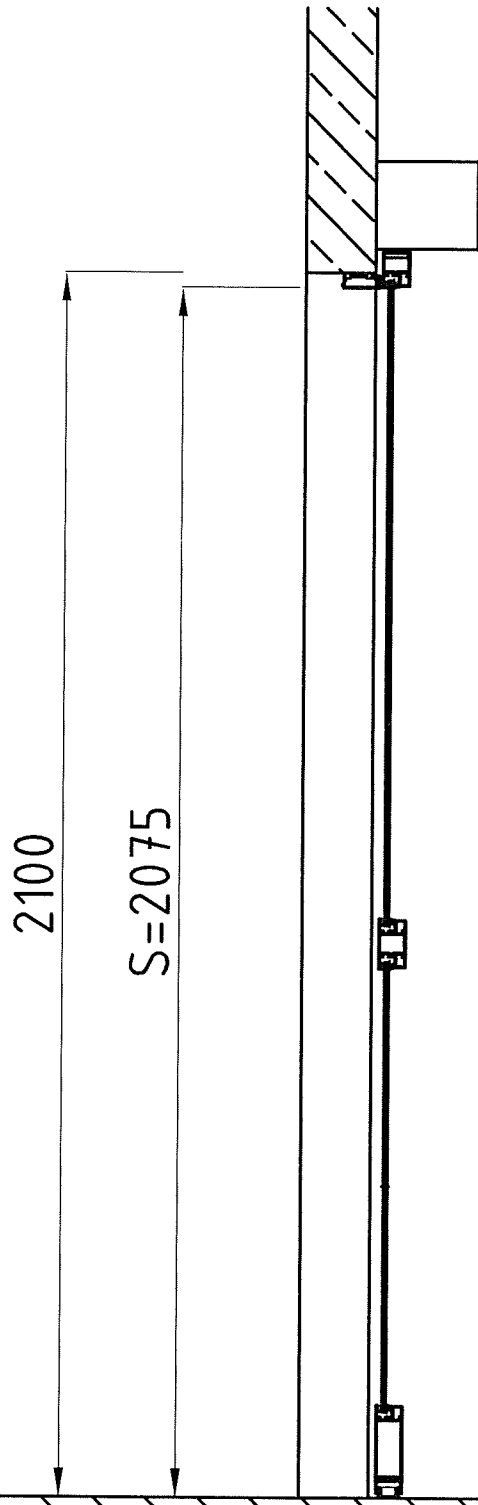

przekrój 5-5

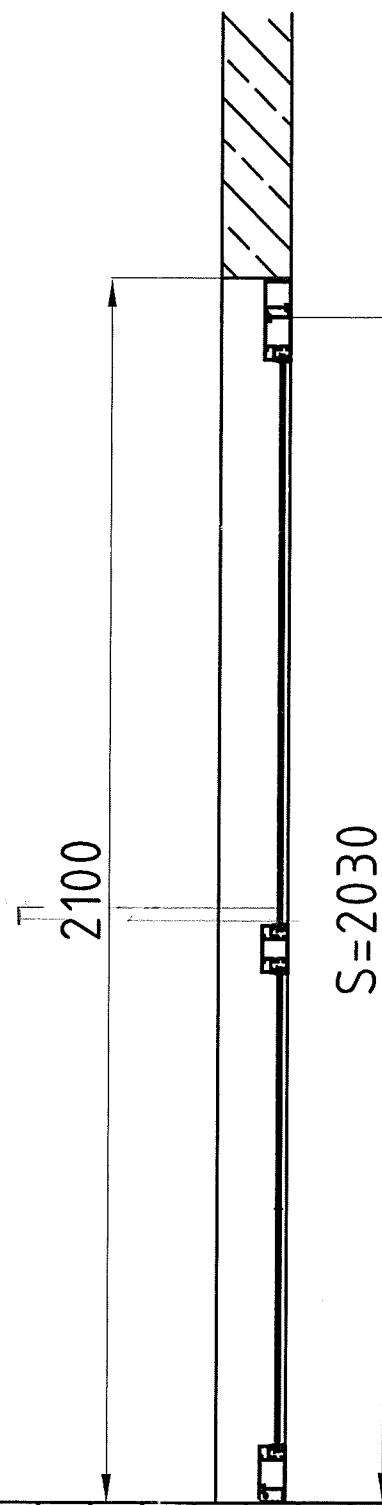

przekrój 6-6

