




Stół M1 szt. 3
skala 1:20

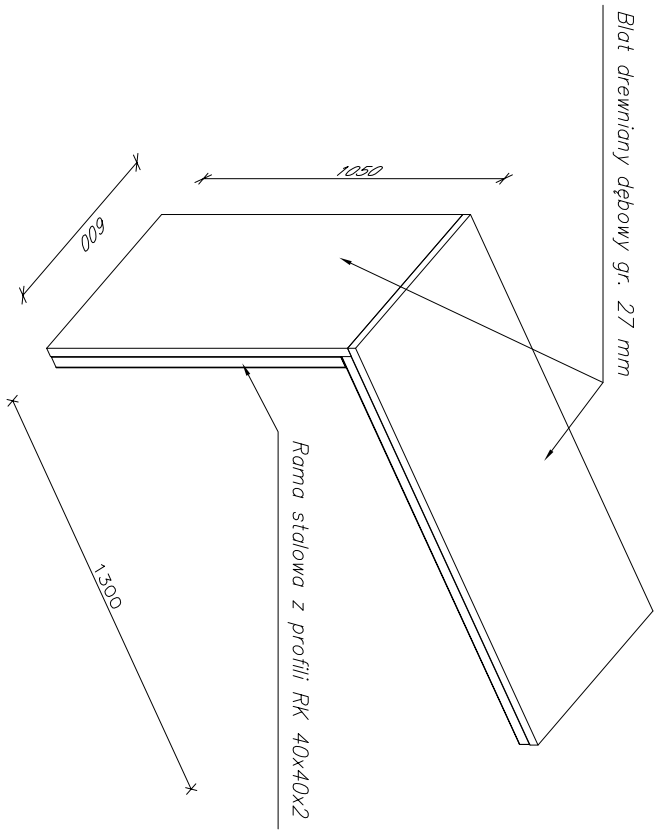

Stół M2 szt. 2
skala 1:20

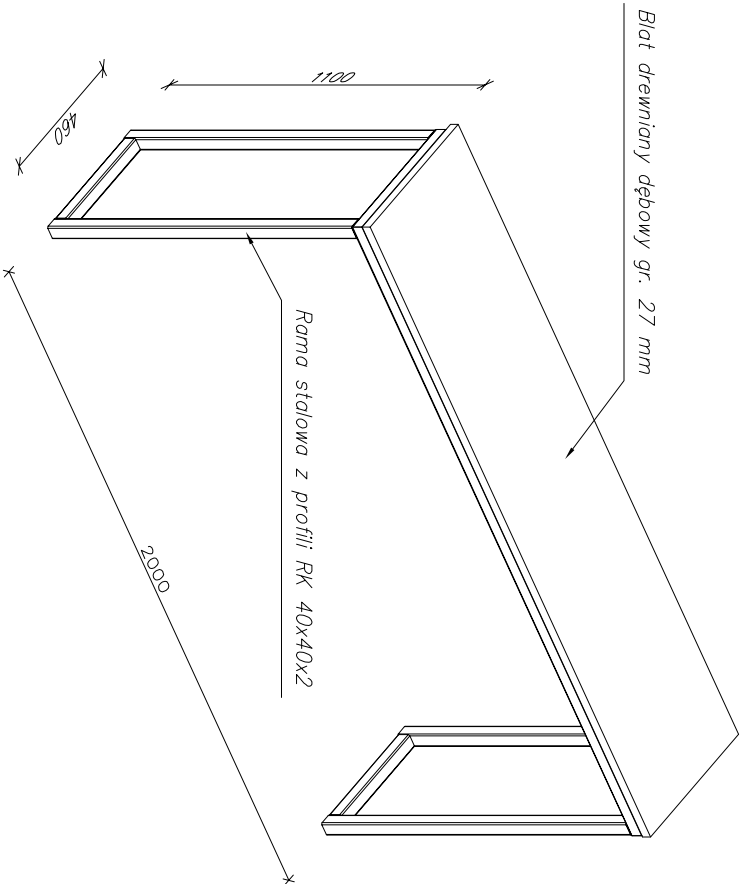

Stół M3 szt. 3
skala 1:20

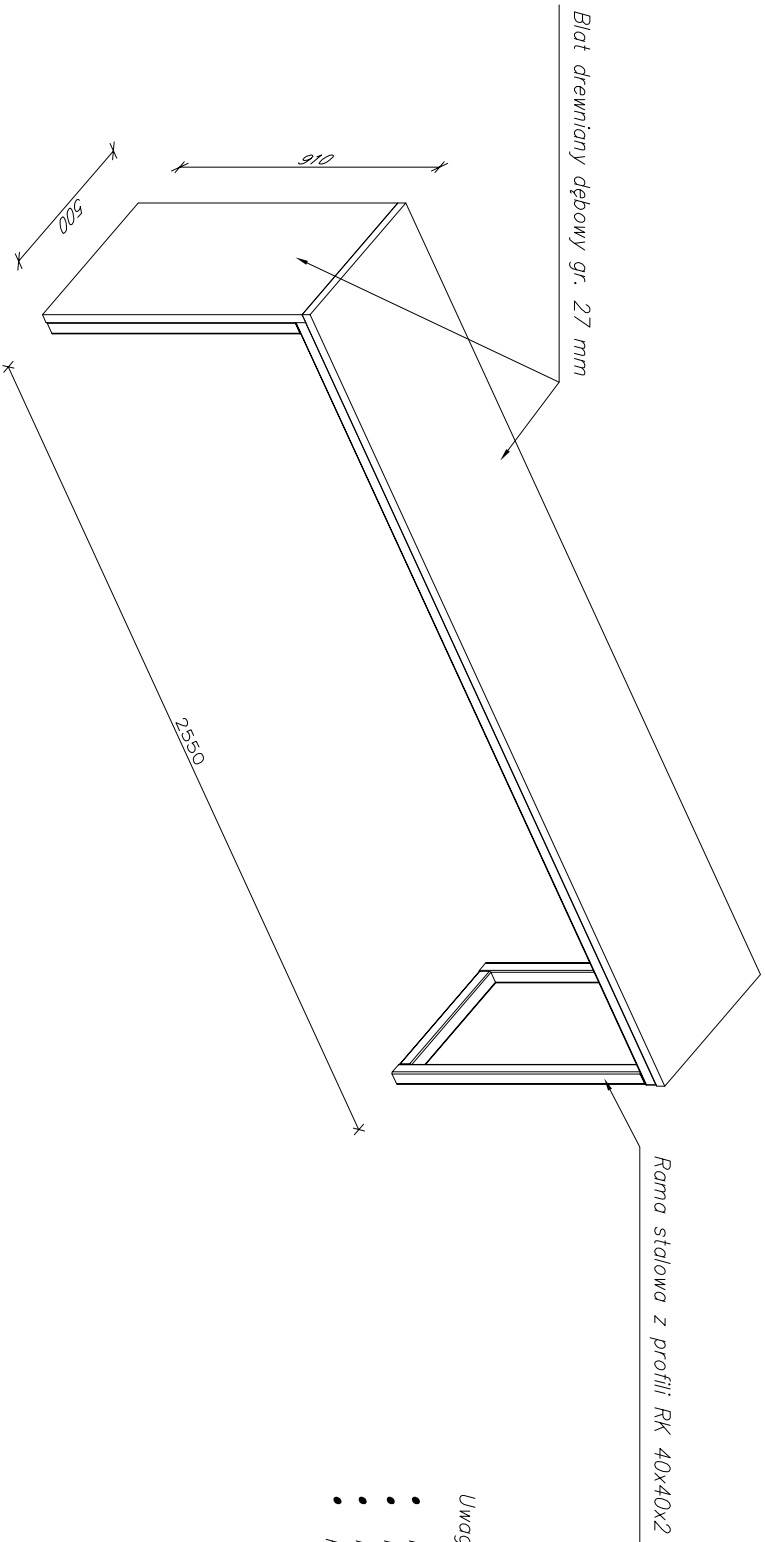

Uwagi:

- krawędzie blatów wyokrąglone
- ramy stalowe malowane proszkowo na dowolny kolor z palety RAL
- mocowanie stołów do posadzki/ścian za pomocą systemowych kotew chemicznych lub mechanicznych
- podane wymiary zostaną dopasowane do lokalizacji stołów na poszczególnych piętrach