
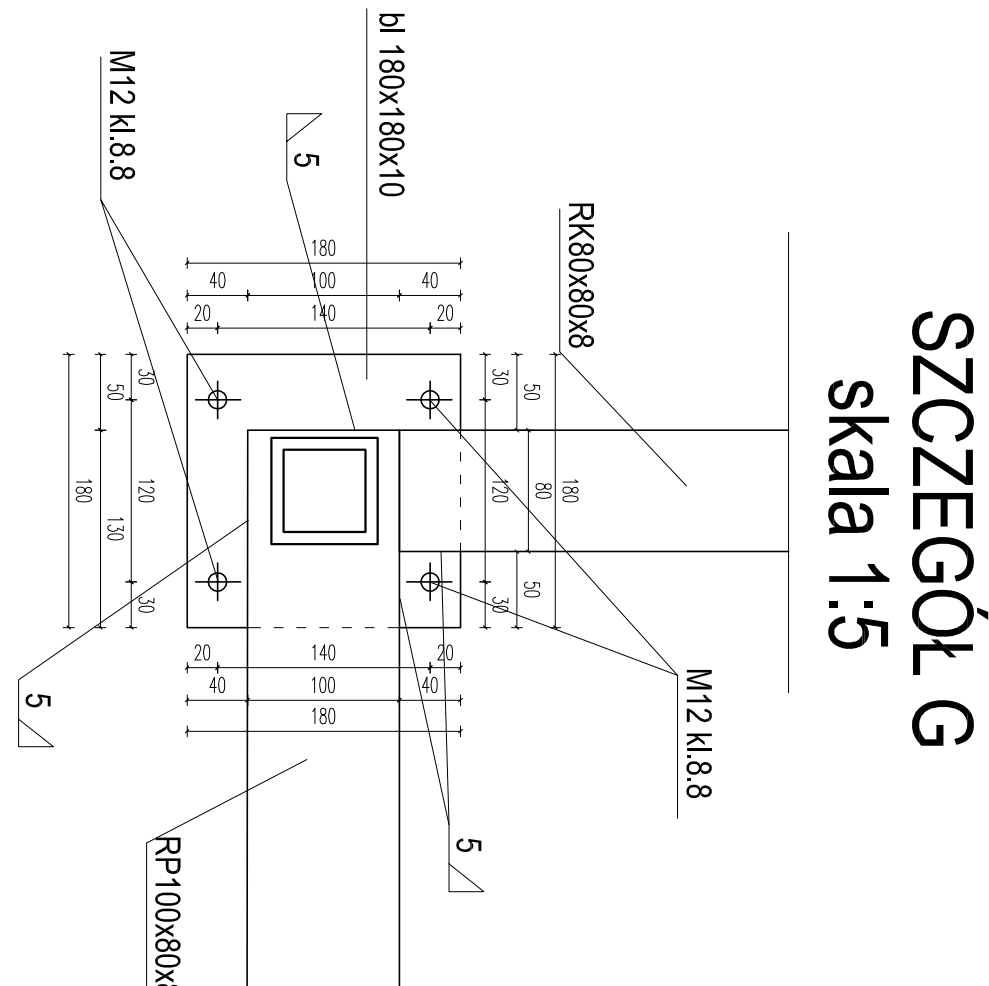
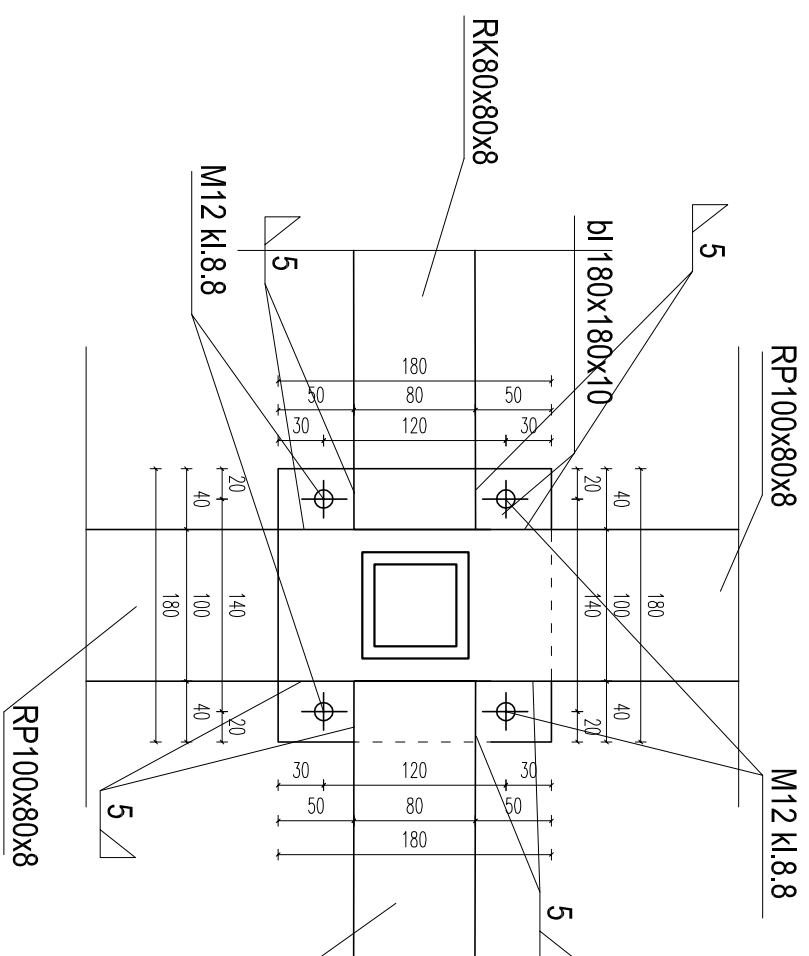
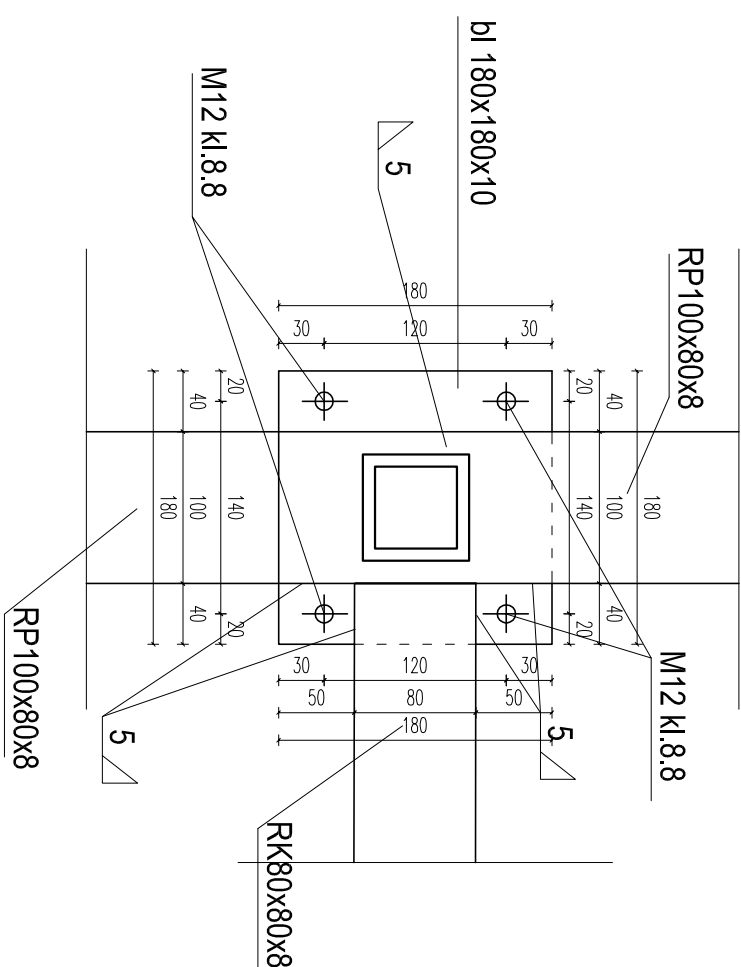
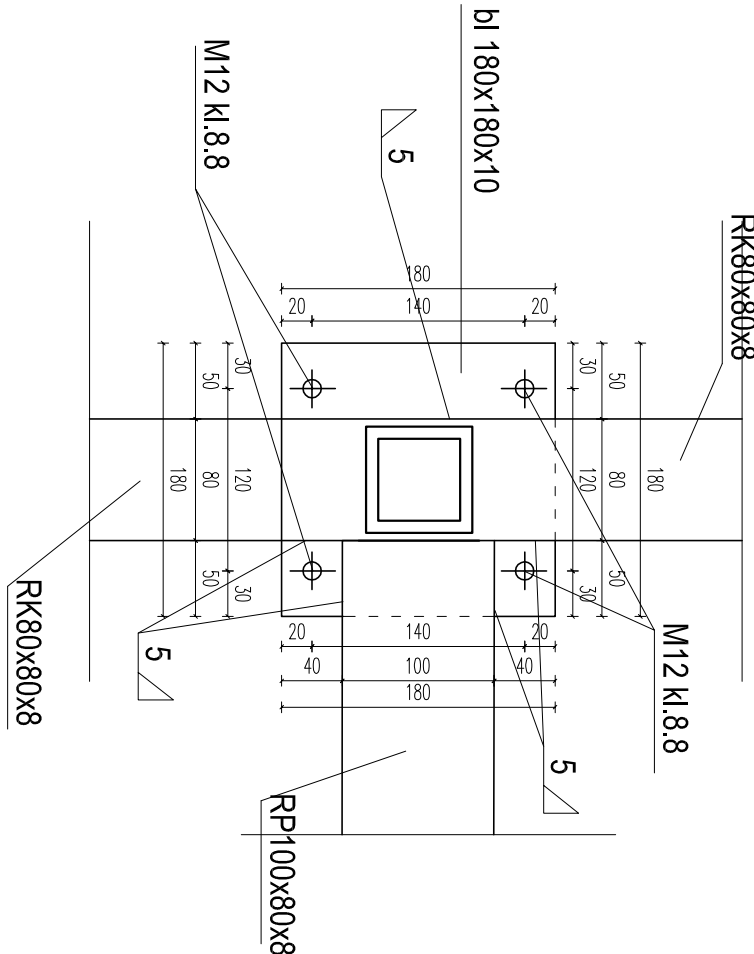



SZCZEGÓŁ A

SZCZEGÓŁ B
skala 1:5

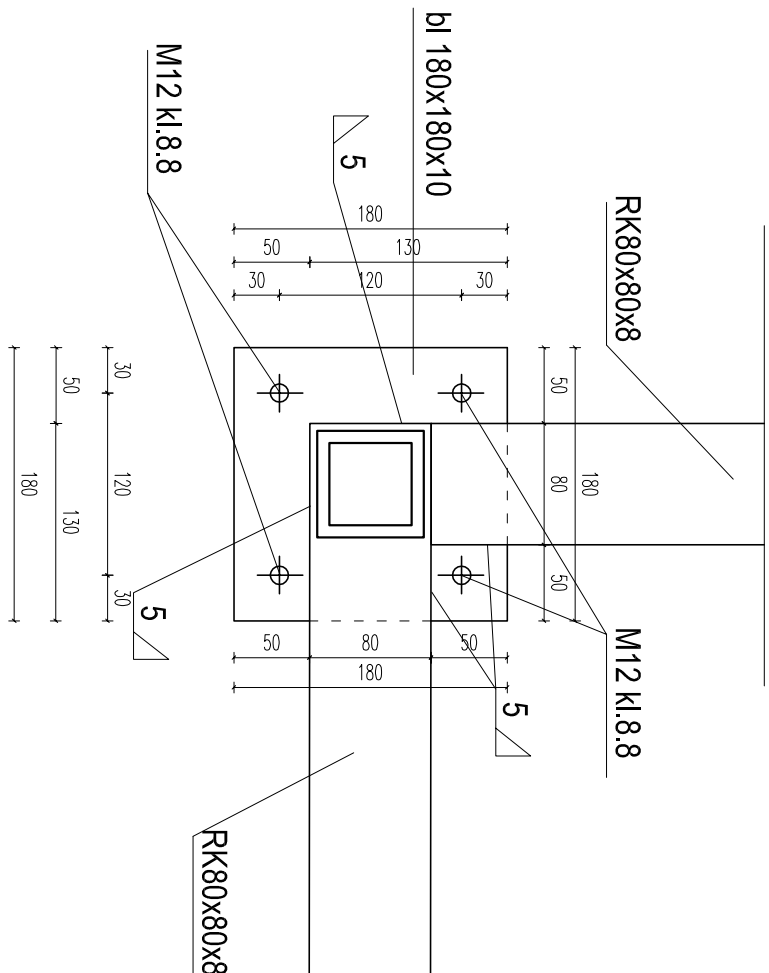

ŠRUBY		
Šrednica	Klasa	Ilość
M12	8.8	72
NAKRETKI		
Šrednica	Klasa	Ilość
M12	8	72

	
<p>STADIUM PROJEKTU</p>	<p>PROJEKT WYKONAWCZY</p>
<p>DATA: sierpień 2017</p>	<p>SKALA: 1:10</p>
<p>PRZEBIEG PROJEKTOWANIA</p>	<p>PRZEBIEG PROJEKTOWANIA</p>