


POLITECHNIKA RZESZOWSKA
REGIONALNE CENTRUM DYDAKTYCZNO - KONFERENCYJNE
I BIBLIOTECZNO - ADMINISTRACYJNE
FRAGMENT CZĘŚCI BIBLIOTECZNEJ

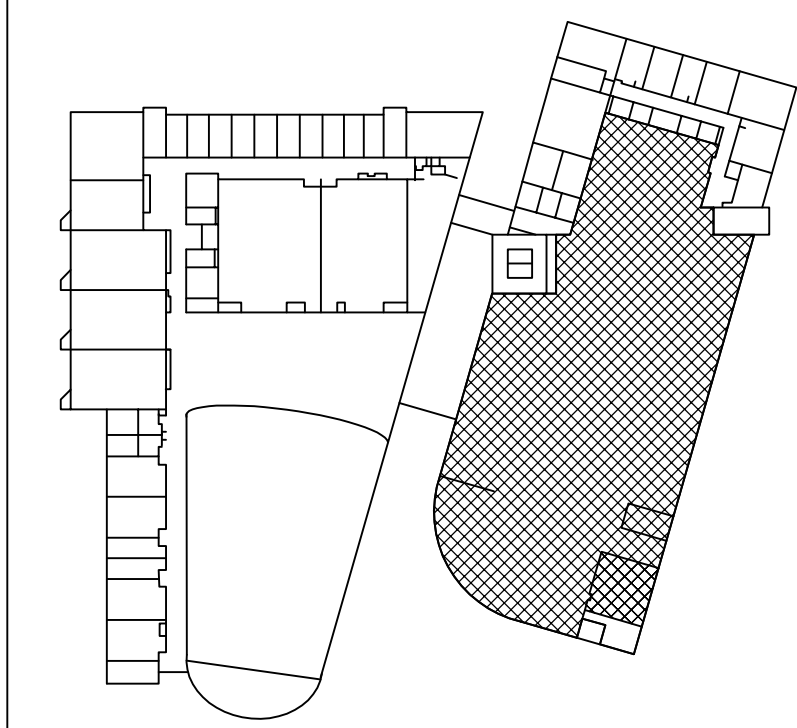

- LEGENDA:
- G45 — G45 — Instalacja chłodnicza ciecz / gaz
 - - - - - Instalacja skroplin
 - (R) • Pion instalacji freonowej
 - Klimatyzator ścienny
 - Klimatyzator podsufitowy
 - Klimatyzator kasetonowy

System KL-6, KL 6.7-2 szt.
Klimatyzator jedn. wewn. typ podsufitowy
Qch ≥ 7,1 Qg ≥ 8,0 kW
wym. 235*128*690 mm
waga: 30 kg
poziom dś akustycz.: 29/36/41 dB(A)
Zasilanie 1N 230V 67W (wypust)
wyp. w moduł kontraktora okiennego

System KL-6, KL 6.9-8 szt.
Klimatyzator jedn. wewn. typ kasetonowy
Qch ≥ 5,6 Qg ≥ 6,3 kW
wym. 235*128*690 mm
waga: 30 kg
poziom dś akustycz.: 29/36/41 dB(A)
Zasilanie 1N 230V 67W (wypust)
wyp. w moduł kontraktora okiennego

System KL-6, KL 6.9-8 szt.
Klimatyzator jedn. wewn. typ ścienny
Qch ≥ 3,6 Qg ≥ 4,0 kW
wym. 275*790*208 mm
waga: 11 kg
poziom dś akustycz.: 29/33/37 dB(A)
Zasilanie 1N 230V 19W (wypust)
wyp. w moduł kontraktora okiennego


System KL-6, KL 6.10-1 szt.
Klimatyzator jedn. wewn. typ ścienny
Qch ≥ 2,8 Qg ≥ 3,2 kW
wym. 275*790*208 mm
waga: 11 kg
poziom dś akustycz.: 29/33/36 dB(A)
Zasilanie 1N 230V 17W (wypust)
wyp. w moduł kontraktora okiennego

System KL-6, KL 6.11-1 szt.
Klimatyzator jedn. wewn. typ ścienny
Qch ≥ 2,2 Qg ≥ 2,5 kW
wym. 275*790*208 mm
waga: 11 kg
poziom dś akustycz.: 29/32/35 dB(A)
Zasilanie 1N 230V 17W (wypust)
wyp. w moduł kontraktora okiennego

System KL-6, KL 6.12-1 szt.
Klimatyzator jedn. wewn. typ ścienny
Qch ≥ 5,6 Qg ≥ 6,3 kW
wym. 320*1050*228 mm
waga: 15 kg
poziom dś akustycz.: 33/36/41 dB(A)
Zasilanie 1N 230V 43W (wypust)
wyp. w moduł kontraktora okiennego

System KL-6, KL 6.13-5szt.
Klimatyzator jedn. wewn. typ podsufitowy
Qch ≥ 5,6 Qg ≥ 6,3 kW
wym. 235*950*690 mm
waga: 24 kg
poziom dś akustycz.: 29/35/37 dB(A)
Zasilanie 1N 230V 34W (wypust)
wyp. w moduł kontraktora okiennego

UWAGI:
główna rurociągi prowadzić w przestrzeni sufitu podwieszanego;
- wszystkie przejścia przez stropy i ściany oddzielenia podłogowego zabezpieczyć masami o odporności ogniowej dla danej przegrody;
- projektowane trasy instalacji należy sprawdzić przed rozpoczęciem montażu z uwagą na ewentualne już instalacje w budynku;
- kolejność wykonywania projektowanych instalacji należy skoordynować z pozostałymi instalacjami;
- wynikię kolejno rozwiązać na budowie bądź w porozumieniu z Projektantem.

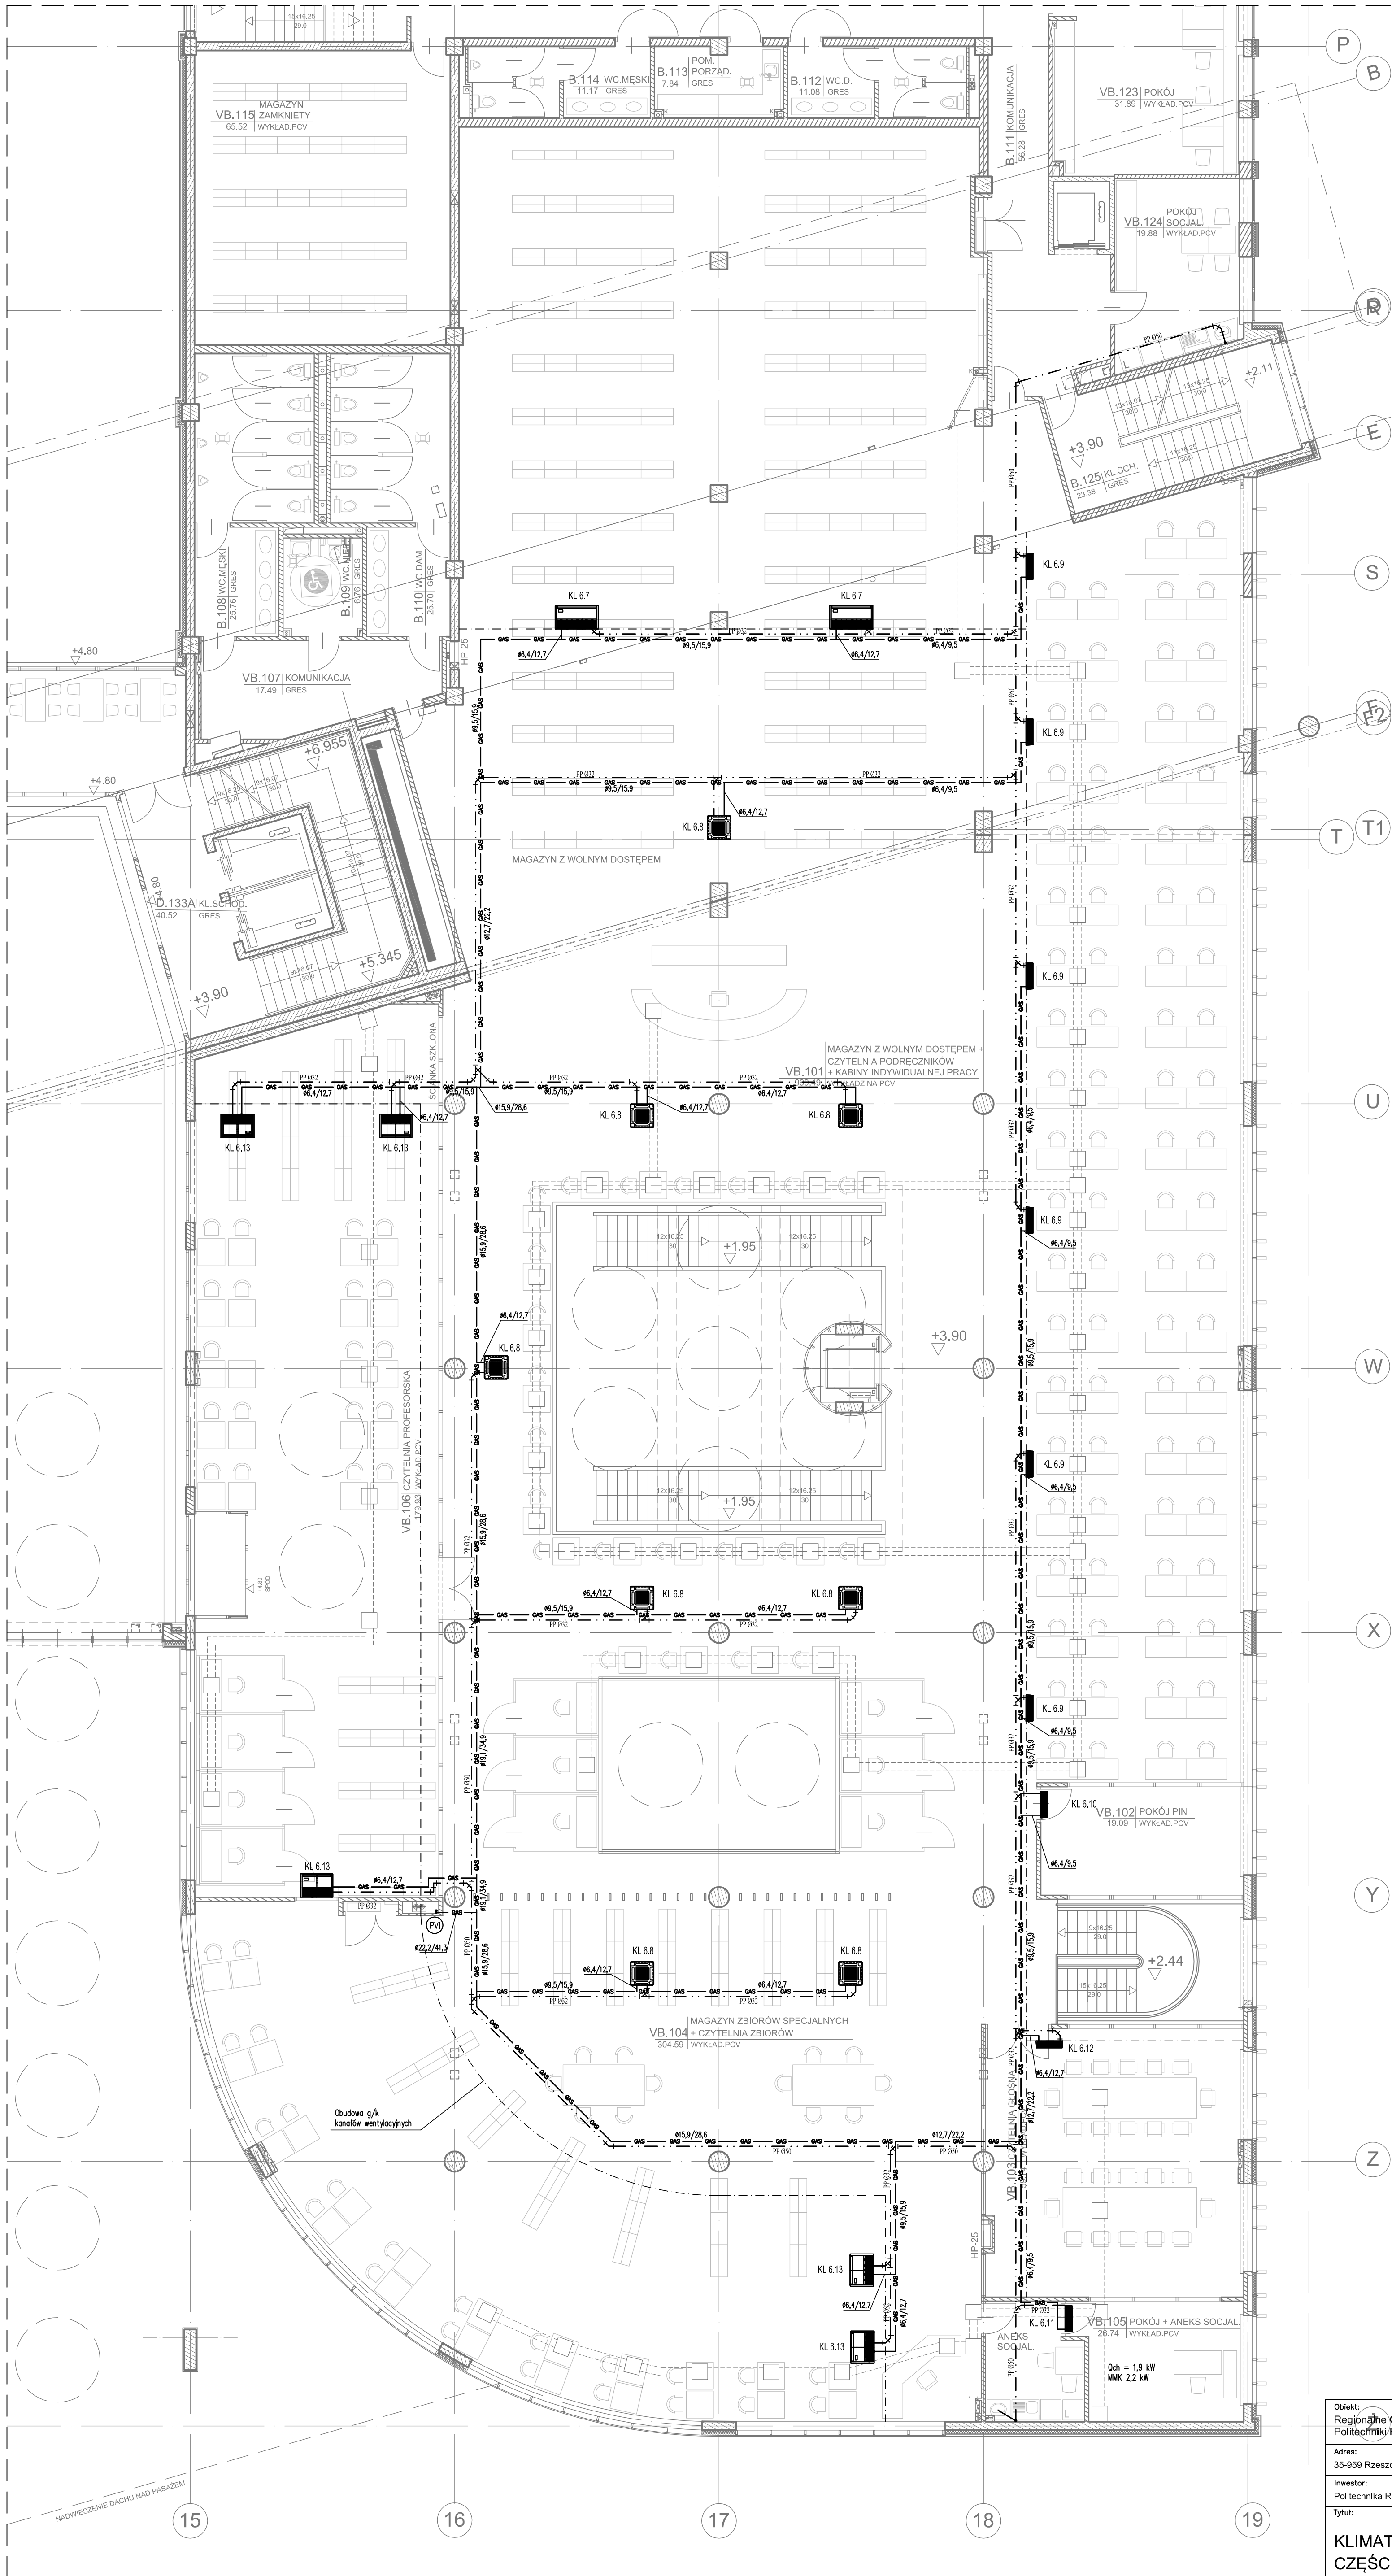

Obiekt:
Regionalne Centrum Dydaktyczno - Konferencyjne i Biblioteczno - Administracyjne
Politechniki Rzeszowskiej

Adres:
35-959 Rzeszów, al. Powstańców Warszawy 12 - dz. nr 1775/91

Inwestor:
Politechnika Rzeszowska im. Łukasiewicza, al. Powstańców Warszawy 12, 35-959 Rzeszów

Tytuł:
KLIMATYZACJA – RZUT I PIĘTRA – FRAGMENT CZĘŚCI BIBLIOTECZNEJ – UKŁAD KL-6

Projektant:
mgr inż. Rafał BERGIEL PDK/0273/POOS/13

Data:
12.2017

Podpis:

Stadium/Bronza:

PW / IS

Skala:

1:100

Nr rys.:

S-10