
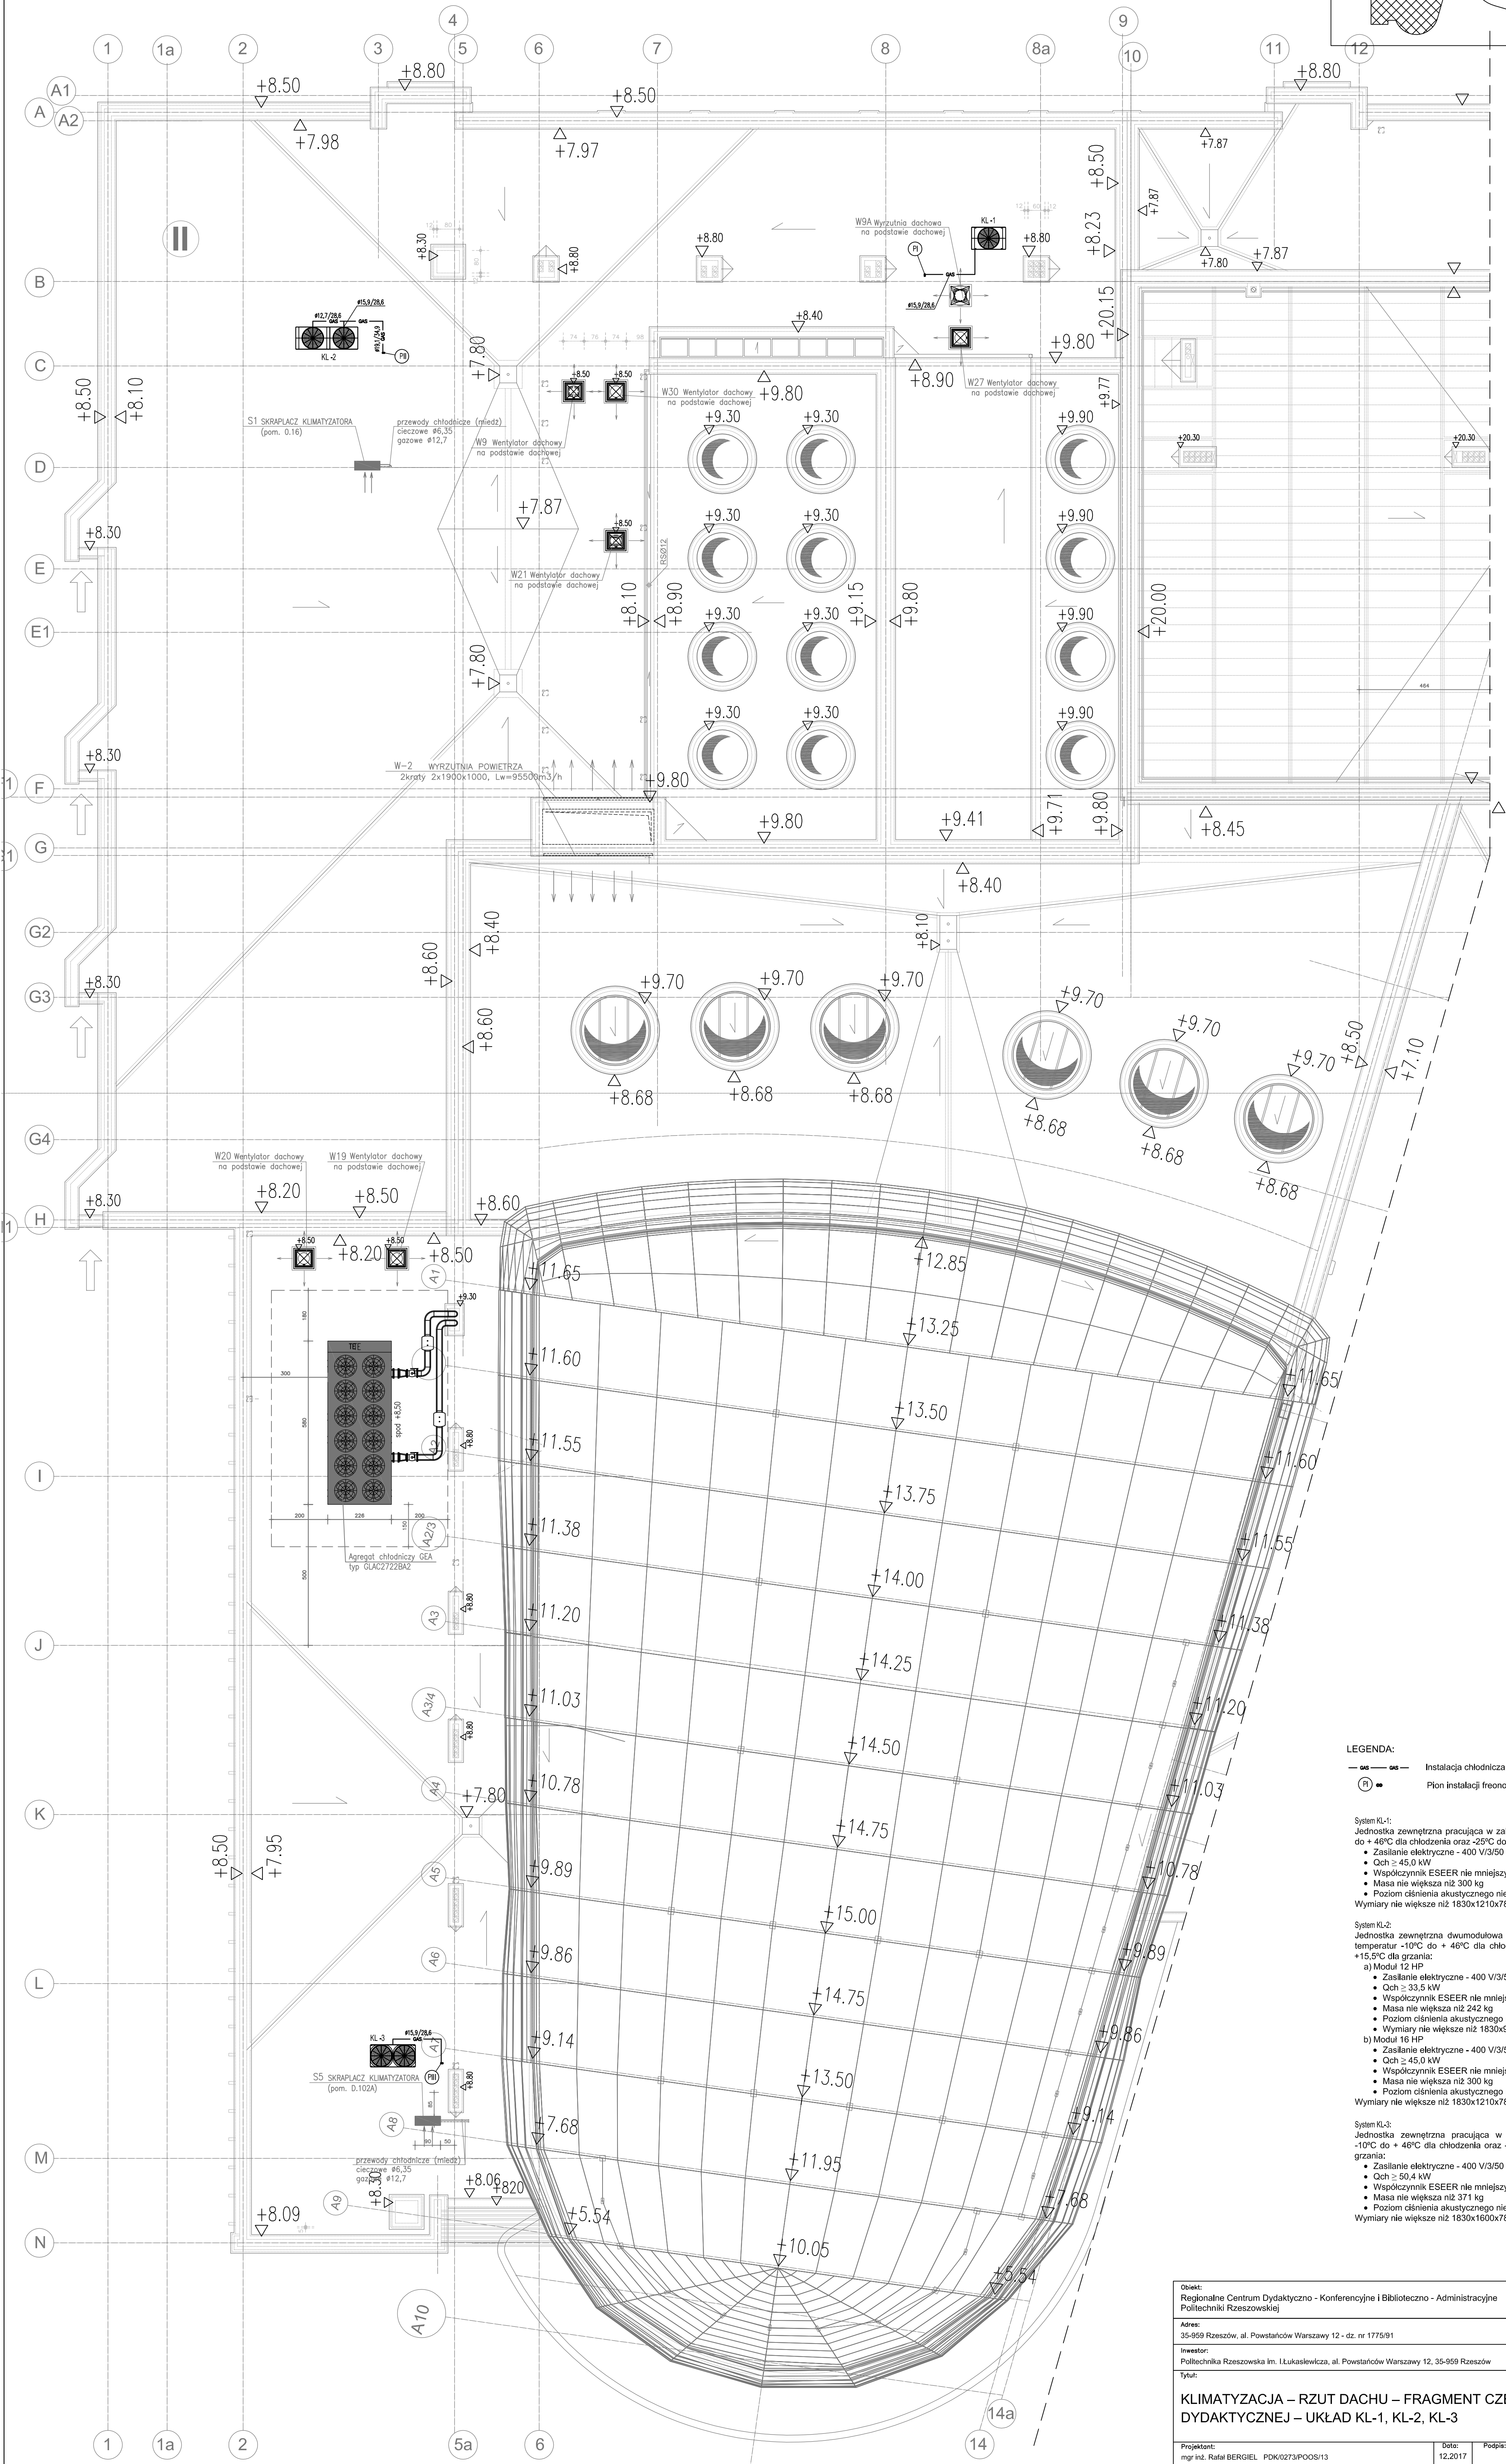


POLITECHNIKA RZESZOWSKA  
REGIONALNE CENTRUM DYDAKTYCZNO - KONFERENCYJNE  
I BIBLIOTECZNO - ADMINISTRACYJNE  
FRAGMENT CZĘŚCI BIBLIOTECZNEJ

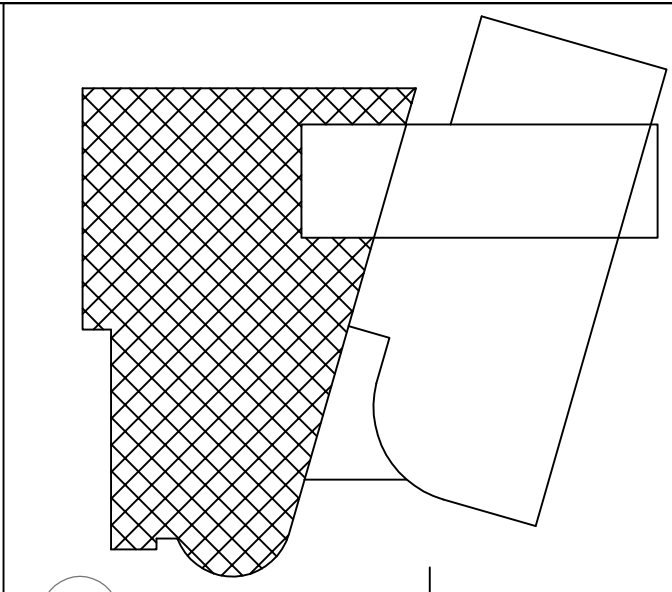

LEGENDA:  
— — — — — Instalacja chłodnicza ciecz / gaz  
(R) — — — — — Pion instalacji freonowej

System KL-1:  
Jednostka zewnętrzna pracująca w zakresie temperatur -10°C do +46°C dla chłodzenia oraz -25°C do +15,5°C dla grzania:  
• Zasilanie elektryczne - 400 V/3/50 Hz  
• Qch ≥ 45,0 kW  
• Współczynnik ESEER nie mniejszy niż 7,58  
• Masa nie większa niż 300 kg  
• Poziom ciśnienia akustycznego nie większy niż 62 dB  
Wymiary nie większe niż 1830x1210x780 mm

System KL-2:  
Jednostka zewnętrzna dwumodułowa pracująca w zakresie temperatur -10°C do +46°C dla chłodzenia oraz -25°C do +15,5°C dla grzania:  
a) Moduł 12 HP  
• Zasilanie elektryczne - 400 V/3/50 Hz  
• Qch ≥ 33,5 kW  
• Współczynnik ESEER nie mniejszy niż 7,7  
• Masa nie większa niż 242 kg  
• Poziom ciśnienia akustycznego nie większy niż 59 dB  
• Wymiary nie większe niż 1830x990x780 mm  
b) Moduł 16 HP  
• Zasilanie elektryczne - 400 V/3/50 Hz  
• Qch ≥ 45,0 kW  
• Współczynnik ESEER nie mniejszy niż 7,58  
• Masa nie większa niż 300 kg  
• Poziom ciśnienia akustycznego nie większy niż 62 dB  
Wymiary nie większe niż 1830x1210x780 mm

System KL-3:  
Jednostka zewnętrzna pracująca w zakresie temperatur -10°C do +46°C dla chłodzenia oraz -25°C do +15,5°C dla grzania:  
• Zasilanie elektryczne - 400 V/3/50 Hz  
• Qch ≥ 50,4 kW  
• Współczynnik ESEER nie mniejszy niż 7,25  
• Masa nie większa niż 371 kg  
• Poziom ciśnienia akustycznego nie większy niż 60 dB  
Wymiary nie większe niż 1830x1600x780 mm

|   |  |                |  |
|---|--|----------------|--|
| Obiekt:<br>Regionalne Centrum Dydaktyczno - Konferencyjne i Biblioteczno - Administracyjne<br>Politechniki Rzeszowskiej |  | Stadium/Brano: |  |
| Adres:<br>35-959 Rzeszów, al. Powstańców Warszawy 12 - dz. nr 1775/91                                                   |  | PW / IS        |  |
| Inwestor:<br>Politechnika Rzeszowska Im. I.Lukasiewicza, al. Powstańców Warszawy 12, 35-959 Rzeszów                     |  | Skala:         |  |
| Tytuł:<br>KLIMATYZACJA – RZUT DACHU – FRAGMENT CZĘŚCI<br>DYDAKTYCZNEJ – UKŁAD KL-1, KL-2, KL-3                          |  | 1:100          |  |
| Projektant:<br>mgr inż. Rafał BERGIEL PDK/0273/POOS/13                                                                  |  | Nr rys.:       |  |
| Data:<br>12.2017   |  | S-11           |  |