


Schemat układu klimatyzacji KL-6

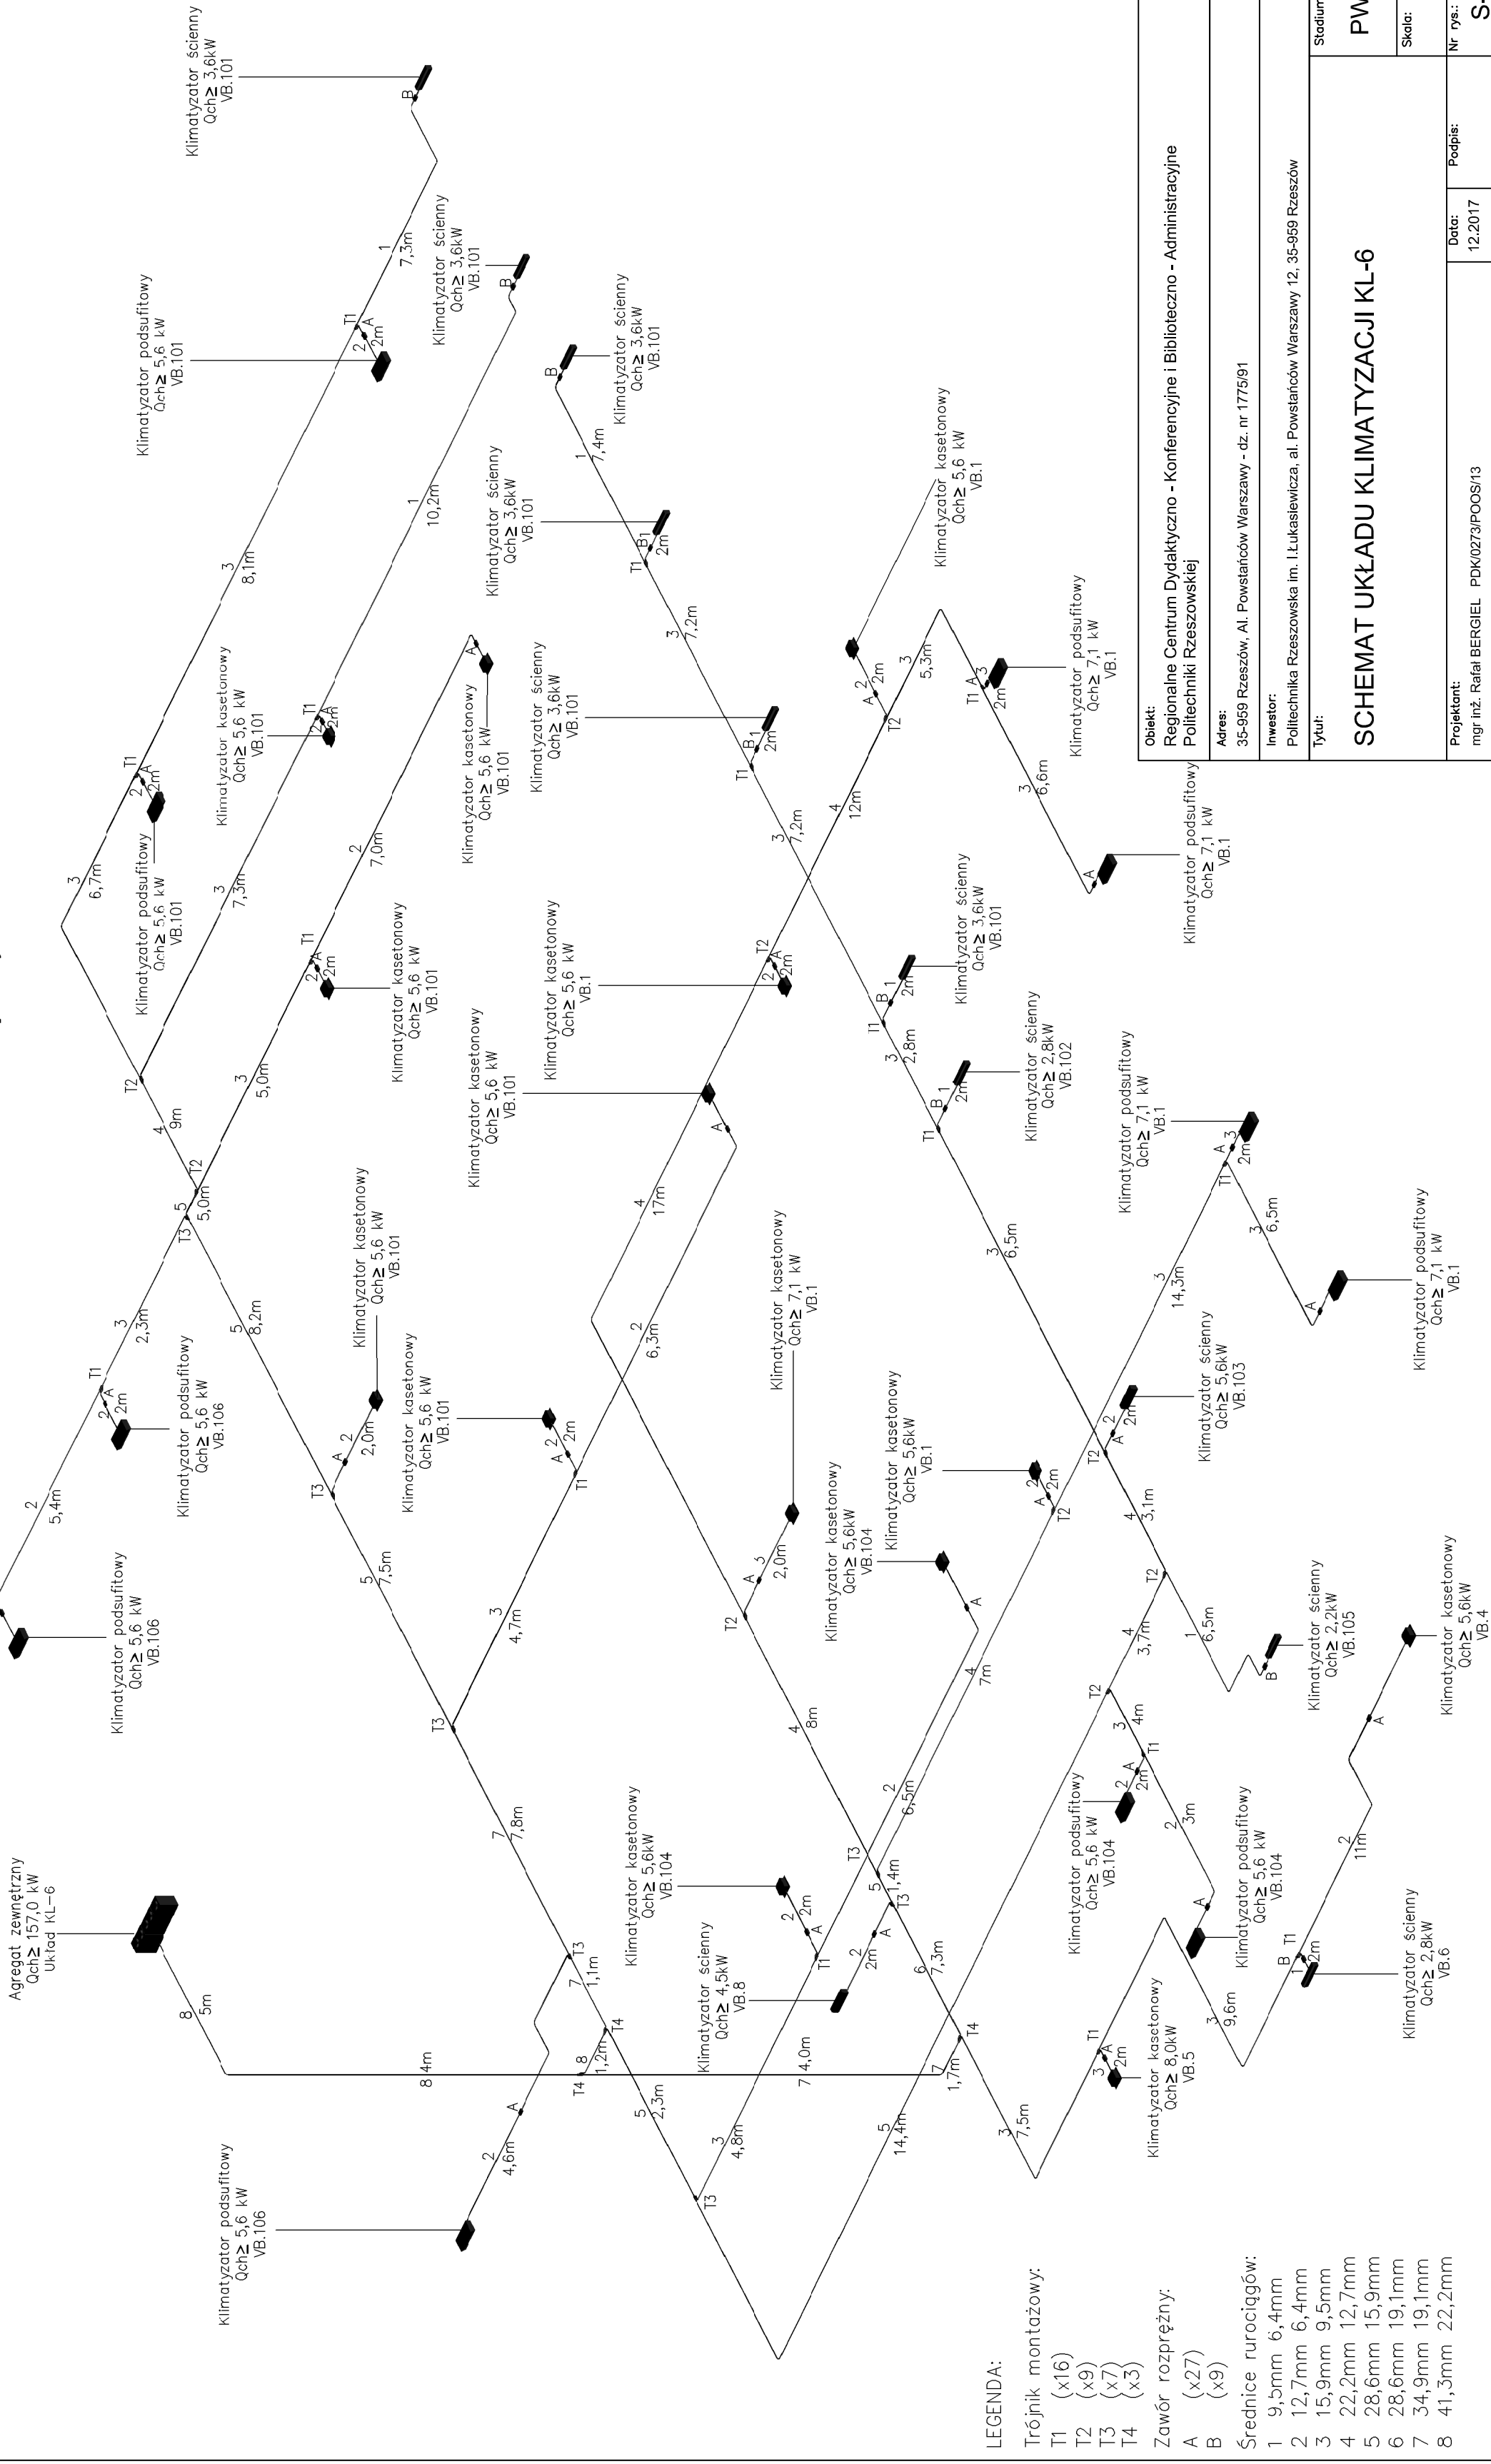

Objekt:
Regionalne Centrum Dydaktyczno - Konferencyjne i Biblioteczno - Administracyjne
Politechniki Rzeszowskiej

Adres:

Inwestor:
Politechnika Rzeszowska im. Łukasiewicza, al. Powstańców Warszawy 12, 35-959 Rzeszów

Tytuł: SCHEMAT UKŁADU KLIMATYZACJI KL-6	Stadium/Branża: PW / IS	
	Skala: -	Nr rys.: S-17
Projektant: mgr inż. Rafał BERGIEL	Data: 12.2017	Podpis: PDK/0273/POOS/13