
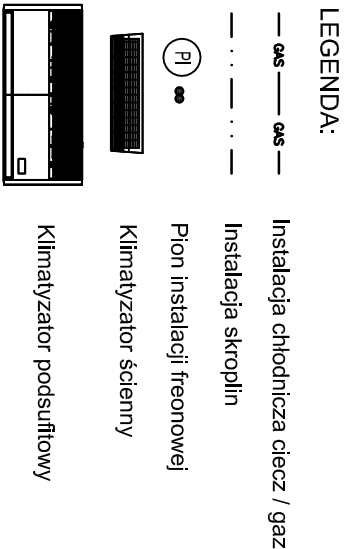
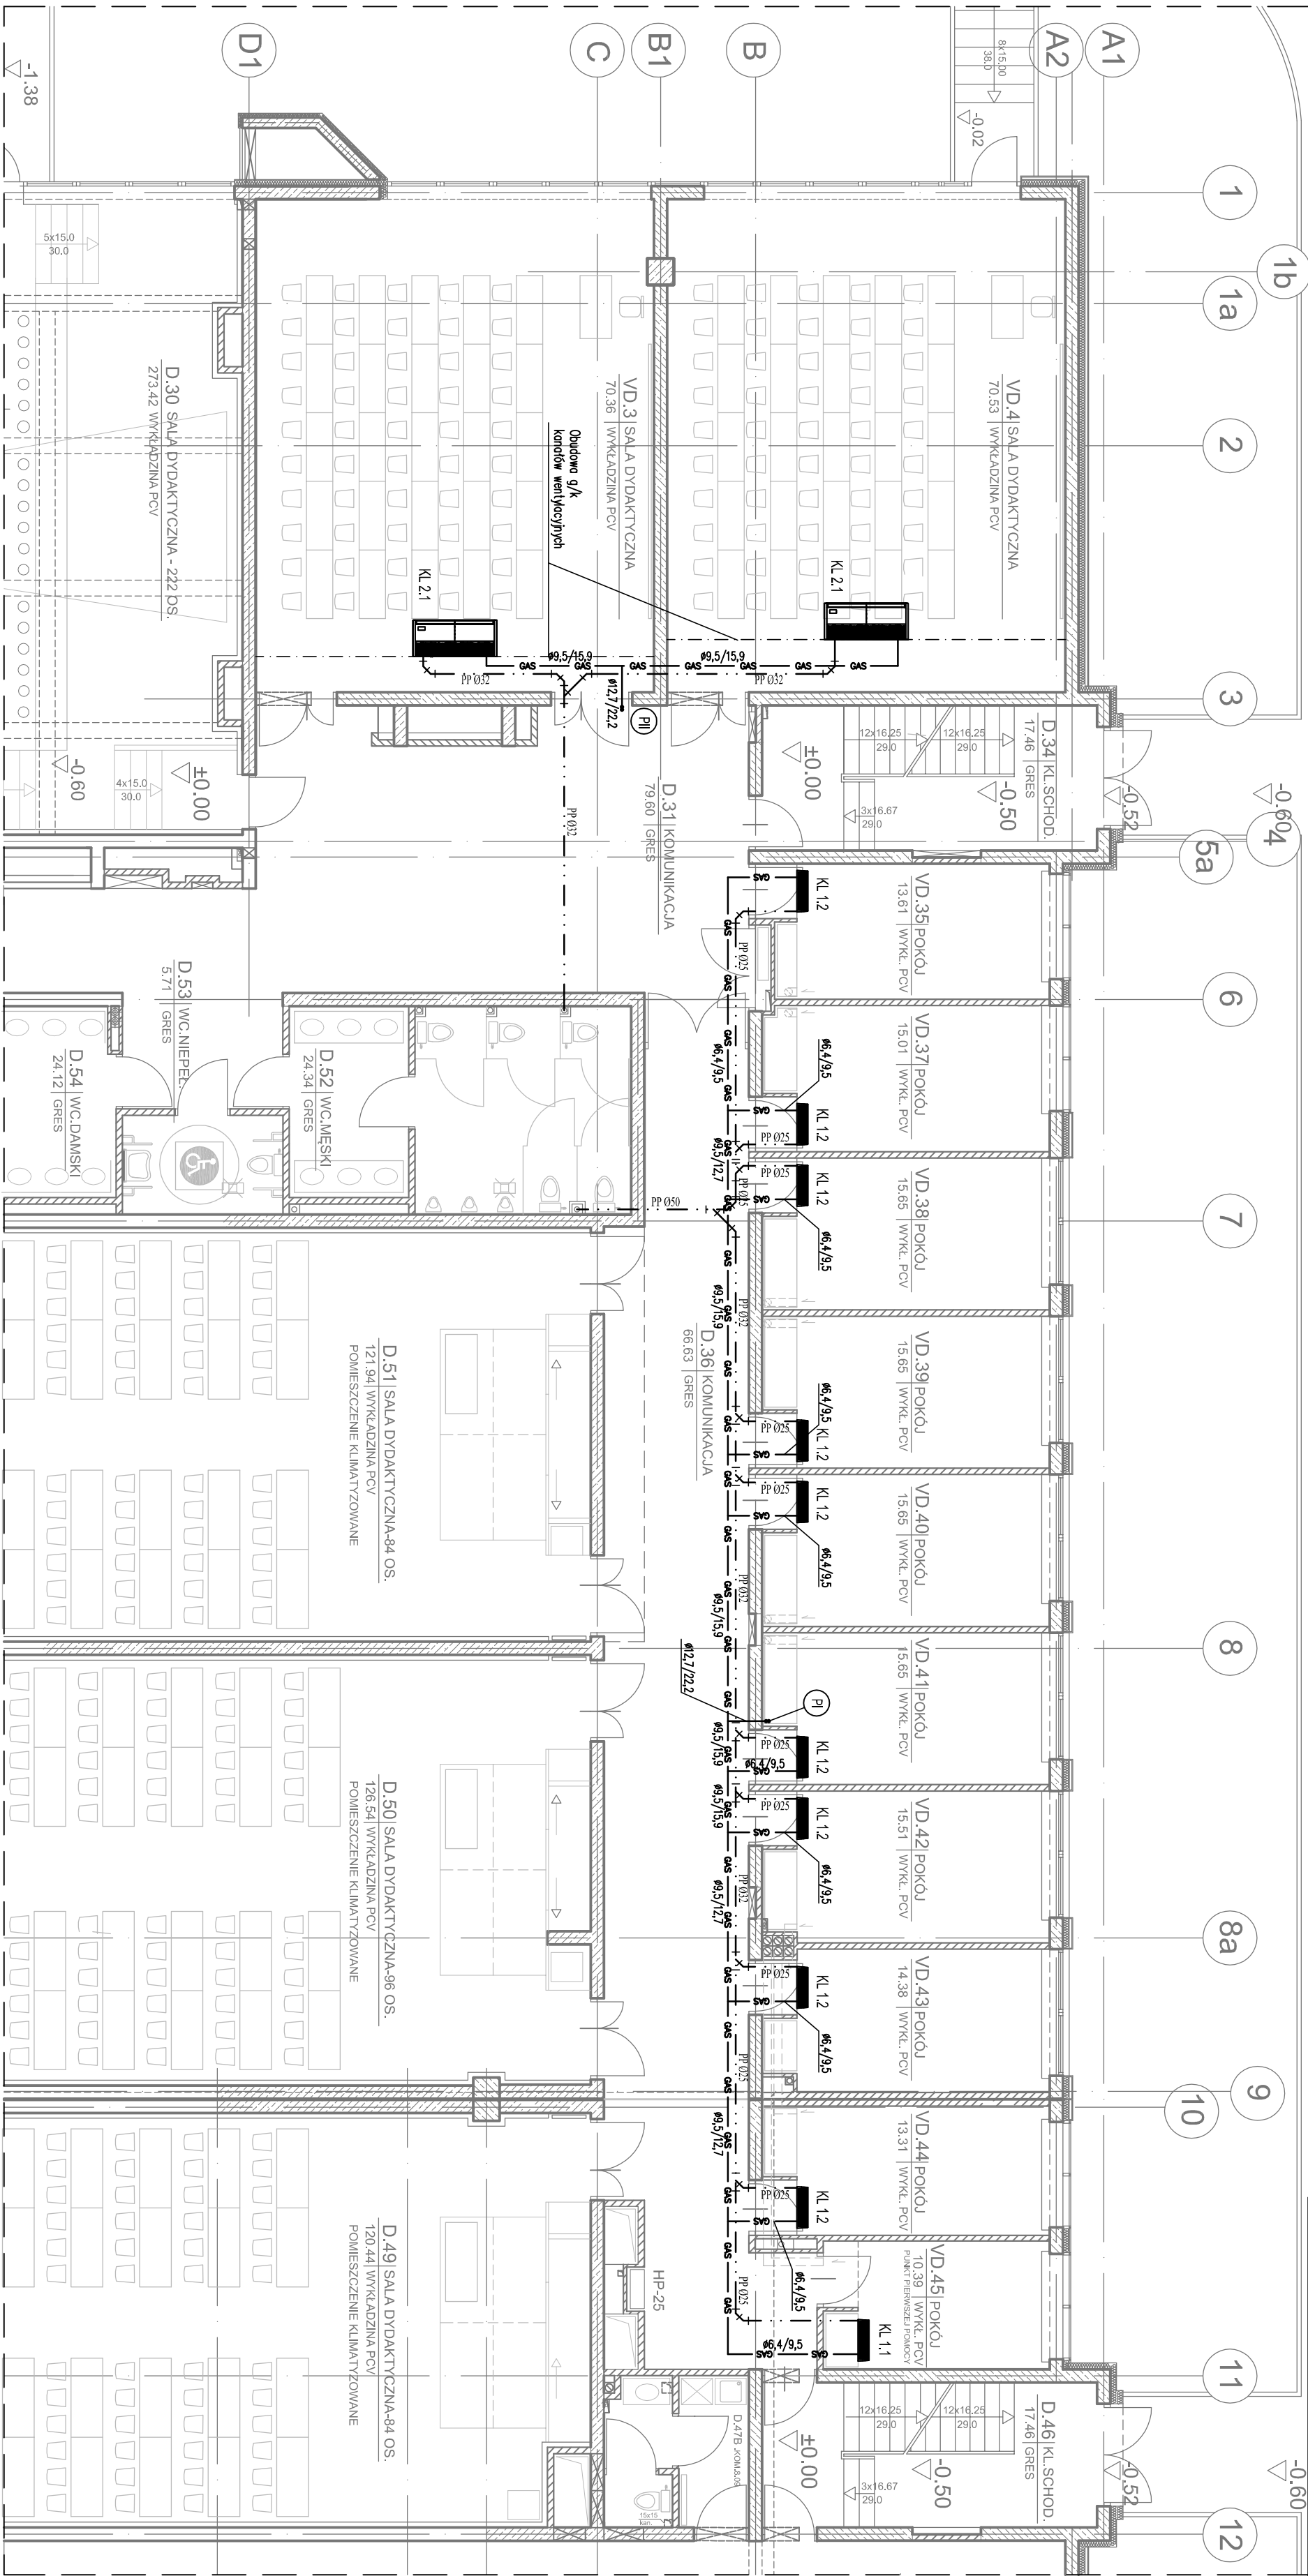


POLITECHNIKA RZESZOWSKA
REGIONALNE CENTRUM DYDAKTYCZNO - KONFERENCYJNE
I BIBLIOTECZNO - ADMINISTRACYJNE
FRAGMENT CZĘŚCI DYDAKTYCZNEJ

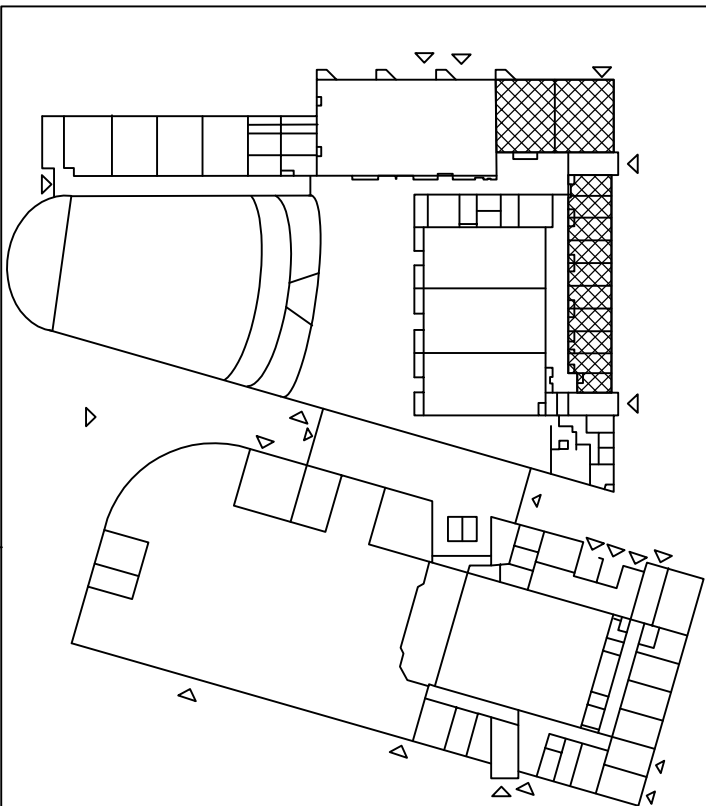

Sytem KL-2, KL 2.1, 2 szt.
Klimatyzator jedn. wewn. typ podsuflowy
Qch ≥ 11,20Qg ≥ 12,8kW
wymiary: 235*1585*890 mm
waga: 37 kg
pozioma ds akustyczna: 32/28/44 dB(A)
Zasilanie IN 230V 63W (wypust)
wyp. w model kontraktowa okienego

Sytem KL-1, KL 1.1, 1 szt.
Klimatyzator jedn. wewn.
typ ścienny
Qch ≥ 1,70Qg ≥ 1,9kW
wymiary: 275*790*208 mm
waga: 11 kg
pozioma ds akustyczna: 29/31/33 dB(A)
Zasilanie IN 230V 17W (wypust)
wyp. w model kontraktowa okienego

Sytem KL-1, KL 1.2, 9 szt.
Klimatyzator jedn. wewn.
typ ścienny
Qch ≥ 2,20Qg ≥ 2,8kW
wymiary: 275*790*208 mm
waga: 11 kg
pozioma ds akustyczna: 29/32/35 dB(A)
Zasilanie IN 230V 17W (wypust)
wyp. w model kontraktowa okienego

UWAGI:

- główne uruadgi powiadcz w przestrzeni silitu podwieszanego;
- wszystkie przejścia przez stropy i ściany oddzielone poziomego zabezpieczyc nasami o odpornosci odpowiadajacej danej przeproty;
- projektowane trasz instalacji nalezy sprawdzic przed rozpoczeciem montazu z uwaga na sinitcego juz instalacje w budynku;
- kolicznosc wykonowania projektowanych instalacji nalezy skoordynowac z pozostalymi instalacjami;
- wyniki koliczki rozwiazac na budowie biezdz w porozumieniu z Projektantem.

Obiekt:		Regionalne Centrum Dydaktyczno - Konferencyjne i Biblioteczno - Administracyjne	
Adres:		Politechniki Rzeszowskiej	
Inwestor:		35-959 Rzeszow, al. Powstancow Warszawy 12 - dz. nr 1775/91	
Typ:		Politechnika Rzeszowska im. Lukaszewicza, al. Powstancow Warszawy 12, 35-959 Rzeszow	
Klimatyzacja – Rzut Parteru – Fragment		Stodurn/Bronzo:	
Części Dydaktycznej – Układ KL-1 i KL-2		PW / IS	
Projektant:		Skala:	
mgr inż. Rafal BERGIEL PDK0273POOS/13		1:100	
Data:		Nr rys:	
12.2017		S-01	